




PERFILES TRANSVERSALES DE LA CALLE "A"

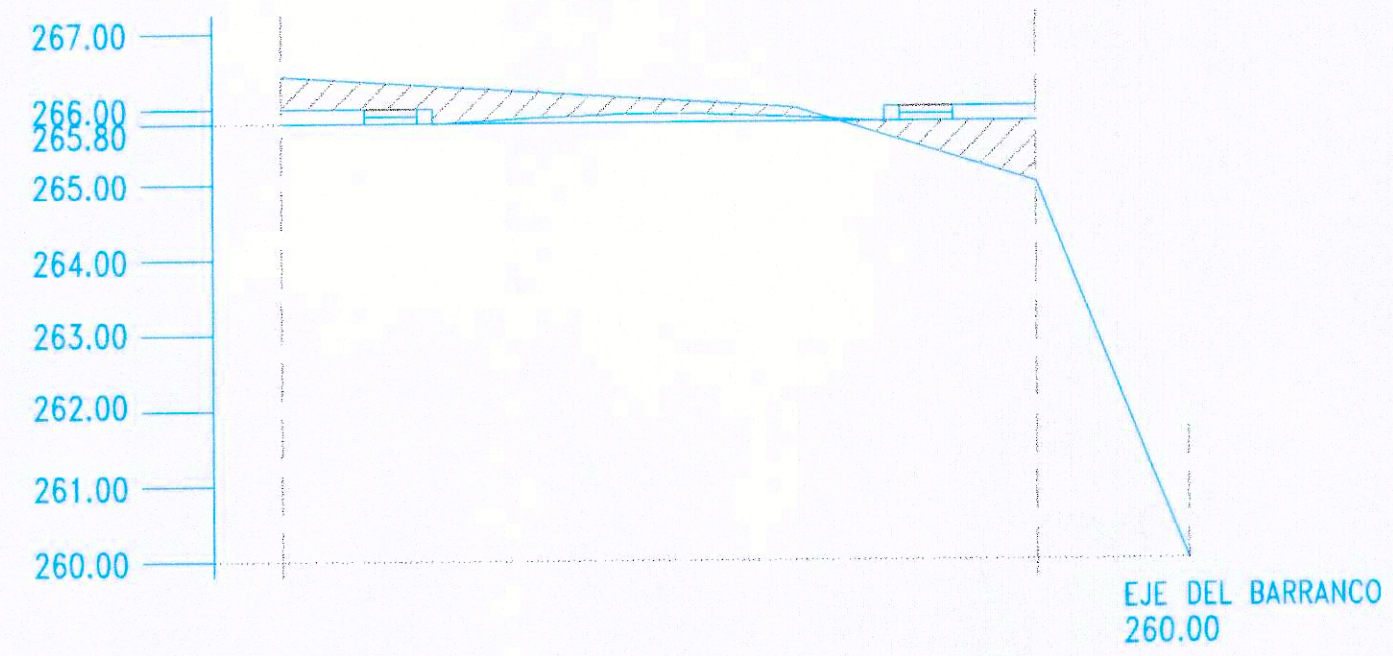


PERFIL TRANSVERSAL P-11 CALLE "A"

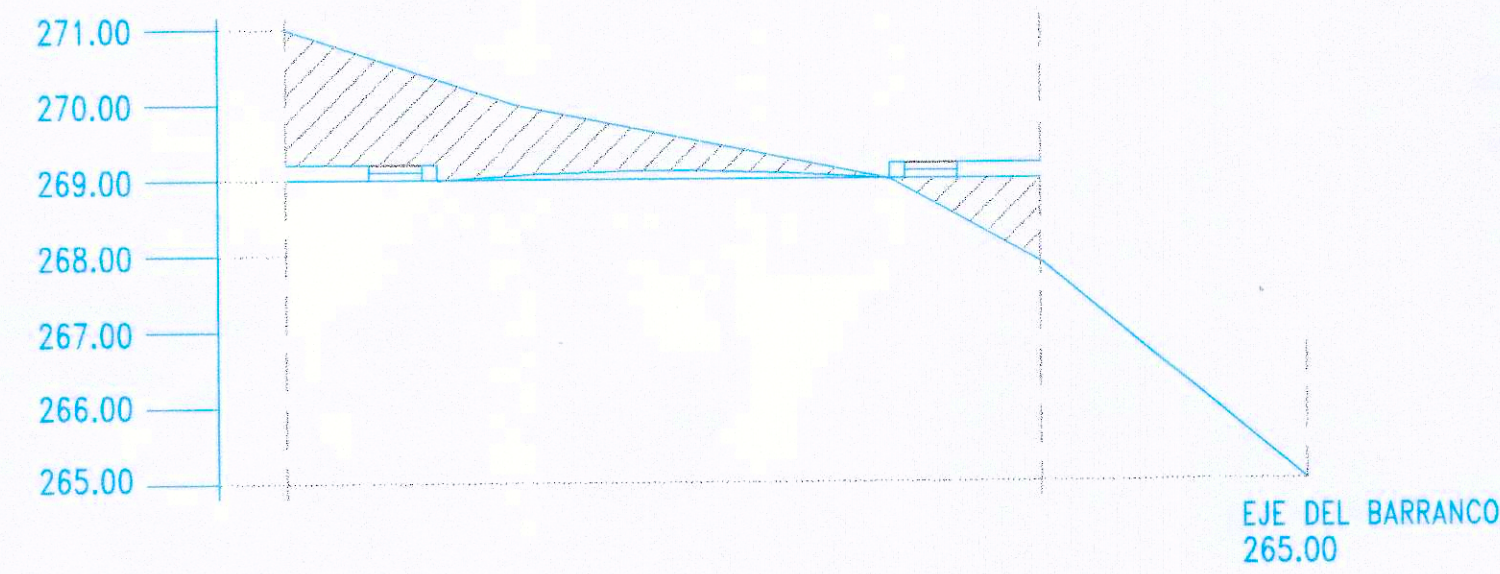


PERFIL TRANSVERSAL P-12 CALLE "A"

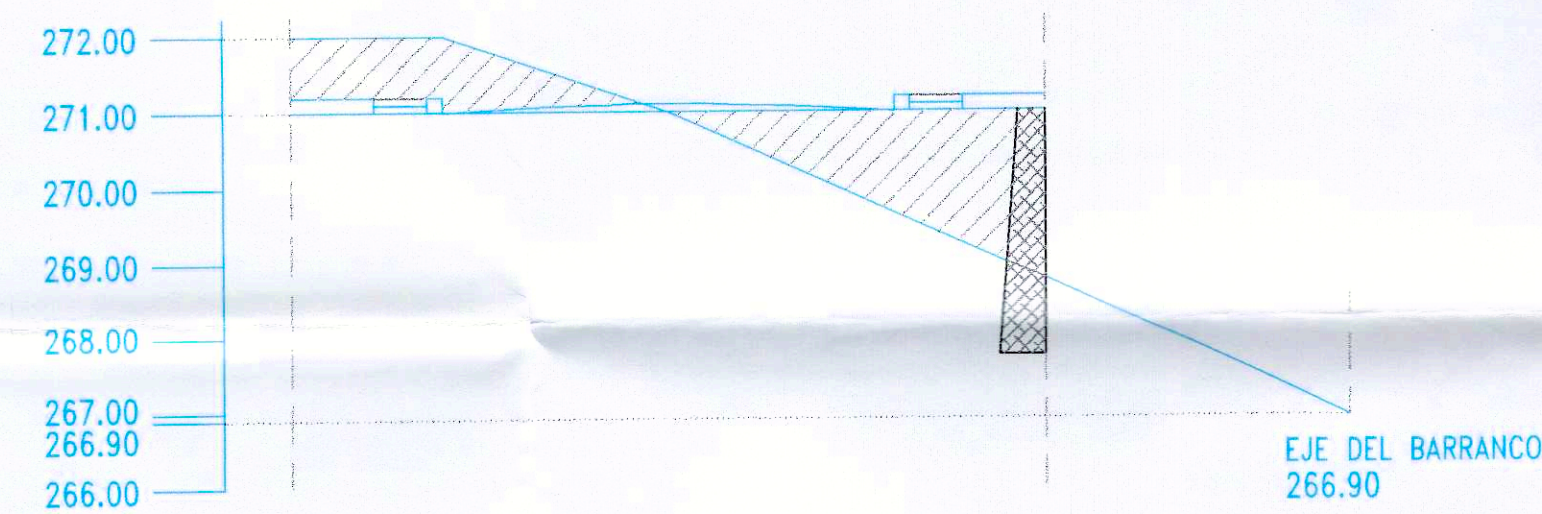


PERFIL TRANSVERSAL P-13 CALLE "A"

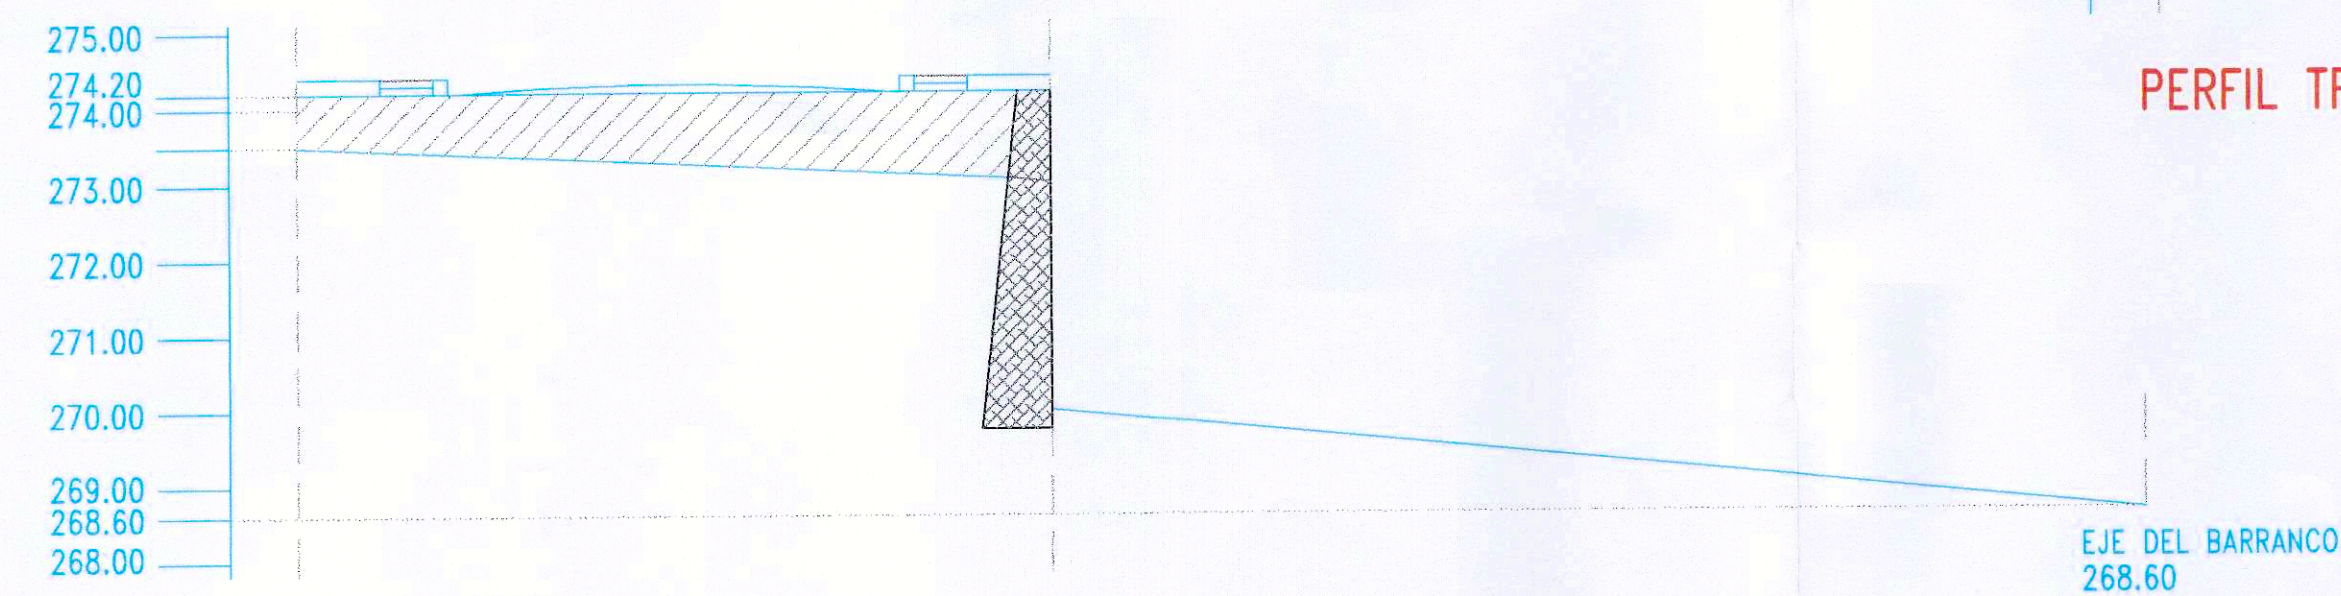


PERFIL TRANSVERSAL P-14 CALLE "A"

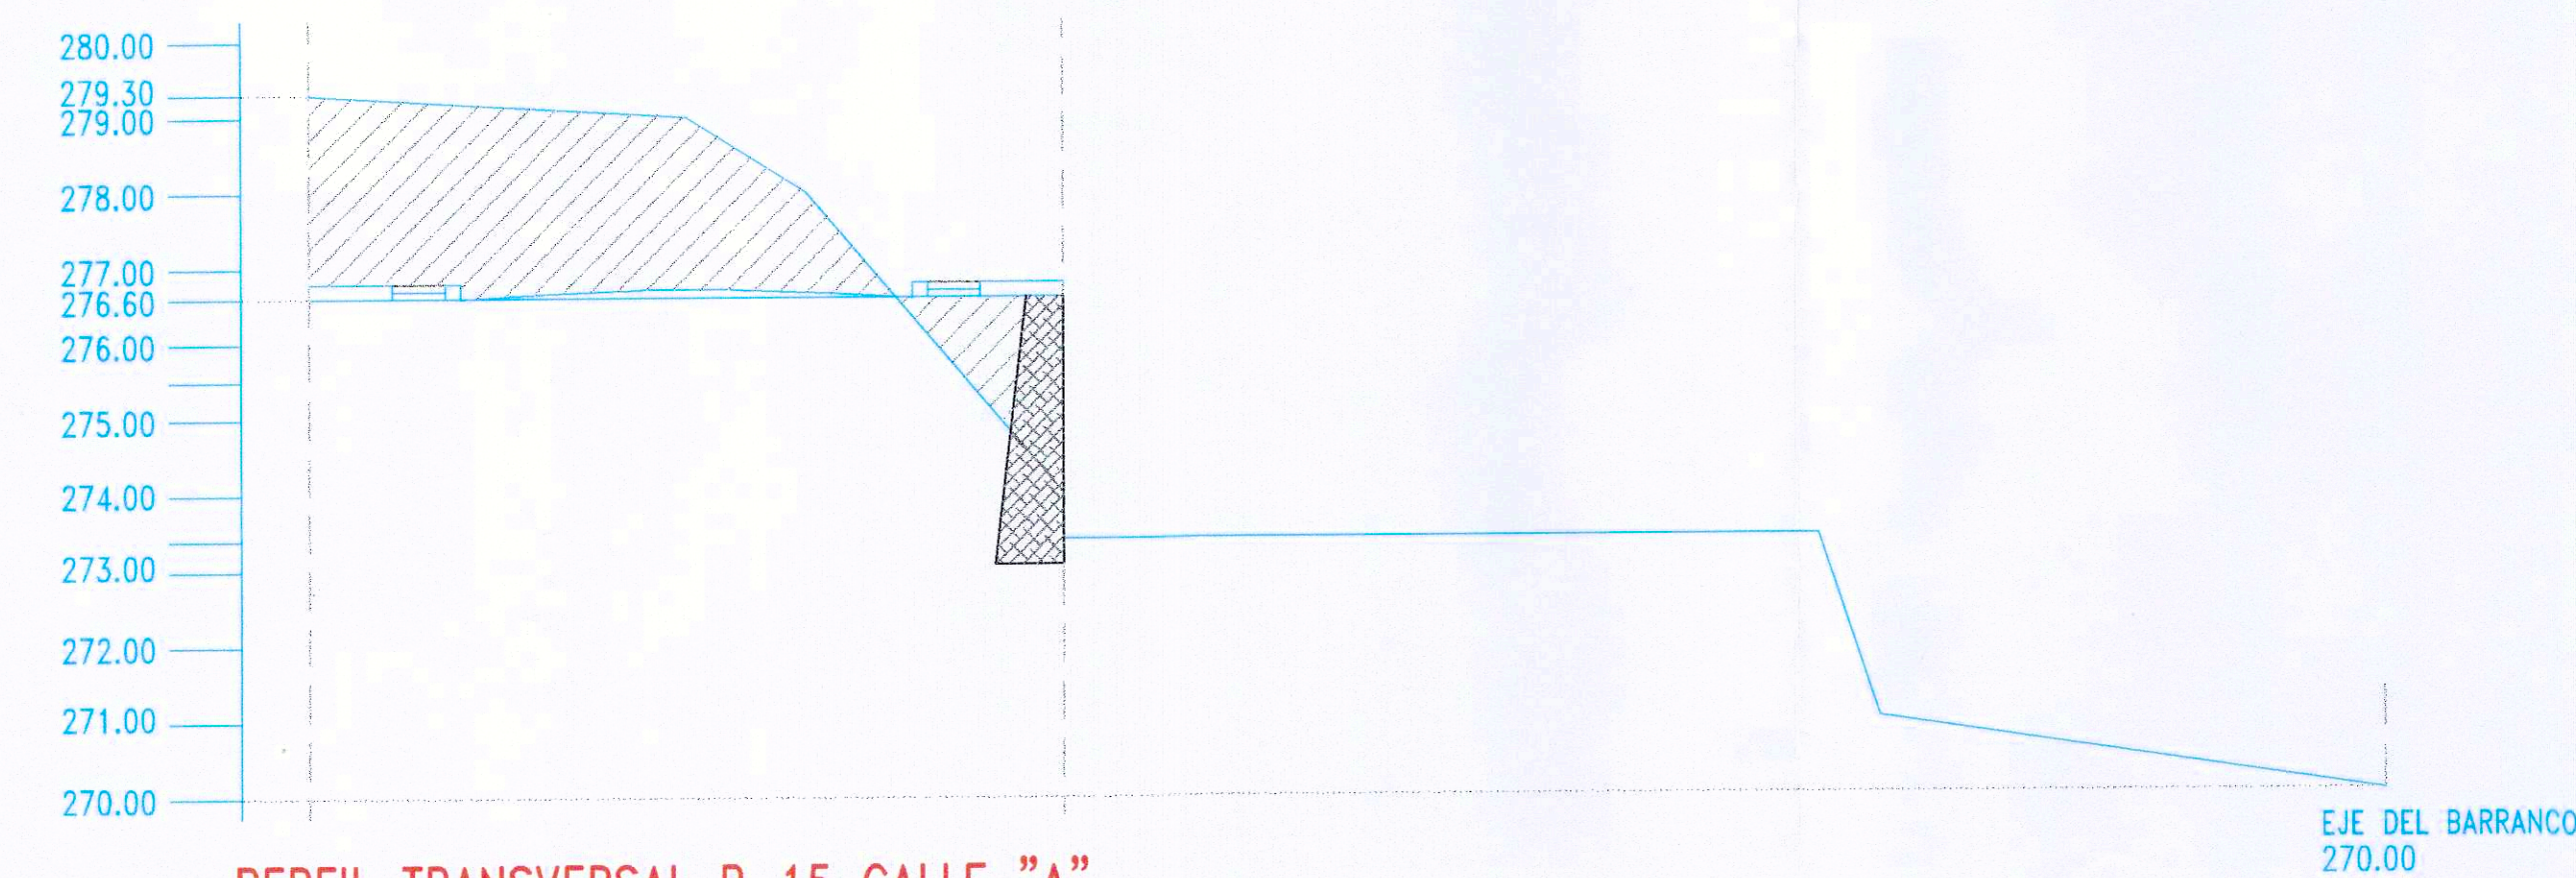


PERFIL TRANSVERSAL P-15 CALLE "A"

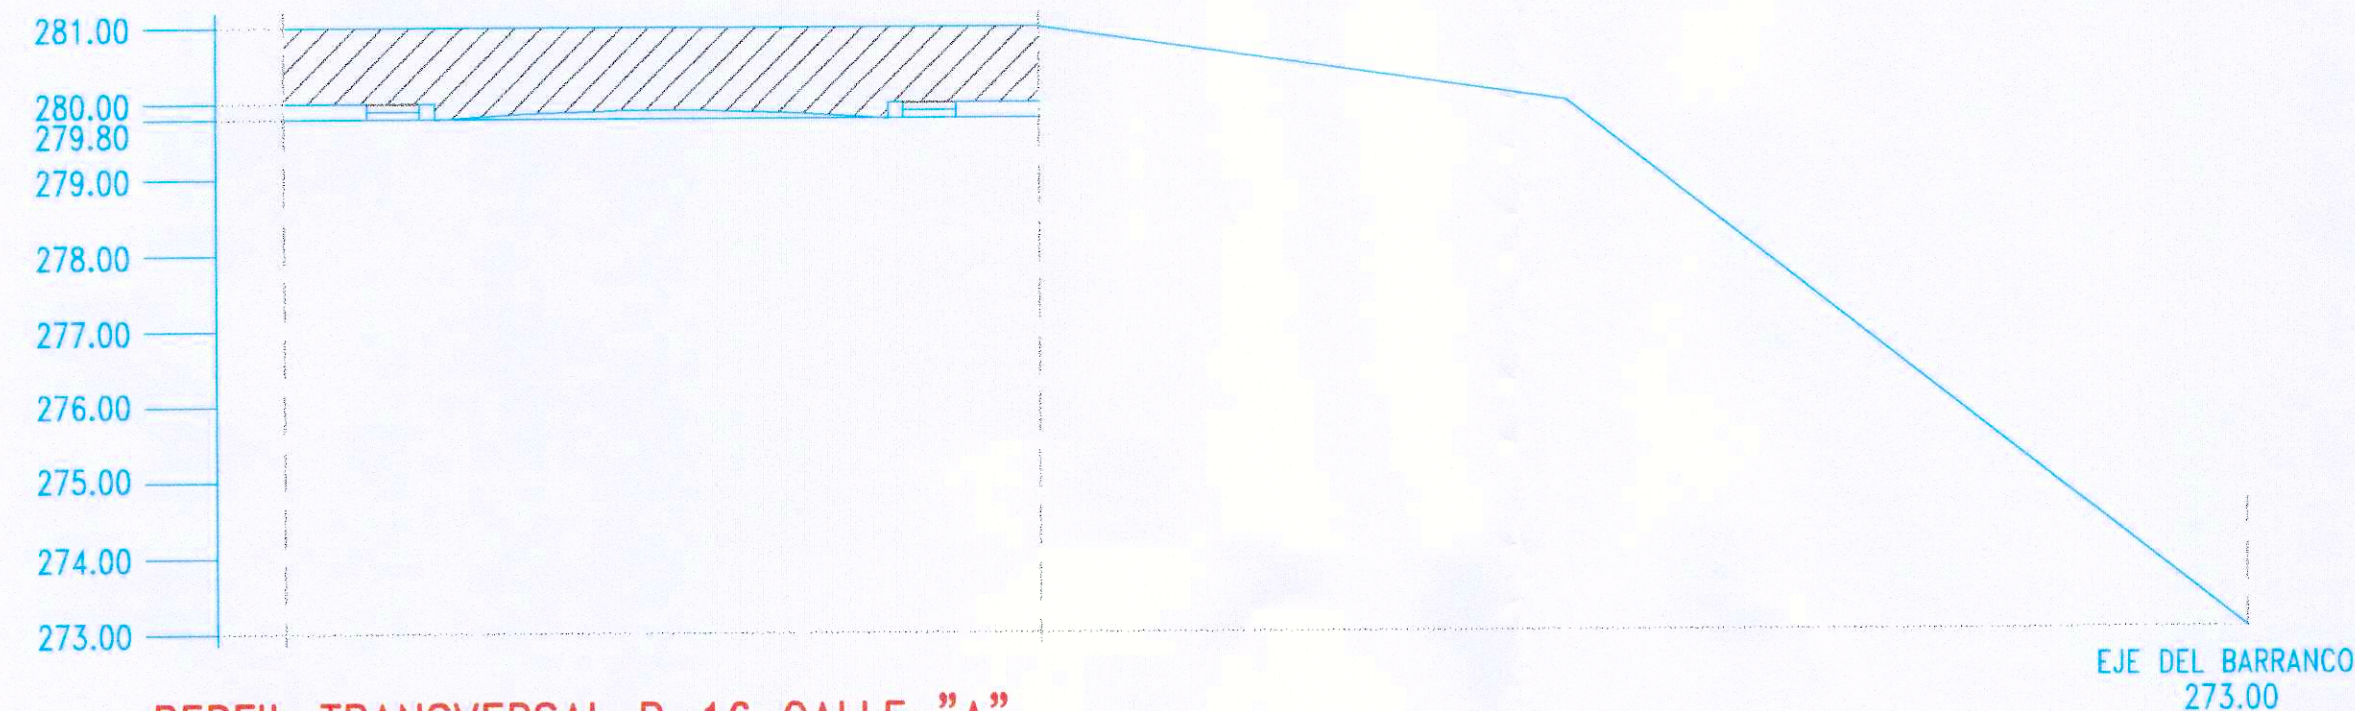


PERFIL TRANSVERSAL P-16 CALLE "A"

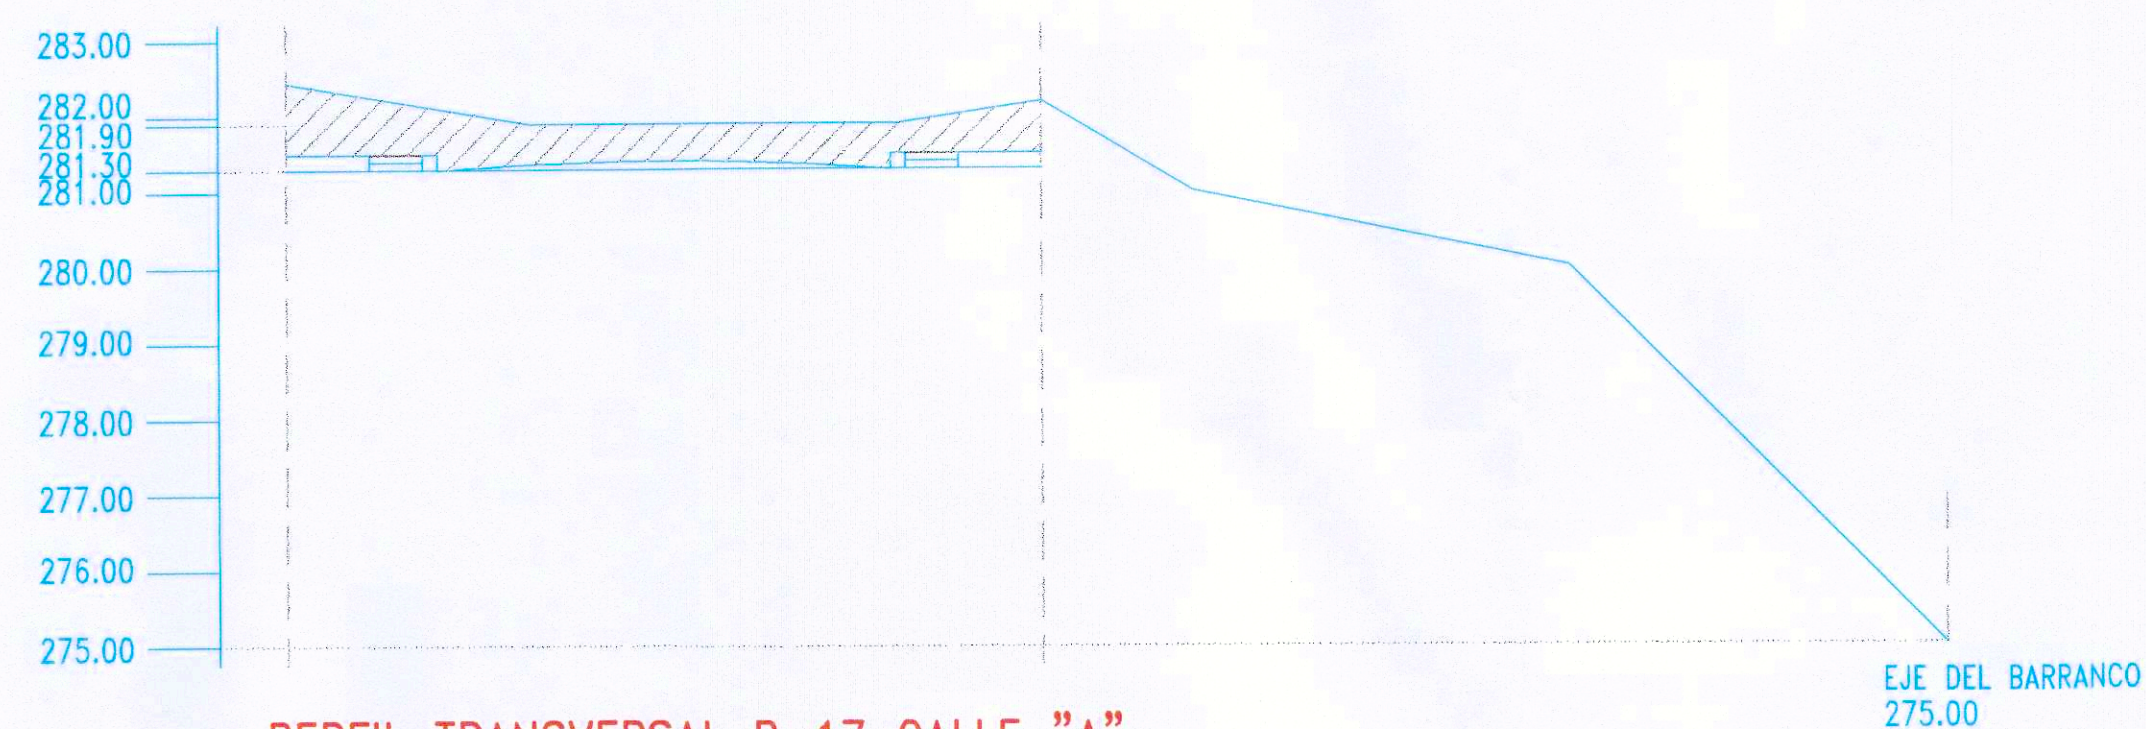


PERFIL TRANSVERSAL P-17 CALLE "A"

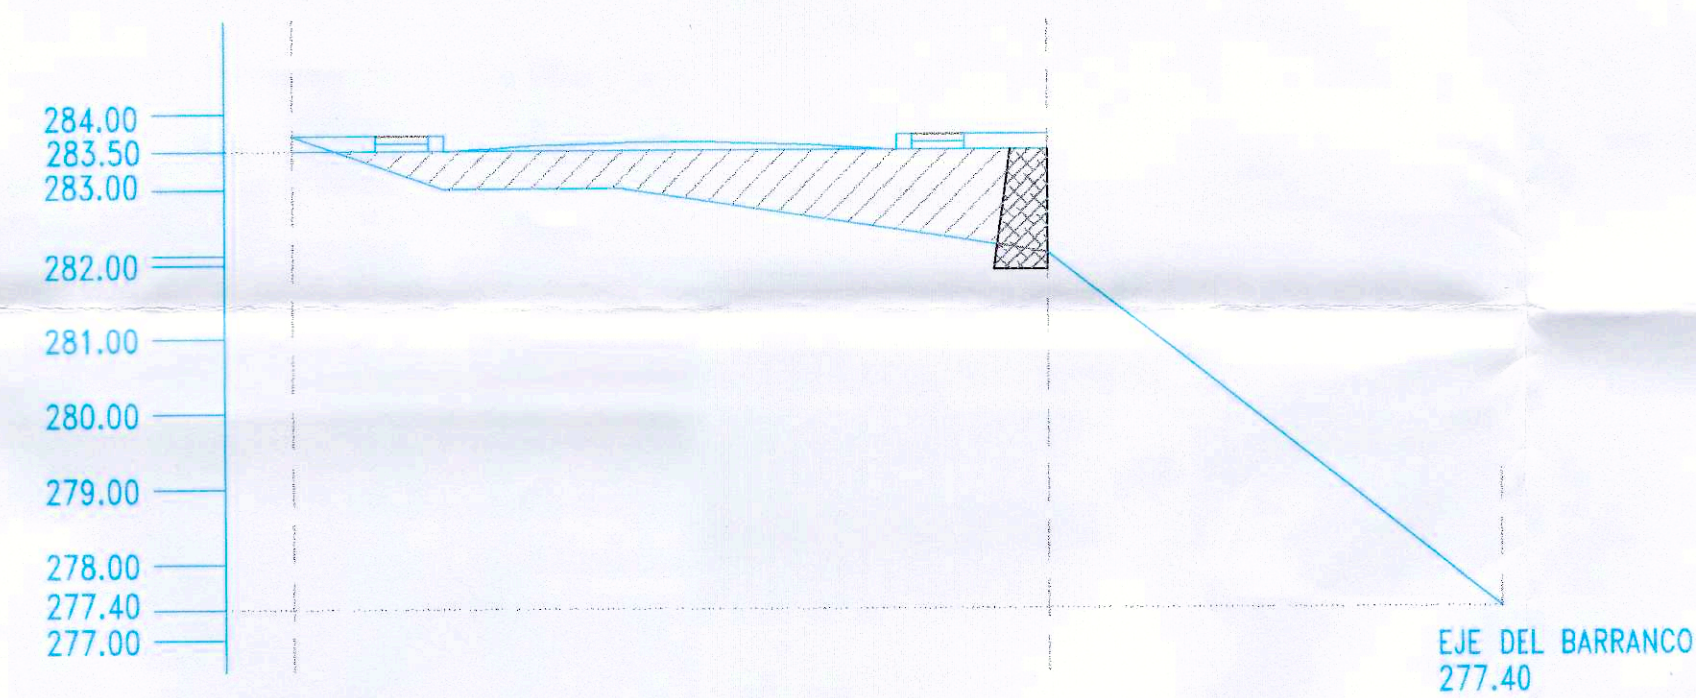


PERFIL TRANSVERSAL P-18 CALLE "A"

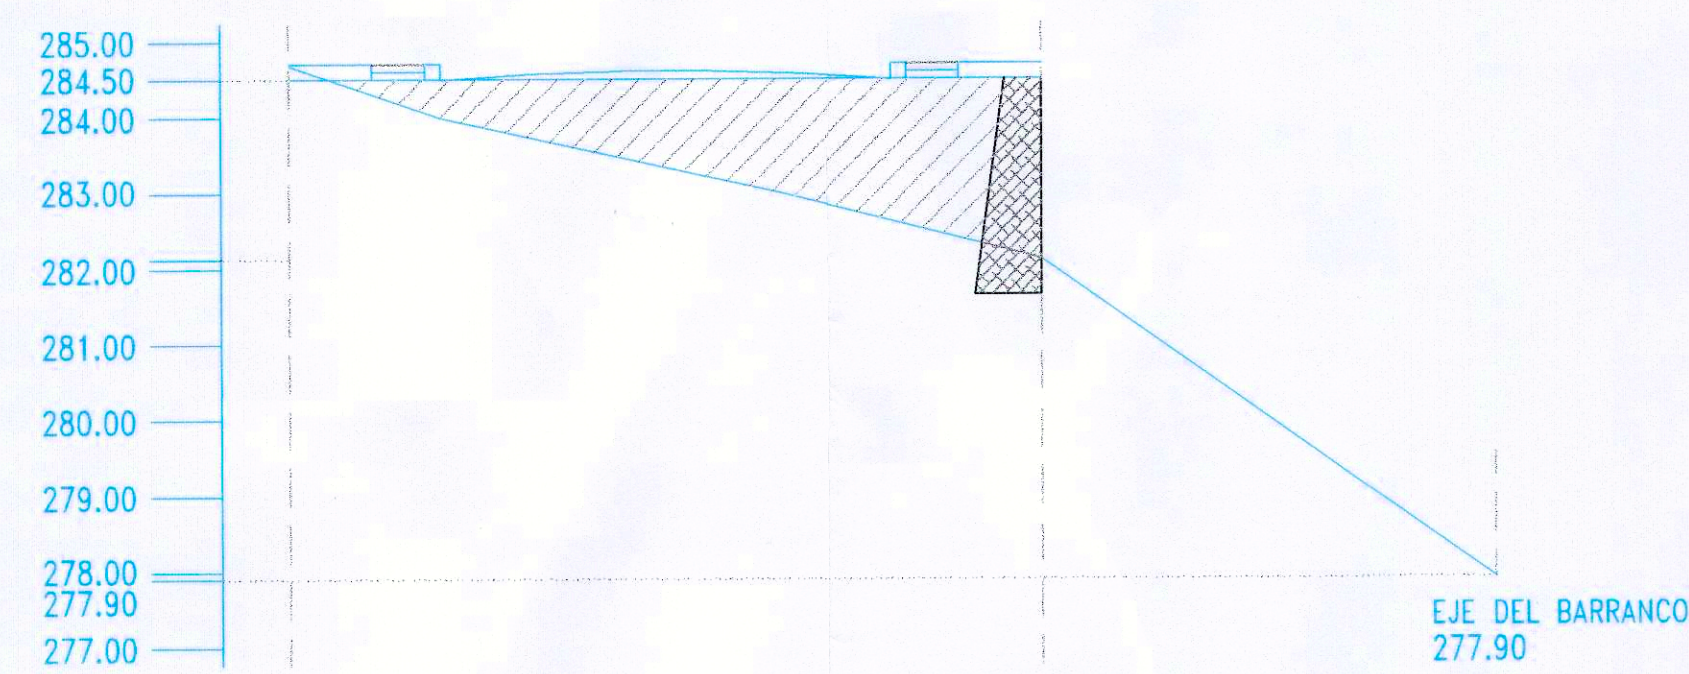


PERFIL TRANSVERSAL P-19 CALLE "A"

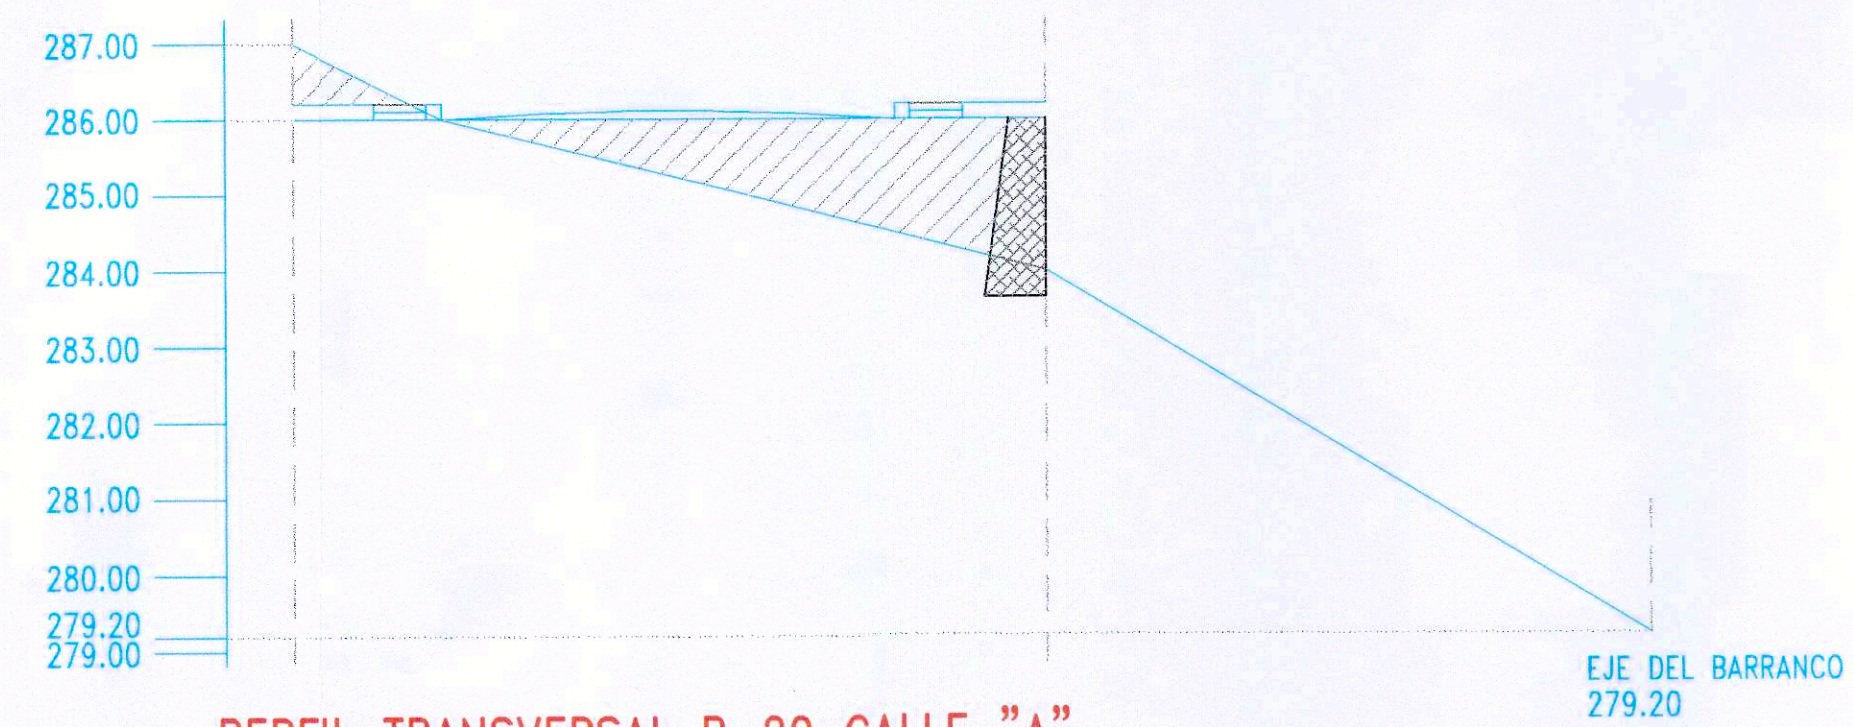


PERFIL TRANSVERSAL P-20 CALLE "A"

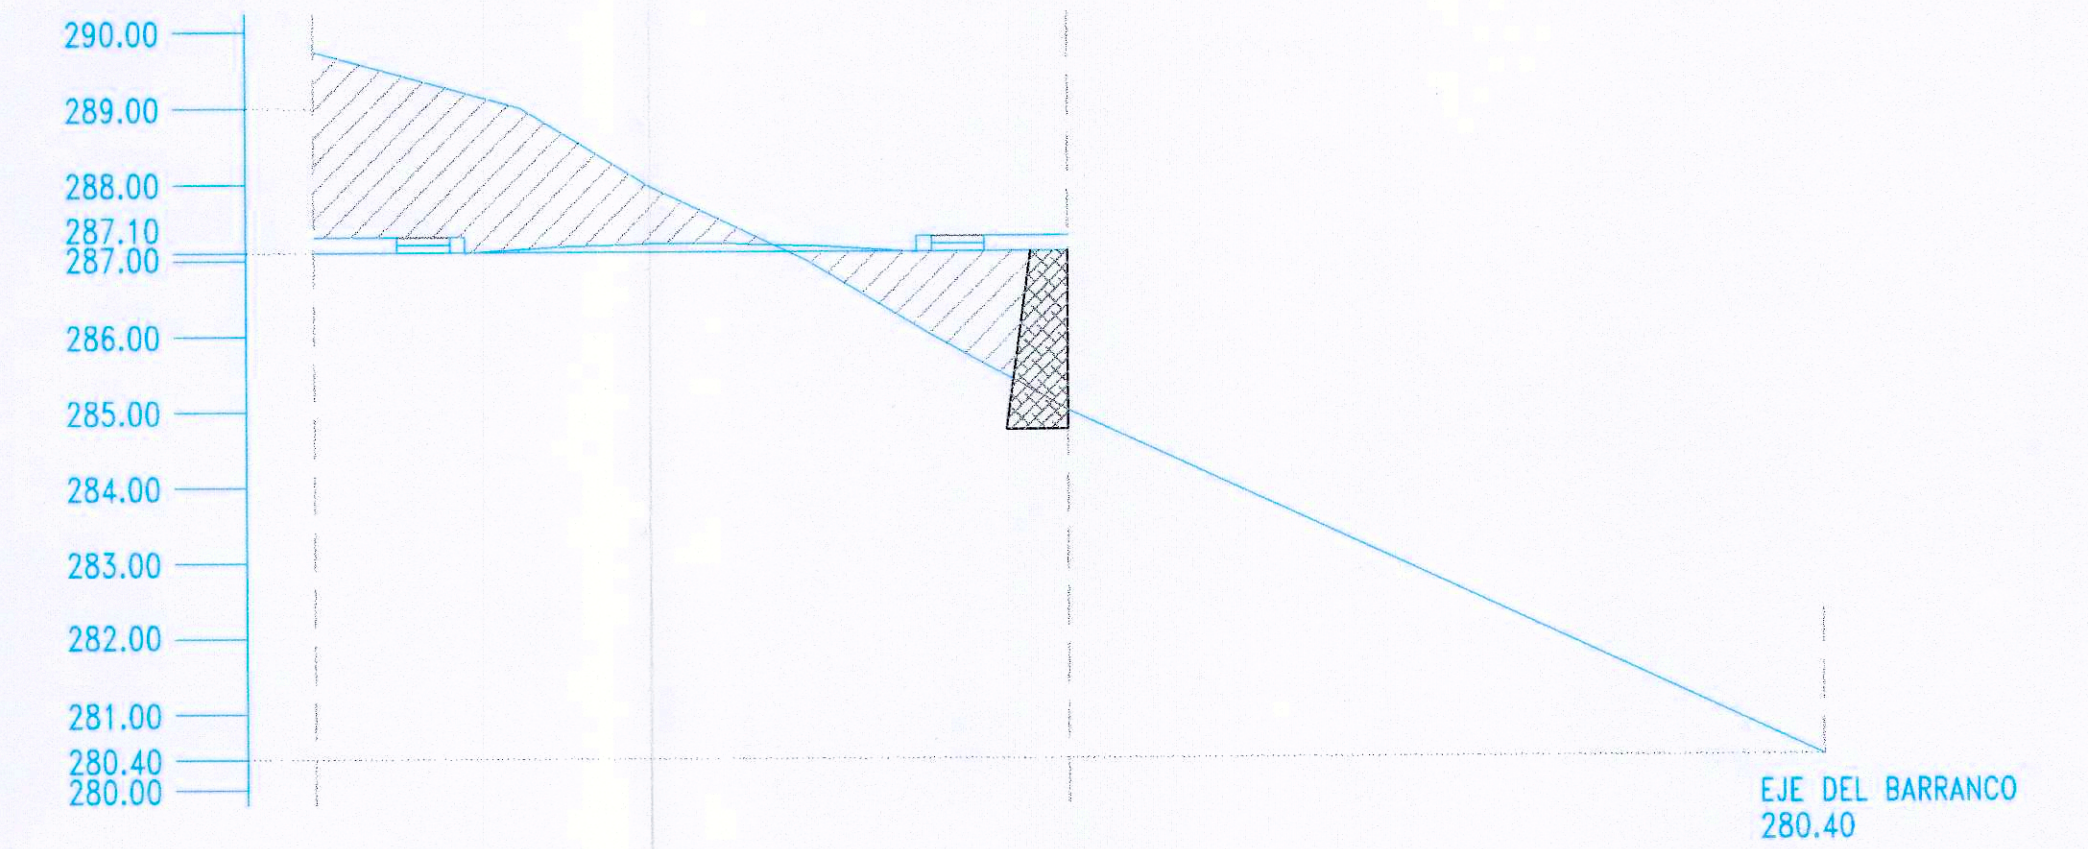

PERFIL TRANSVERSAL P-21 CALLE "A"

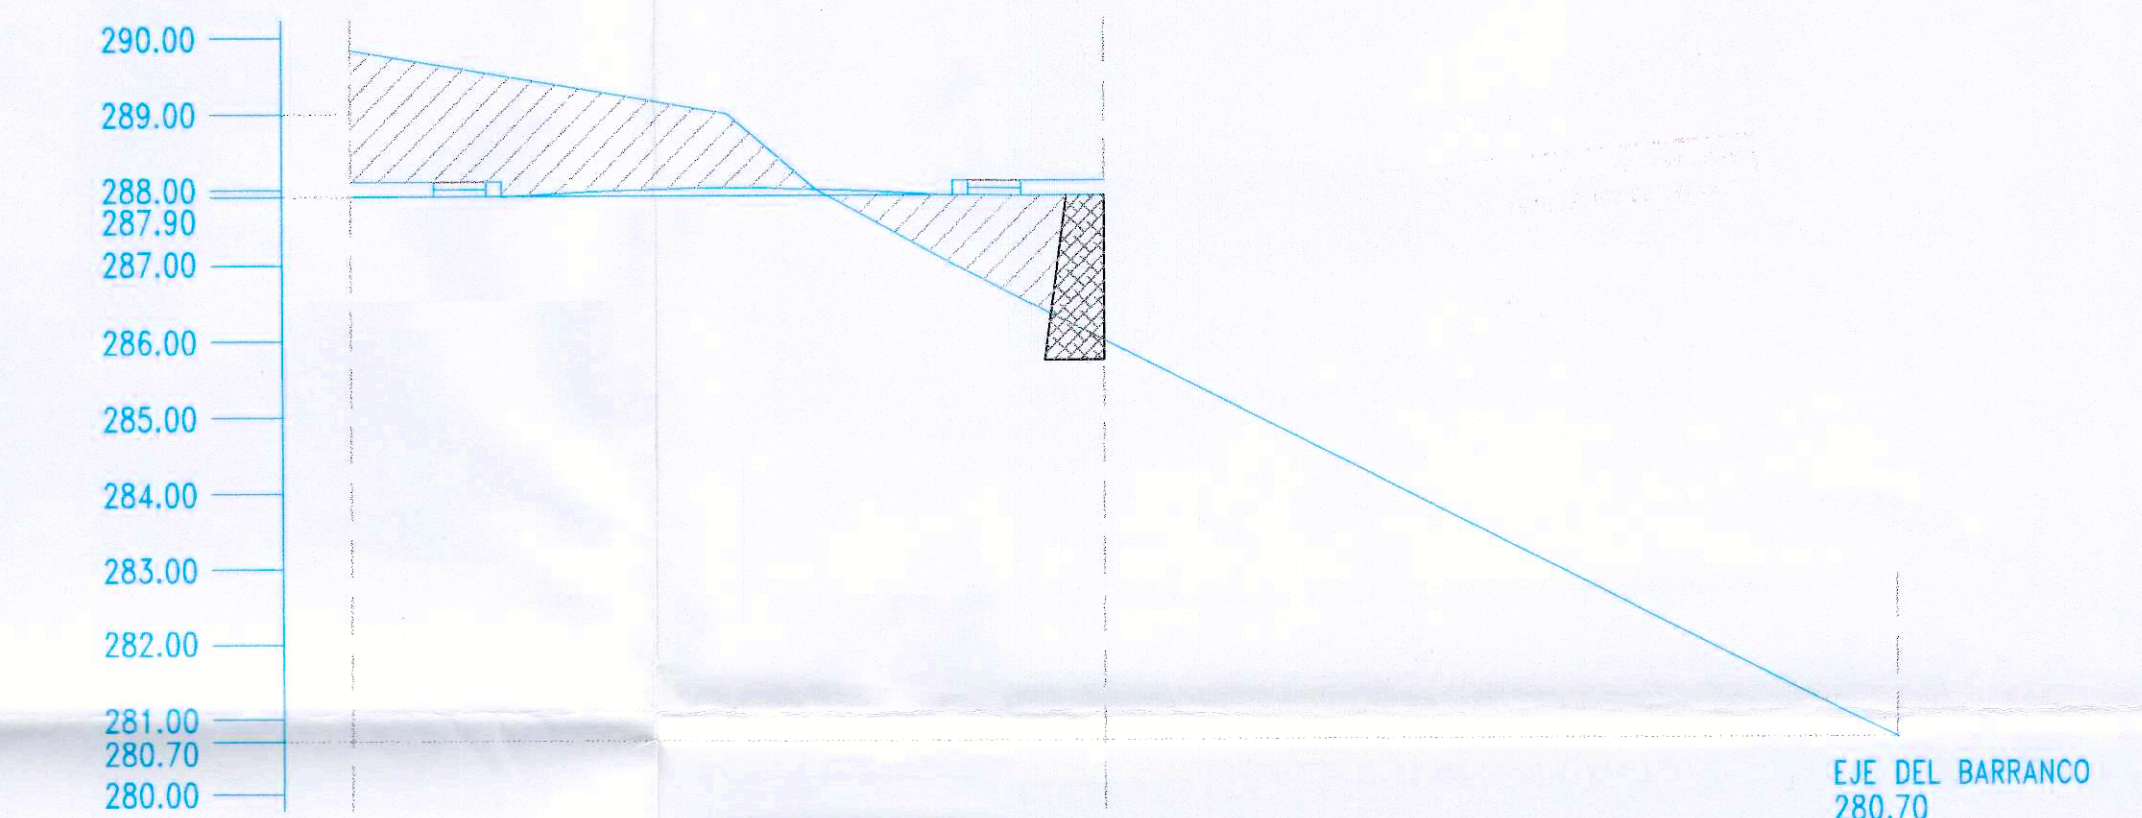

PERFIL TRANSVERSAL P-22 CALLE "A"

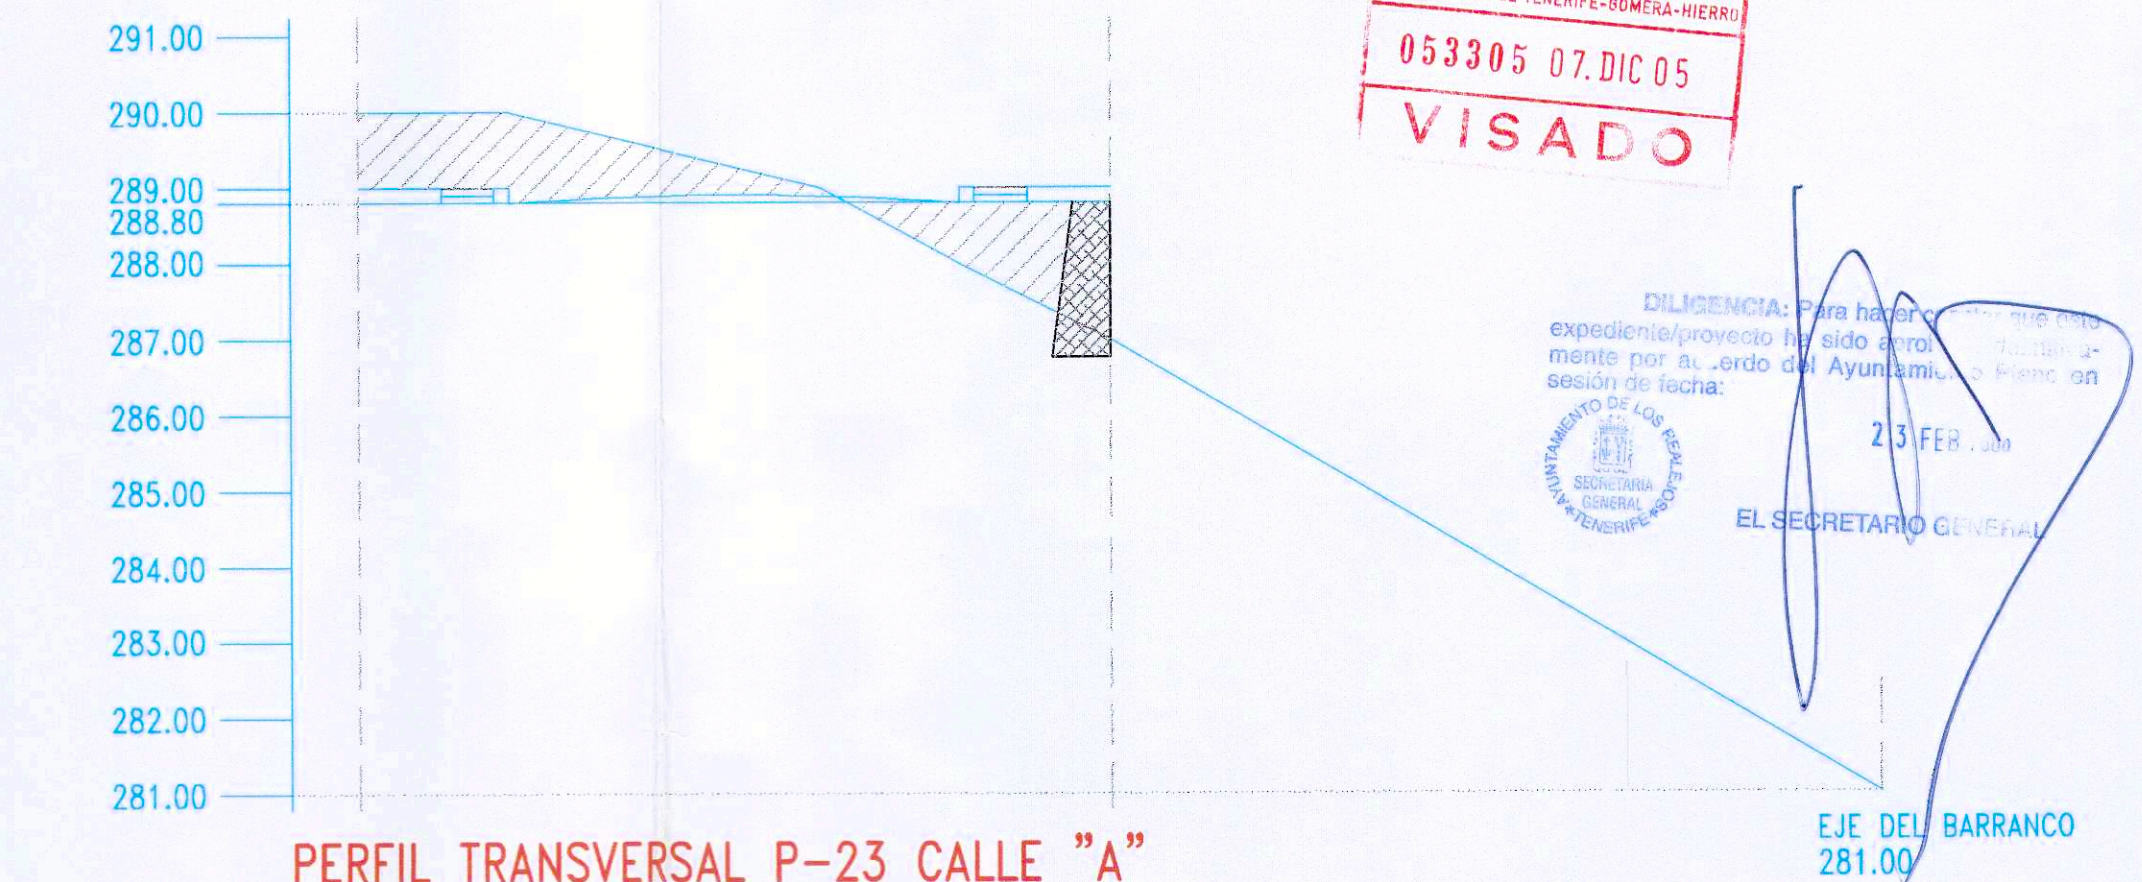

PERFIL TRANSVERSAL P-23 CALLE "A"

COLEGIO DE ARQUITECTOS DE CANARIAS
DEMARCACION DE TENERIFE-ROSERA-HIERRO
053305 07.DIC.05
VISADO

DILIGENCIA: Para haber expedido el presente por el orden del Ayuntamiento de San Isidro de la fecha: 23/11/05
EL SECRETARIO GENERAL

PROYECTO N°: 2004	PLAN PARCIAL RESIDENCIAL SAN ISIDRO	
PLANO N°: 15	PERFILES TRANSVERSALES CALLE A	FECHA: NOV.- 05 ESCALA: 1:100
SITUACION:	C/ SAN ISIDRO - TM. LOS REALEJOS	FIRMAS ARQUITECTOS:
PROMOTOR:	JUNTA DE COMPENSACION S.A.P.U.R. 7	
ARQUITECTOS:	D. VIDAL RUIZ GONZALEZ. D. ANTONIO DOMINGUEZ RODRIGUEZ.	
DELINEANTE:	MILAGROS APOBISO YARBELA	
TELÉFONO - FAX: 922-53-40-60 email: v.a.arq@oem.es C/ SANTIAGO CUADRADO N° 3 - 1° C.P. 38008 SANTA CRUZ DE TENERIFE		