



LEYENDA:

▲ YACIMIENTOS ARQUEOLÓGICOS


- 1 -BARRANCO SALTO DEL PINO
- 2 -MACHADO 1
- 3 -MACHADO 2
- 4 -LOS VALENTINES
- 5 -BARRANCO LA HIGUERA-ARROYO
- 6 -BARRANCO LA HIGUERA
- 7 -BARRANCO EL CHORRILLO
- 8 -BARRANCO LAS MORADITAS 1
- 9 -BARRANCO LAS MORADITAS 2
- 10 -BARRANCO LAS MORADITAS 3
- 11 -BARRANCO HONDO 1
- 12 -BARRANCO HONDO 2
- 13 -BARRANCO LAS MORADITAS 4
- 14 -BARRANCO HONDO 3
- 15 -BARRANCO HONDO 4
- 16 -BARRANCO HONDO 5
- 17 -BARRANCO EL HUMILLADERO 1
- 18 -BARRANCO EL HUMILLADERO 2
- 19 -COSTANERA 1
- 20 -COSTANERA 2
- 21 -COSTANERA 3

○ BIENES DE INTERÉS CULTURAL

- 1 -IGLESIA DE NUESTRA SEÑORA DEL ROSARIO
- 2 -CASA DE LOS MESA
- 3 -MONUMENTO DE LAS RAICES
- 4 -CAMINO DE CANDELARIA

Nº EDIFICACIONES DE INTERÉS HISTÓRICO ARQUITECTÓNICO

- 1 -C/ BCO. LOS RODEOS
- 2 -C/ BCO. LOS RODEOS
- 3 -C/ LA CAÑADA
- 4 -C/ LA CAÑADA
- 5 -C/ LA CAÑADA
- 6 -C/ EL CASCAJAL Nº43
- 7 -C/ ZAMORANO
- 8 -C/ EL SOL Nº28
- 9 -C/ EL SOL Nº40
- 10 -C/ EL ROQUILLO Nº1
- 11 -C/ LA FUENTE
- 12 -C/ LA FUENTE
- 13 -C/ AMILCA GONZÁLEZ DÍAZ
- 14 -C/ EL SINO
- 15 -C/ EL SINO
- 16 -C/ CALVARIO Nº2

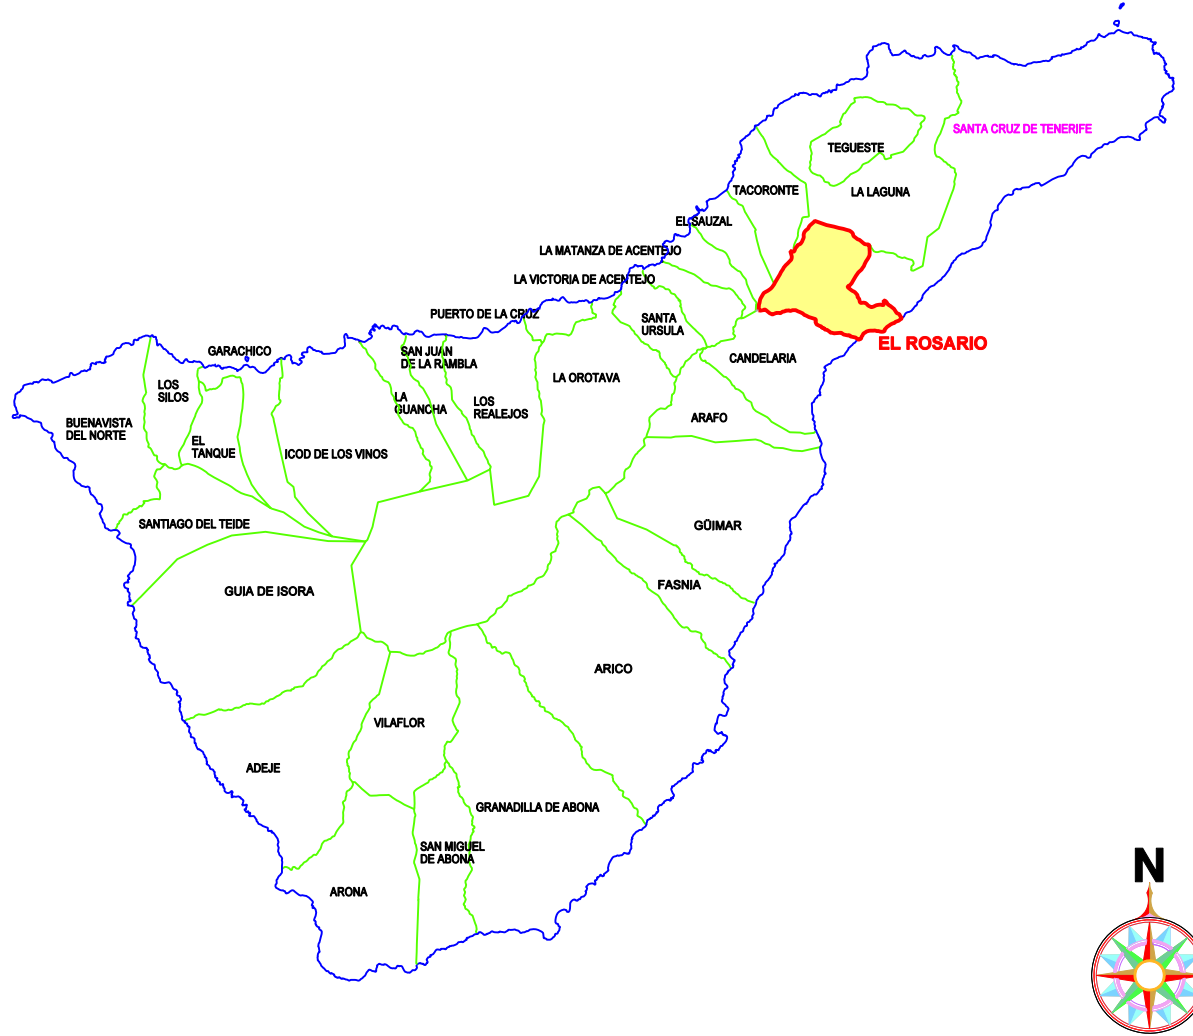

REVISIÓN
PLAN GENERAL DE ORDENACIÓN DE EL ROSARIO



TEXTO REFUNDIDO SEGÚN ACUERDO COTMÁC 28 DE MARZO DE 2.010
ADAPTACIÓN A LA LEY DE DIRECTRICES

INFORMACIÓN

PATRIMONIO CULTURAL

ESCALA: 1/15.000

PLANO Nº: I-12

ABRIL 2.010

ESTUDIO LUENGO S.L.

EQUIDISTANCIA CURVAS DE NIVEL= 5 metros