
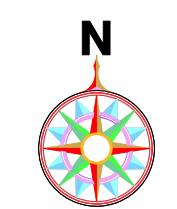


CARRETERAS CABILDO

- AUTOPISTA
 - TF-1 AUTOPISTA DEL SUR (25m C-35m E)
- CONVENCIONALES 1
 - TF-28 CARRETERA DEL SUR (8m C-12m E)
 - TF-24 CARRETERA LAS CAÑADAS (8m C-12m E)
- CONVENCIONALES 2
 - TF-226 CARRETERA AGUA GARCÍA-EL SOBRADILLO (8m C-12m E)
 - TF-265 CARRETERA LLANO DEL MORO (8m C-12m E)
 - TF-276 CARRETERA LAS RAICES (8m C-12m E)
 - TF-274 CARRETERA LA ESPERANZA-LAS BARRERAS (8m C-12m E)
 - TF-256 CARRETERA SUBIDA EL TABLERO (8m C-12m E)
 - TF-295 CARRETERA CONEXIÓN ACORÁN (8m C-12m E)

CARRETERAS MUNICIPALES

- CARRETERA MUNICIPALES
- VIARIO URBANO
- PISTAS AGRÍCOLAS O FORESTALES ASFALTADAS
- PISTAS AGRÍCOLAS O FORESTALES NO ASFALTADAS

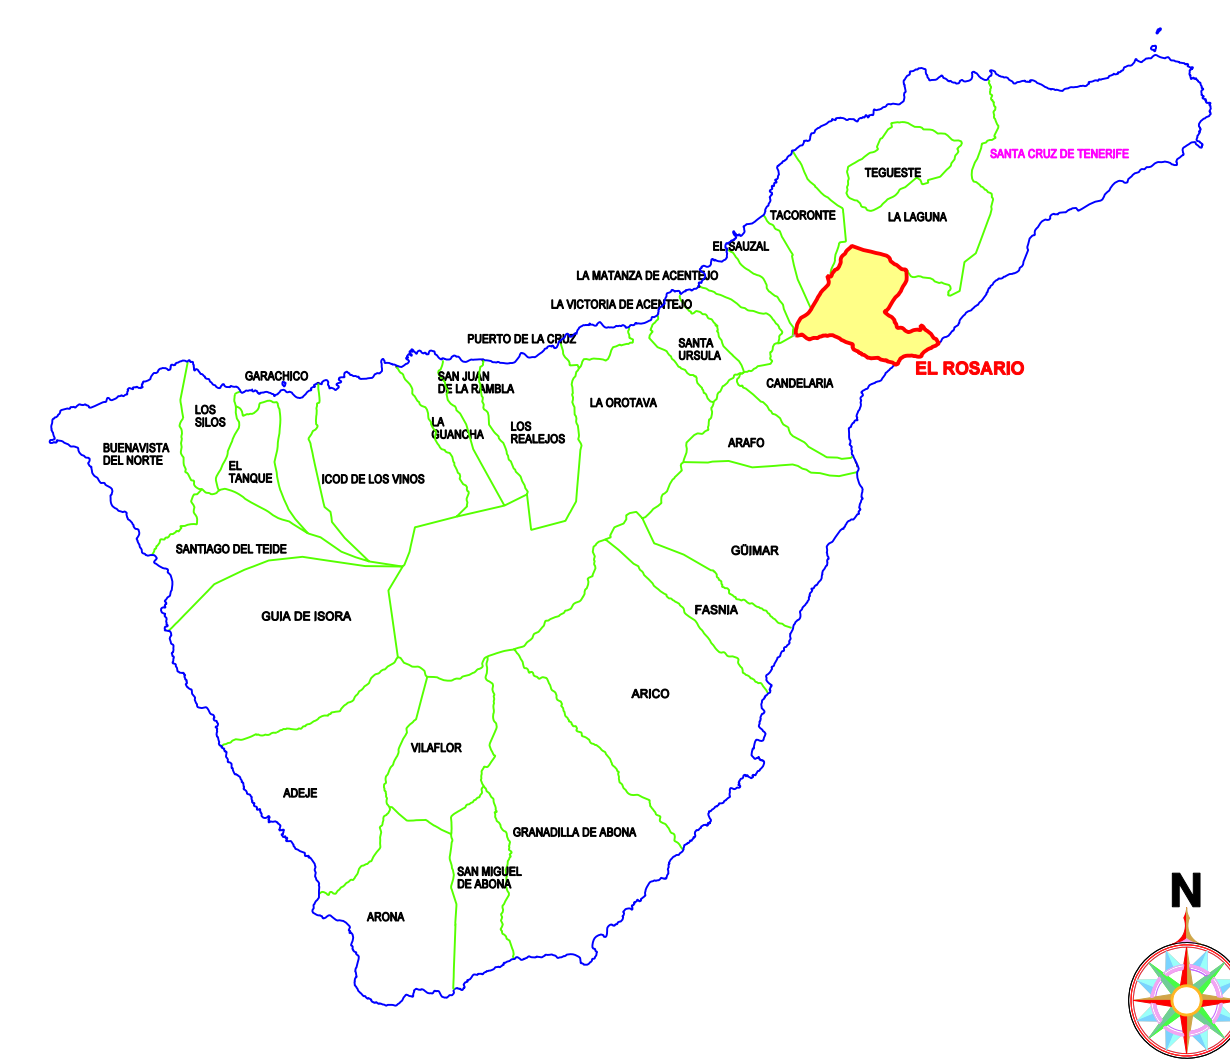

REVISIÓN

PLAN GENERAL DE ORDENACIÓN DE EL ROSARIO

TEXTO REFUNDIDO SEGÚN ACUERDO COTMÁC 29 DE MARZO DE 2.010

ADAPTACIÓN A LA LEY DE DIRECTRICES

INFORMACIÓN

RED VIARIA

ESCALA: 1/15.000

PLANO Nº: I-16

ABRIL 2.010

ESTUDIO LUENGO S.L.

EQUIDISTANCIA CURVAS DE NIVEL= 5 metros