



LEYENDA:


INFRAESTRUCTURA DE ABASTECIMIENTO

- RED CONDUCCIÓN PRINCIPAL
- RED DISTRIBUCIÓN SECUNDARIA

CAPTACIÓN-ALMACENAMIENTO

- CANAL
- POZO
- DEPÓSITO REGULADOR (CAPACIDAD EN m³)

FUENTE: CABILDO INSULAR DE TENERIFE
AYUNTAMIENTO DE EL ROSARIO

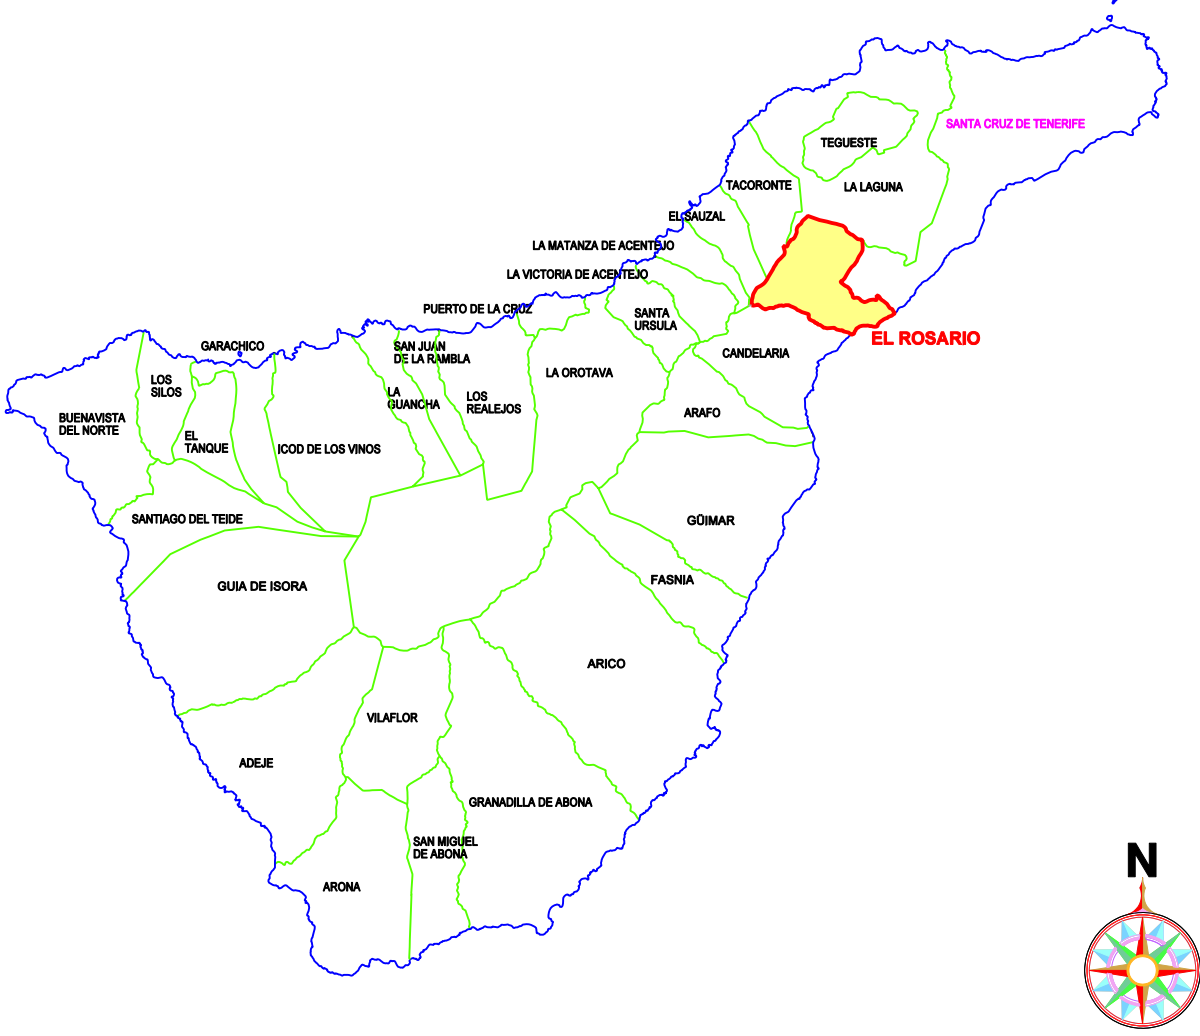

REVISIÓN
PLAN GENERAL DE ORDENACIÓN DE EL ROSARIO



TEXTO REFUNDIDO SEGÚN ACUERDO COTMÁC 28 DE MARZO DE 2.010
ADAPTACIÓN A LA LEY DE DIRECTRICES

INFORMACIÓN

RED DE ABASTECIMIENTO

ESCALA: 1/15.000

PLANO Nº: **I-17**

ABRIL 2.010

ESTUDIO LUENGO S.L.

EQUIDISTANCIA CURVAS DE NIVEL= 5 metros