


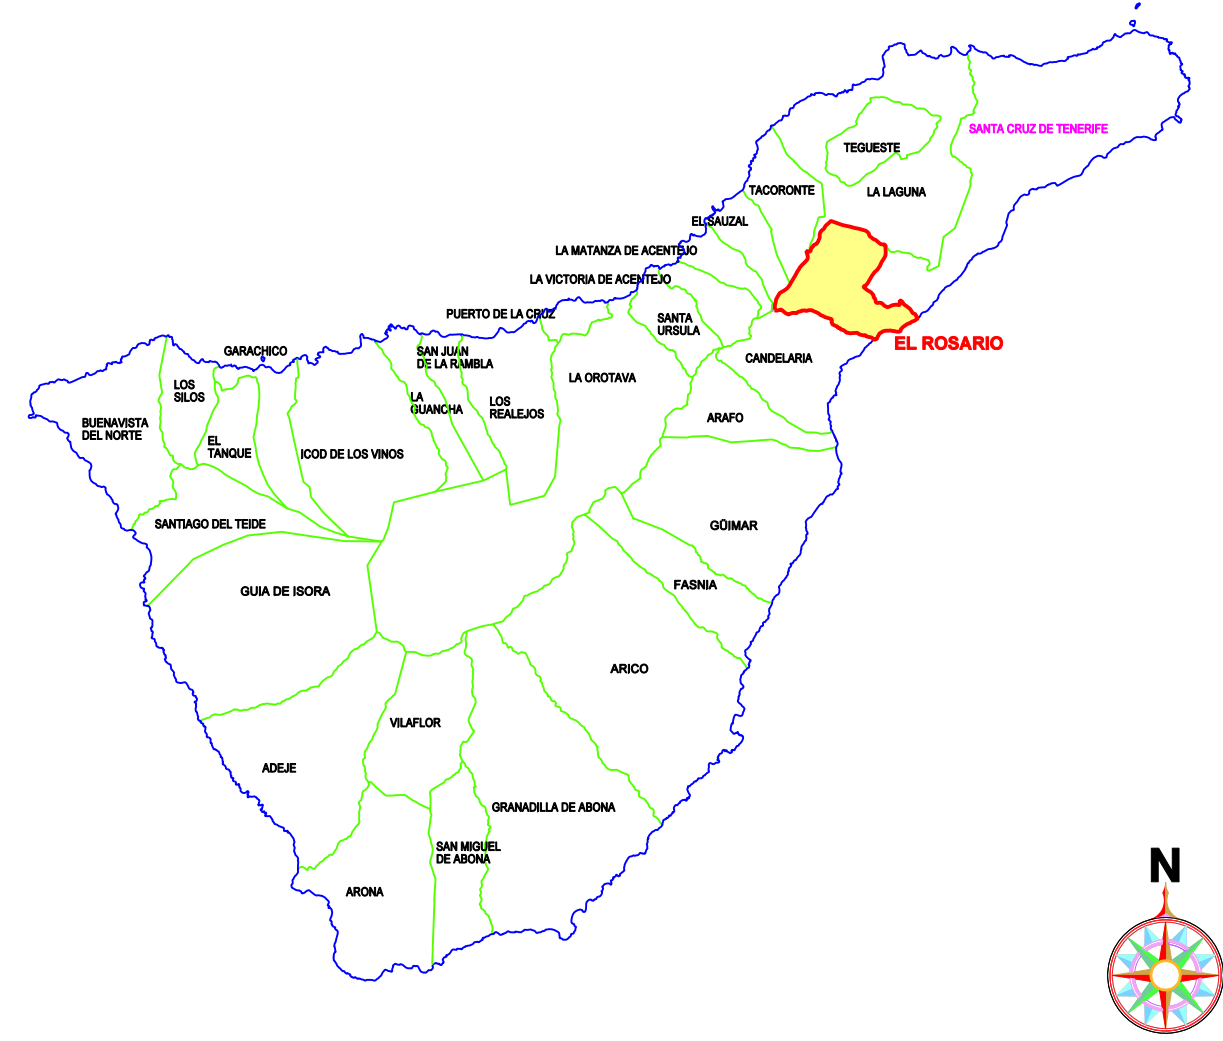

- LEYENDA:
- INFRAESTRUCTURA DE SANEAMIENTO**
- SANEAMIENTO INTERIOR EXISTENTE
 - SANEAMIENTO GENERAL PREVISTO
 - INFRAESTRUCTURA DE REUTILIZACIÓN
 - EMISARIO SUBMARINO

FUENTE: CABILDO INSULAR DE TENERIFE-C.I.A.T.



REVISIÓN
PLAN GENERAL DE ORDENACIÓN DE EL ROSARIO



TEXTO REFUNDIDO SEGÚN ACUERDO COTMÁC 28 DE MARZO DE 2.010
ADAPTACIÓN A LA LEY DE DIRECTRICES

INFORMACIÓN

RED DE SANEAMIENTO

ESCALA: 1/15.000

ABRIL 2.010

ESTUDIO LUENGO S.L.

PLANO Nº: **I-18**