


LEYENDA:

- LÍNEA ELÉCTRICA (A.T.) 66 KV
- LÍNEA ELÉCTRICA (M.T.) 22 KV
- ⊗ TORRE ELÉCTRICA (A.T.)
- ⊗ TORRE ELÉCTRICA (M.T.)
- POSTE ELÉCTRICO
- TRANSFORMADOR
- 66 KV TENSIÓN LINEA ELÉCTRICA

FUENTE: UNELCO

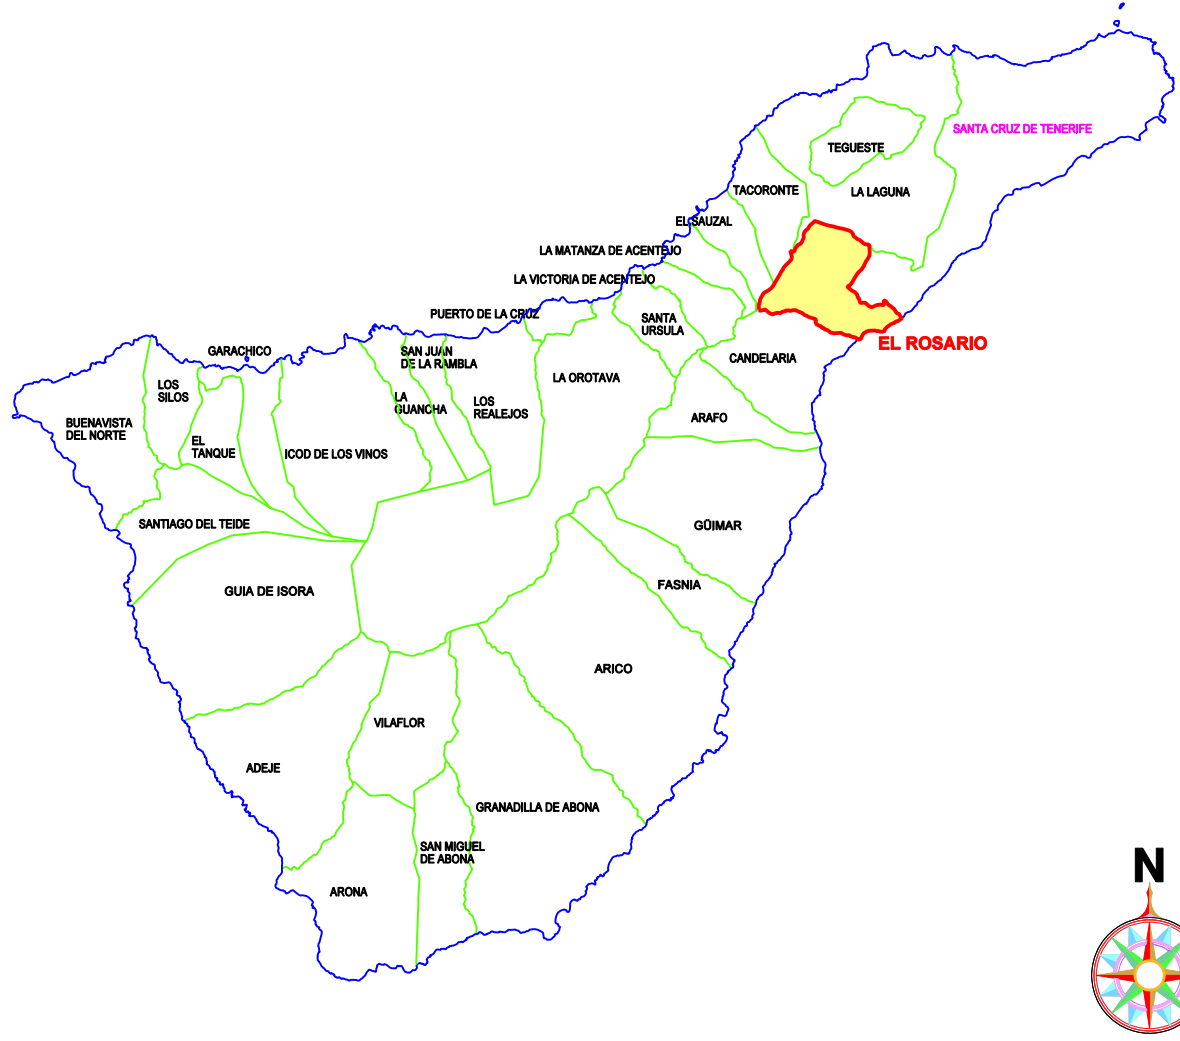

REVISIÓN
PLAN GENERAL DE ORDENACIÓN DE EL ROSARIO



TEXTO REFUNDIDO SEGÚN ACUERDO COTMÁC 28 DE MARZO DE 2.010
ADAPTACIÓN A LA LEY DE DIRECTRICES

INFORMACIÓN
RED ELÉCTRICA

ESCALA: 1/15.000

PLANO Nº: I-19

ABRIL 2.010

ESTUDIO LUENGO S.L.

EQUIDISTANCIA CURVAS DE NIVEL= 5 metros