




- DELIMITACIÓN DEL SUSOI-C8 SAN ISIDRO**
- POLÍGONO 1 (Superficie= 118.627 m²)
 - POLÍGONO 2 (Superficie= 46.164 m²)
- BARRANCO PÚBLICO**
- LÍNEA DE SERVIDUMBRE DE AUTOPISTA TF-1**
- LÍNEA DE SERVIDUMBRE DE TREN DEL SUR**
- EDIFICACIÓN INDUSTRIAL (IC-IA)**
- DOTACIONES (D) Y EQUIPAMIENTOS (E)**
- ZONAS VERDES (PARQUE URBANO Y PEATONAL)**
- SUELO RÚSTICO DE PROTECCIÓN NATURAL DE BARRANCOS (SRPN-B)**
- COTA DE RASANTE DE VÍA**
- PENDIENTE DE LA CALLE**
- DIMENSIÓN TRANSVERSAL DE LA CALLE**
- NÚMERO DE MANZANA**
- NÚMERO DE CALLE**
- COEFICIENTE DE EDIFICABILIDAD RELATIVA (m² / m²s)**
- TIPOLOGÍA NÚMERO DE PLANTAS**

REVISIÓN
PLAN GENERAL DE ORDENACIÓN DE EL ROSARIO

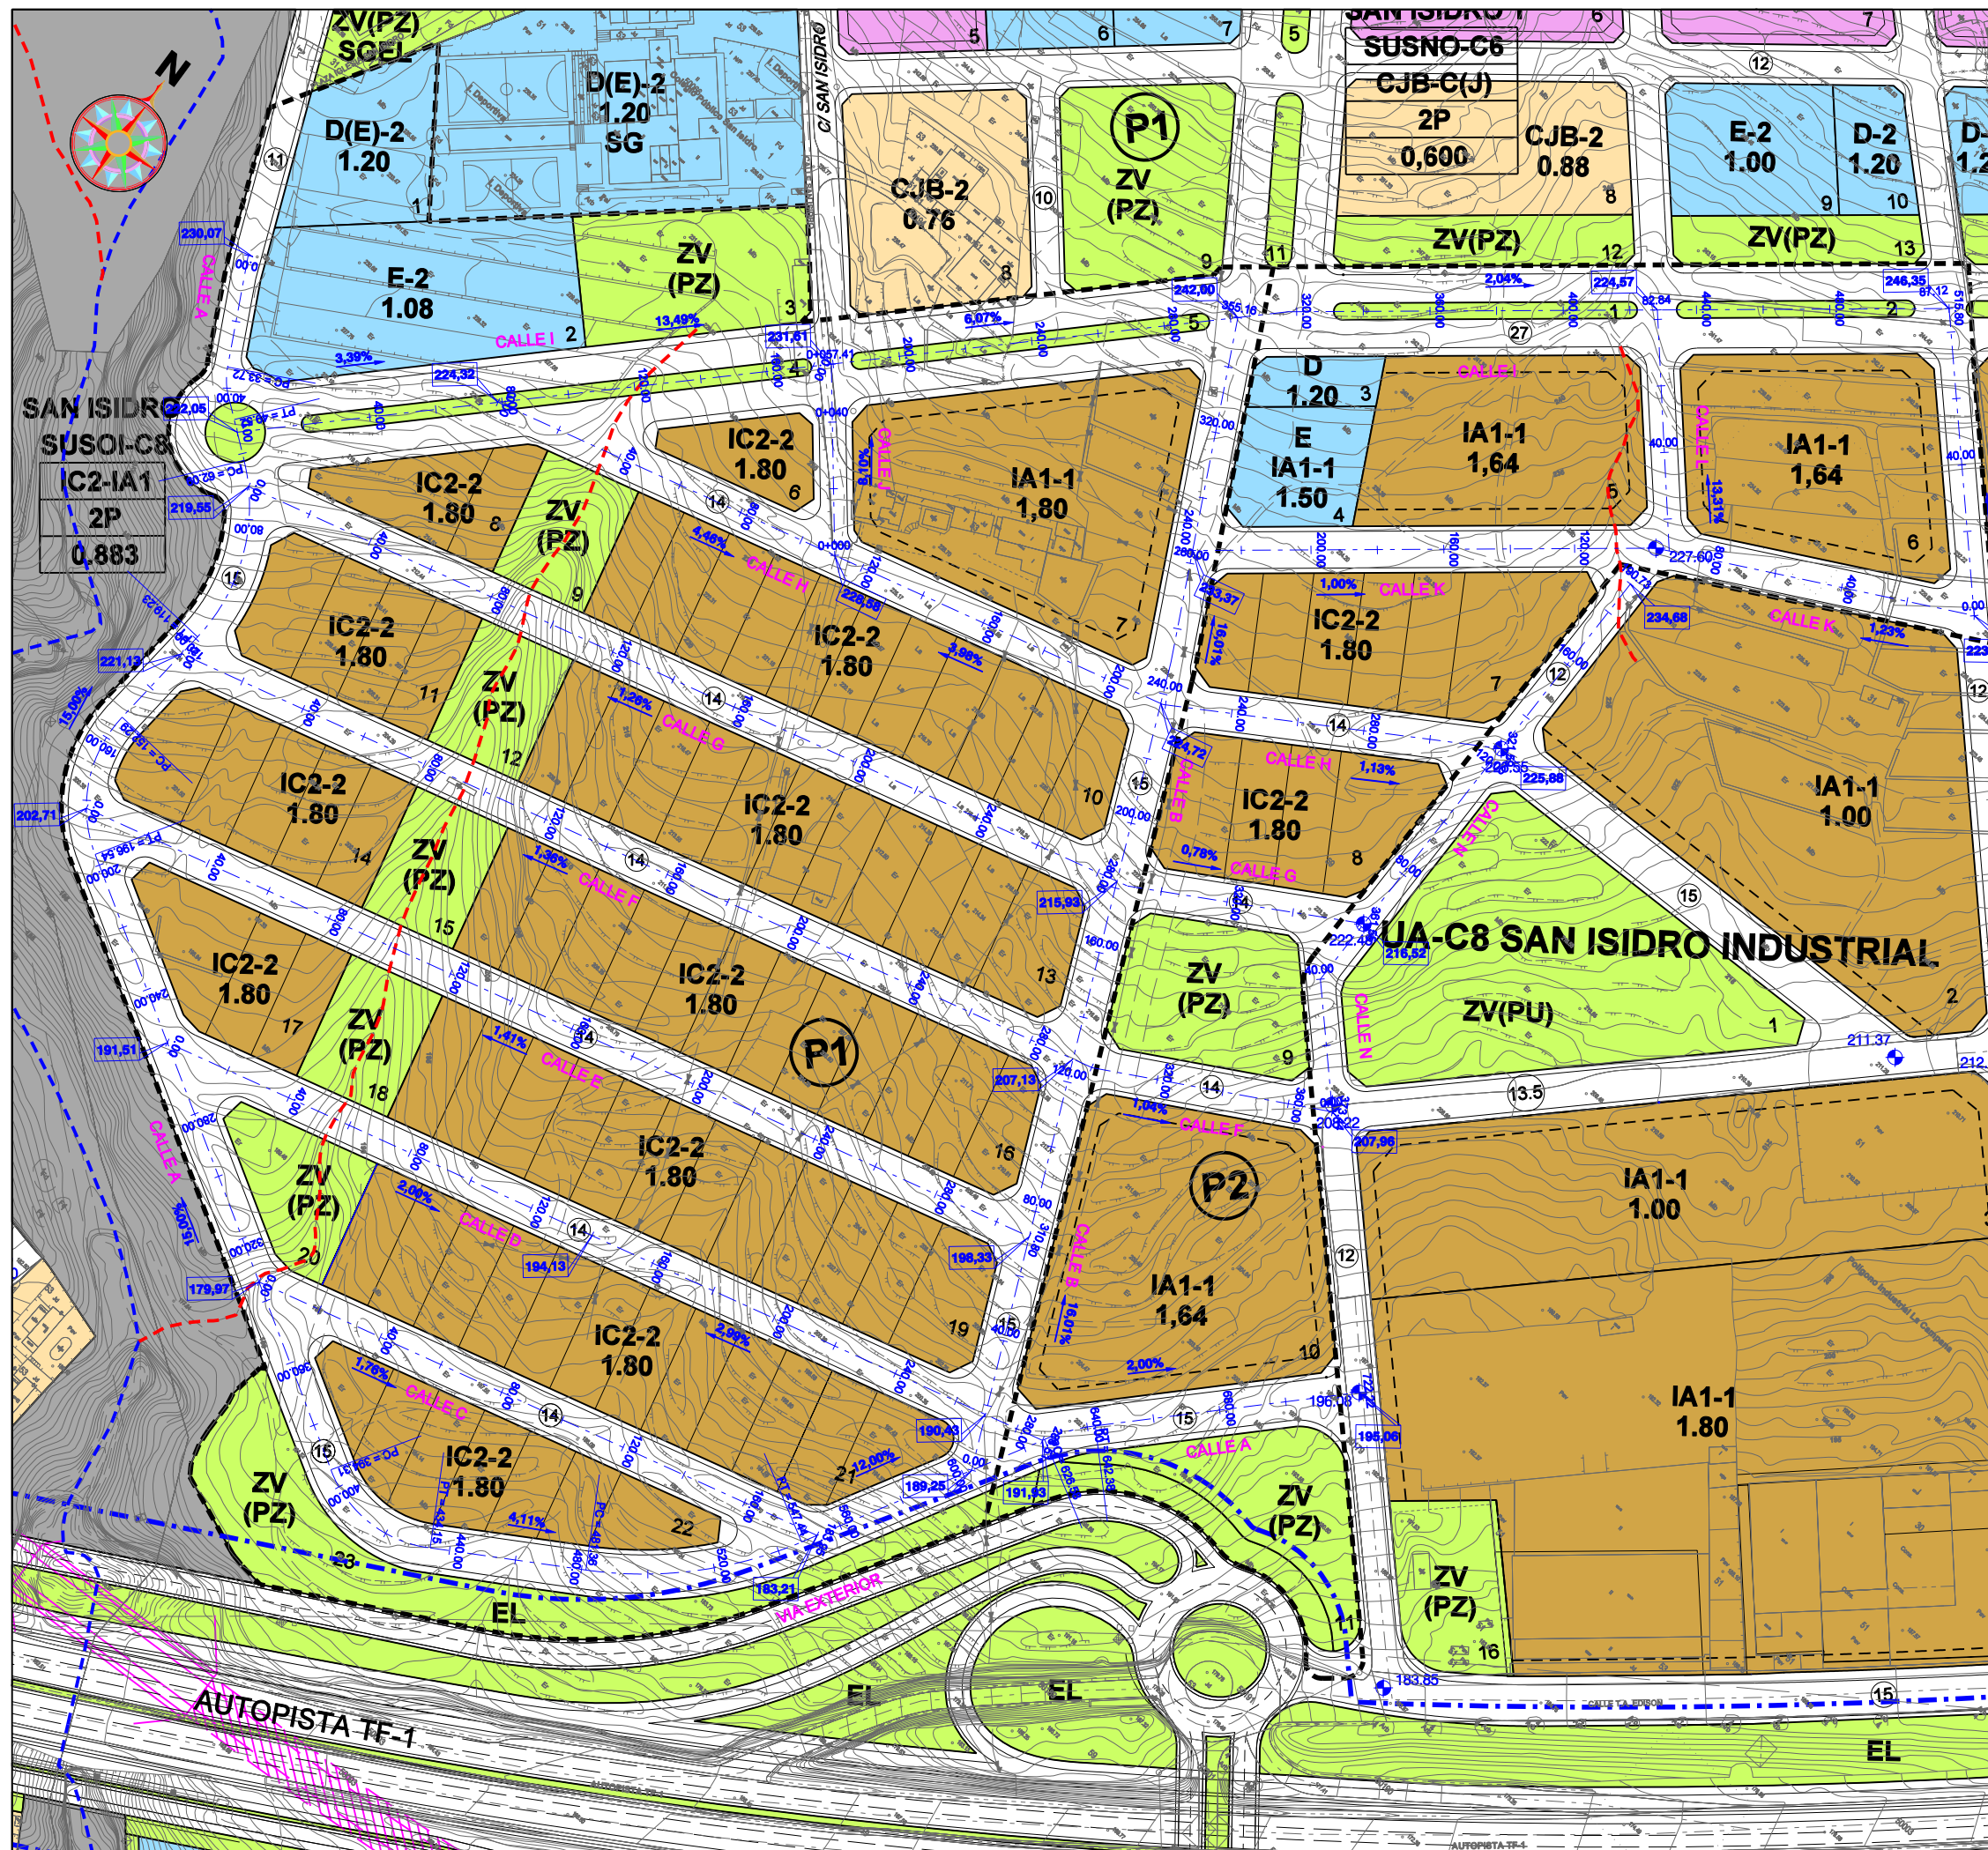

TEXTO REFUNDIDO SEGÚN ACUERDO COTMAC 29 DE MARZO DE 2.010
ADAPTACIÓN A LA LEY DE DIRECTRICES
ORDENACIÓN

SUSOI-C8 (SAN ISIDRO)
CLASIFICACIÓN Y CALIFICACIÓN DEL SUELO

ESCALA: 1/2.000

PLANO N°: **0.2**

ABRIL 2.010

ESTUDIO LUENGO S.L.



- DELIMITACIÓN DEL SUSOI-C8 SAN ISIDRO
 - POLÍGONO 1 (Superficie= 118.627 m²)
 - POLÍGONO 2 (Superficie= 46.164 m²)
- BARRANCO PÚBLICO
- LÍNEA DE SERVIDUMBRE DE AUTOPISTA TF-1
- LÍNEA DE SERVIDUMBRE DE TREN DEL SUR
- EDIFICACIÓN INDUSTRIAL (IC-IA)
- DOTACIONES (D) Y EQUIPAMIENTOS (E)
- ZONAS VERDES (PARQUE URBANO Y PEATONAL)
- ZONAS VERDES ARBOLADAS
- SUELO RÚSTICO DE PROTECCIÓN NATURAL DE BARRANCOS (SRPN-B)
- COTA DE RASANTE DE VÍA
- PENDIENTE DE LA CALLE
- DIMENSIÓN TRANSVERSAL DE LA CALLE
- NÚMERO DE MANZANA
- CALLE 1 NÚMERO DE CALLE
- COEFICIENTE DE EDIFICABILIDAD RELATIVA (m² / m²s)
- TIPOLOGÍA NÚMERO DE PLANTAS

REVISIÓN

PLAN GENERAL DE ORDENACIÓN DE EL ROSARIO



TEXTO REFUNDIDO SEGÚN ACUERDO COTMAC 28 DE MARZO DE 2.010

ADAPTACIÓN A LA LEY DE DIRECTRICES

ORDENACIÓN

SUSOI-C8 (SAN ISIDRO)

ESPACIOS PÚBLICOS (ZV, D, E)

ESCALA: 1/2.000

ABRIL 2.010

PLANO N°: 0.3

ESTUDIO LUENGO S.L.