


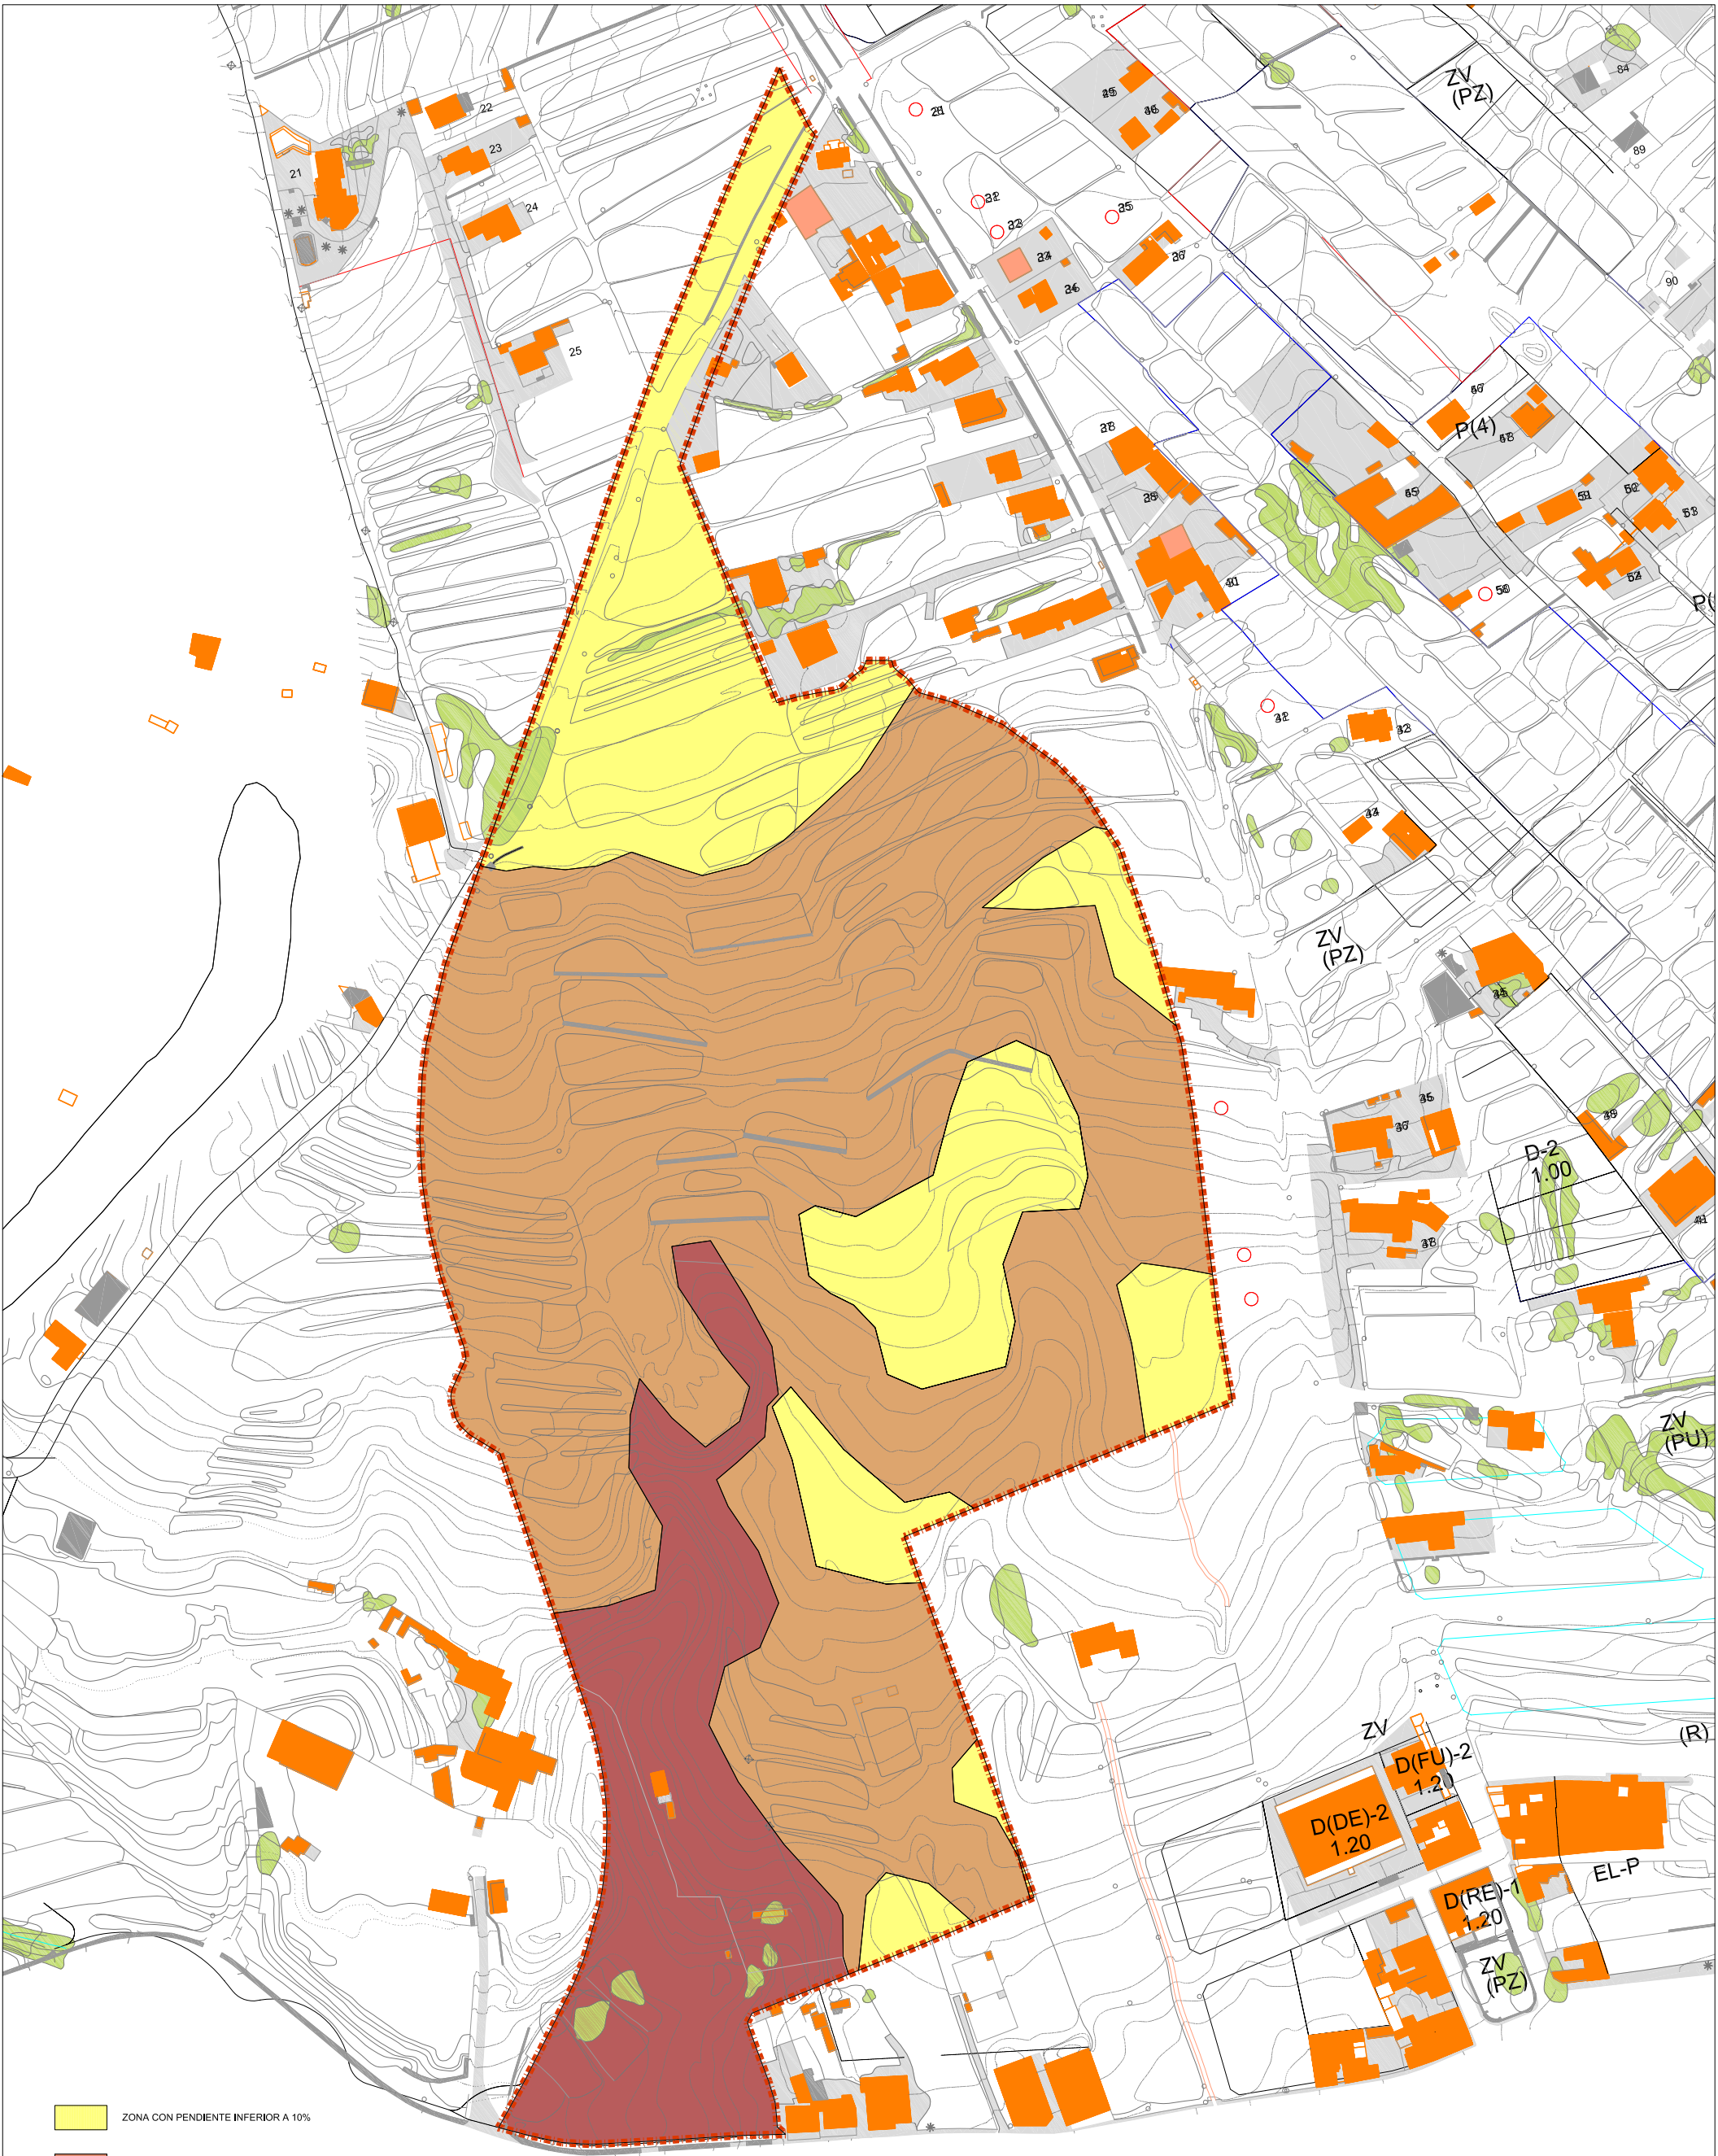

- ZONA CON PENDIENTE INFERIOR A 10%
- ZONA CON PENDIENTE ENTRE 10% Y 30%
- ZONA CON PENDIENTE SUPERIOR A 30%

REVISIÓN

PLAN GENERAL DE ORDENACIÓN DE EL ROSARIO

ADAPTACIÓN A LA LEY DE ORDENACIÓN



TEXTO REFUNDIDO SEGÚN ACUERDO COTMAC 23 DE MAYO DE 2007

INFORMACIÓN

SUSO-LM1 (LLANO DEL MORO)


HIPSOMÉTRICO

ESCALA: 1:1.000

MAYO 2007

PLANO Nº: 1.6

ESTUDIO LUENGO S.L.

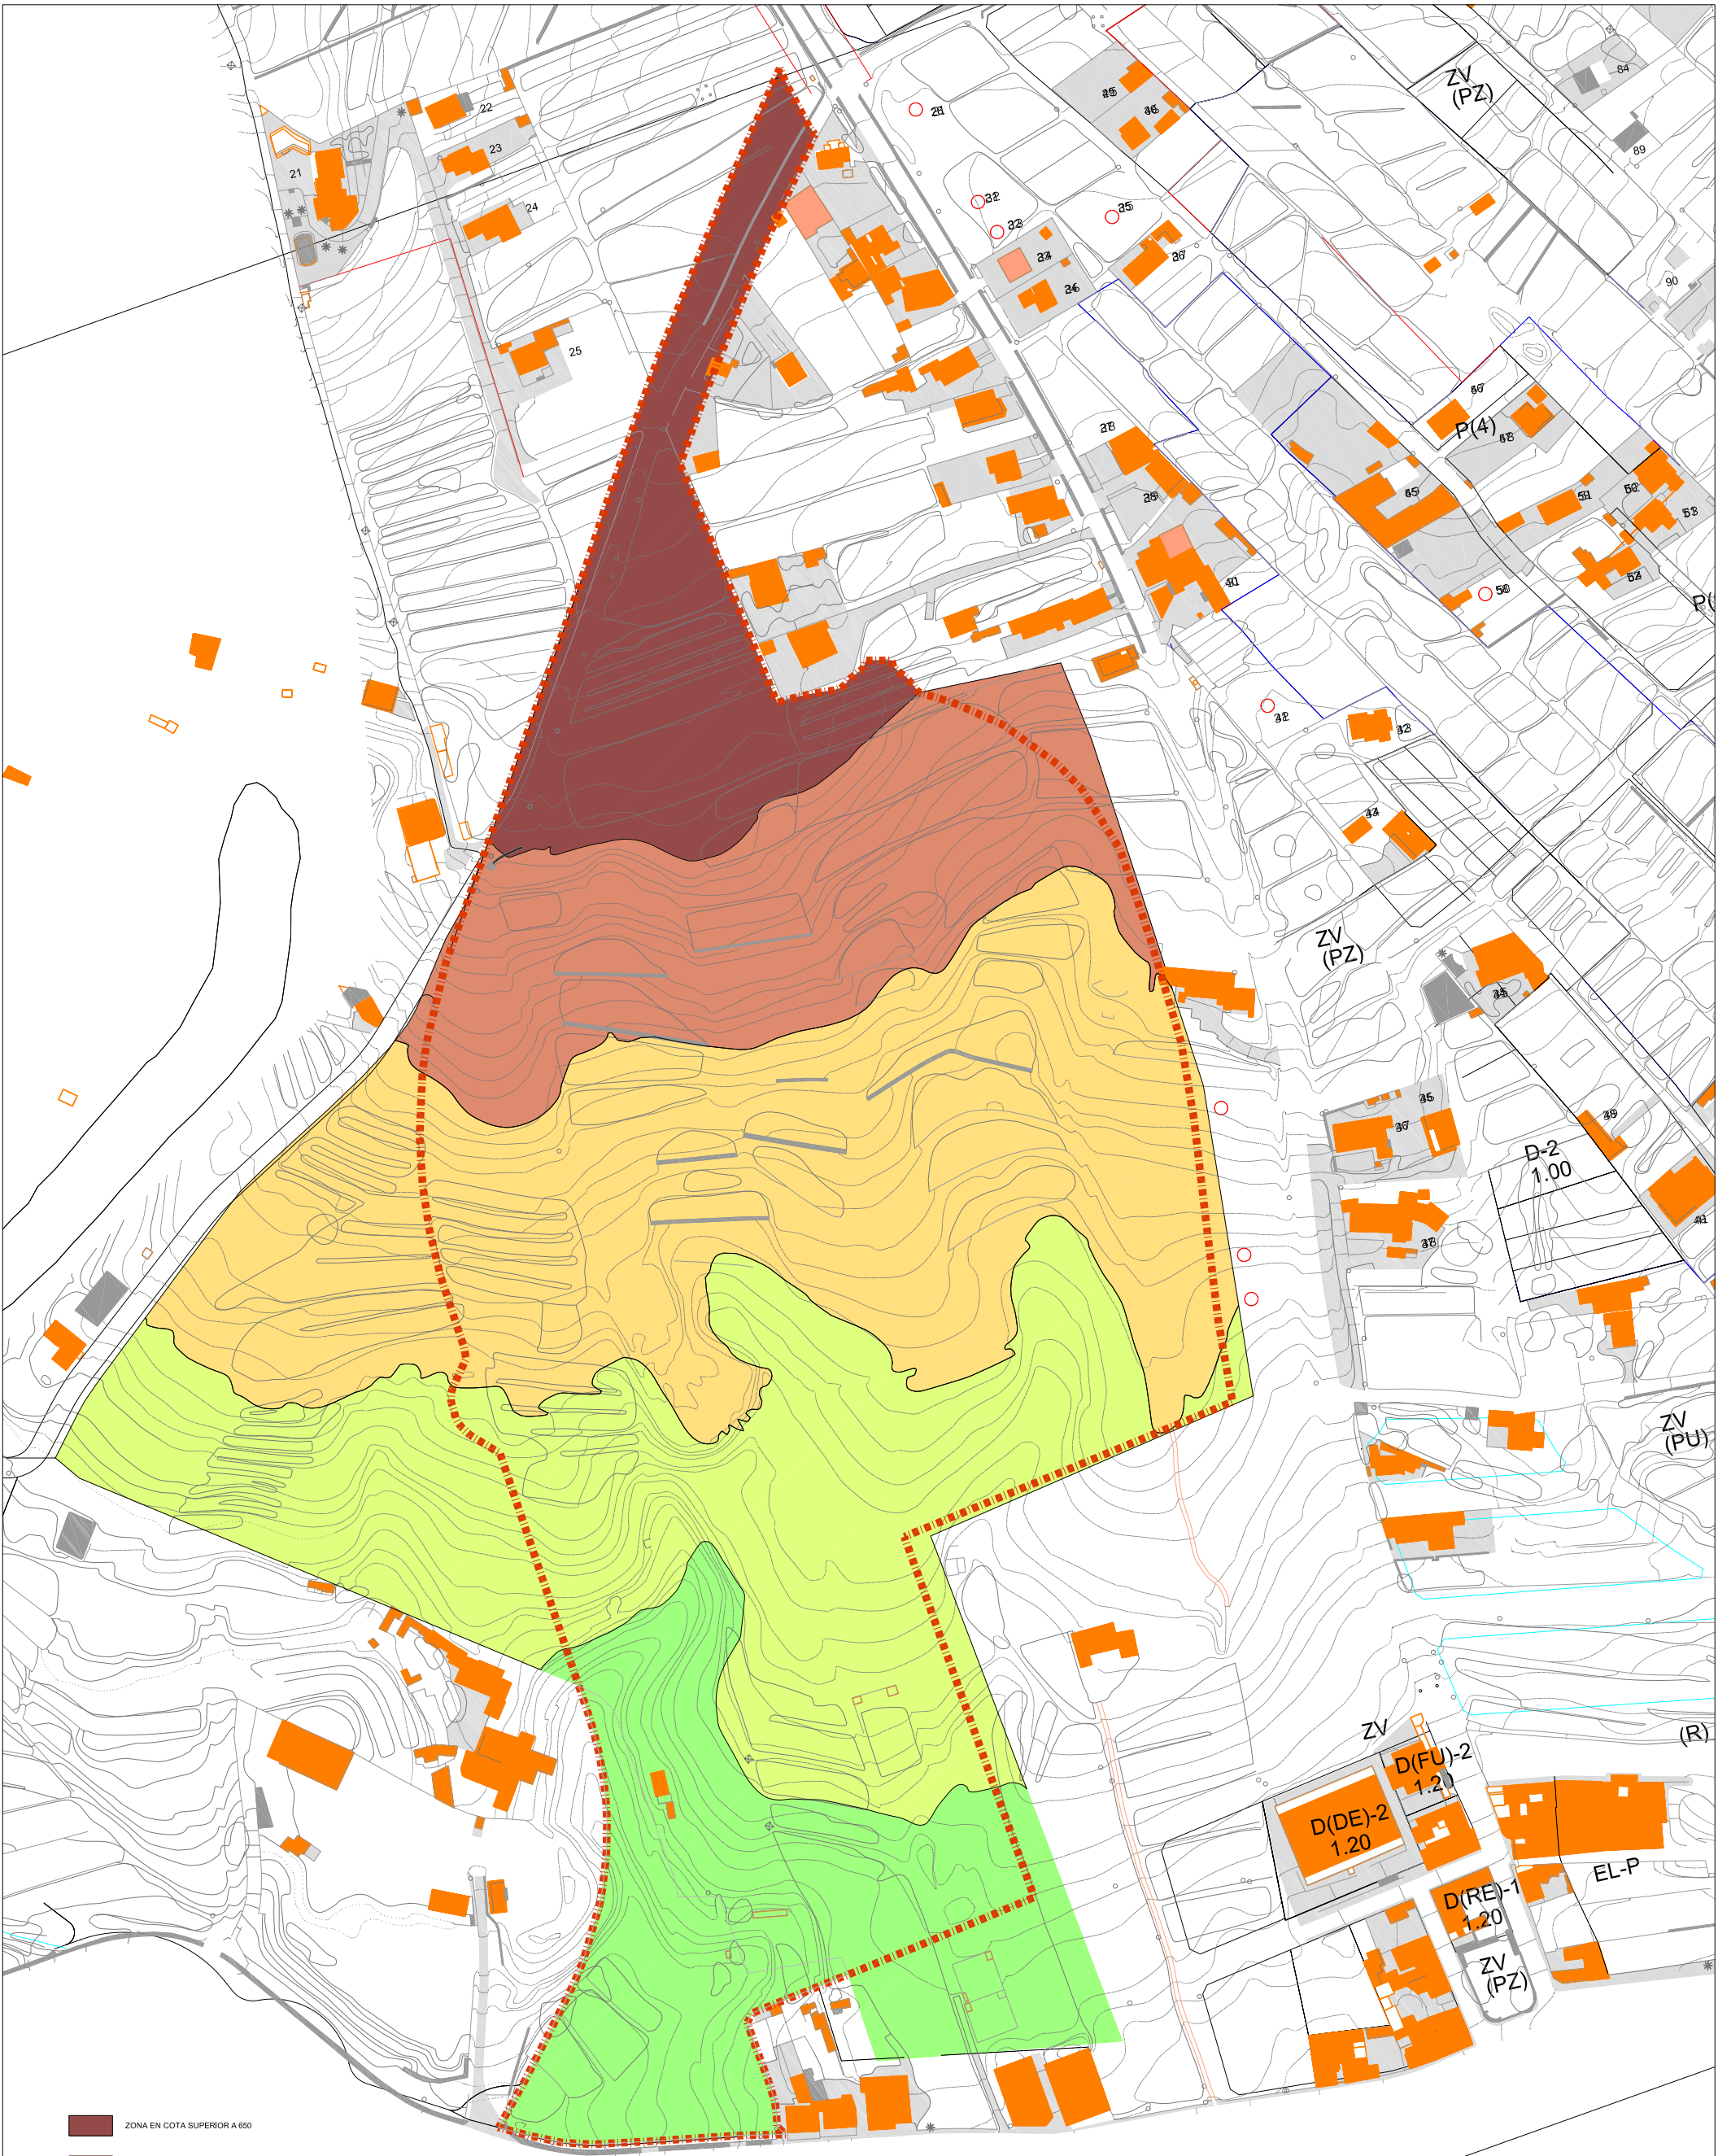


- ZONA EN COTA SUPERIOR A 650
- ZONA EN COTA ENTRE 635 Y 650
- ZONA EN COTA ENTRE 620 Y 635
- ZONA EN COTA ENTRE 605 Y 620
- ZONA EN COTA INFERIOR A 605

REVISIÓN
PLAN GENERAL DE ORDENACIÓN DE EL ROSARIO
ADAPTACIÓN A LA LEY DE ORDENACIÓN DEL TERRITORIO

INFORMACIÓN
SUSO-LM1 (LLANO DEL MORO)
CLINOMÉTRICO
PLANO Nº: 1.5

ESCALA: 1/1.000
MAYO 2007

ESTUDIO LUENGO S.L.

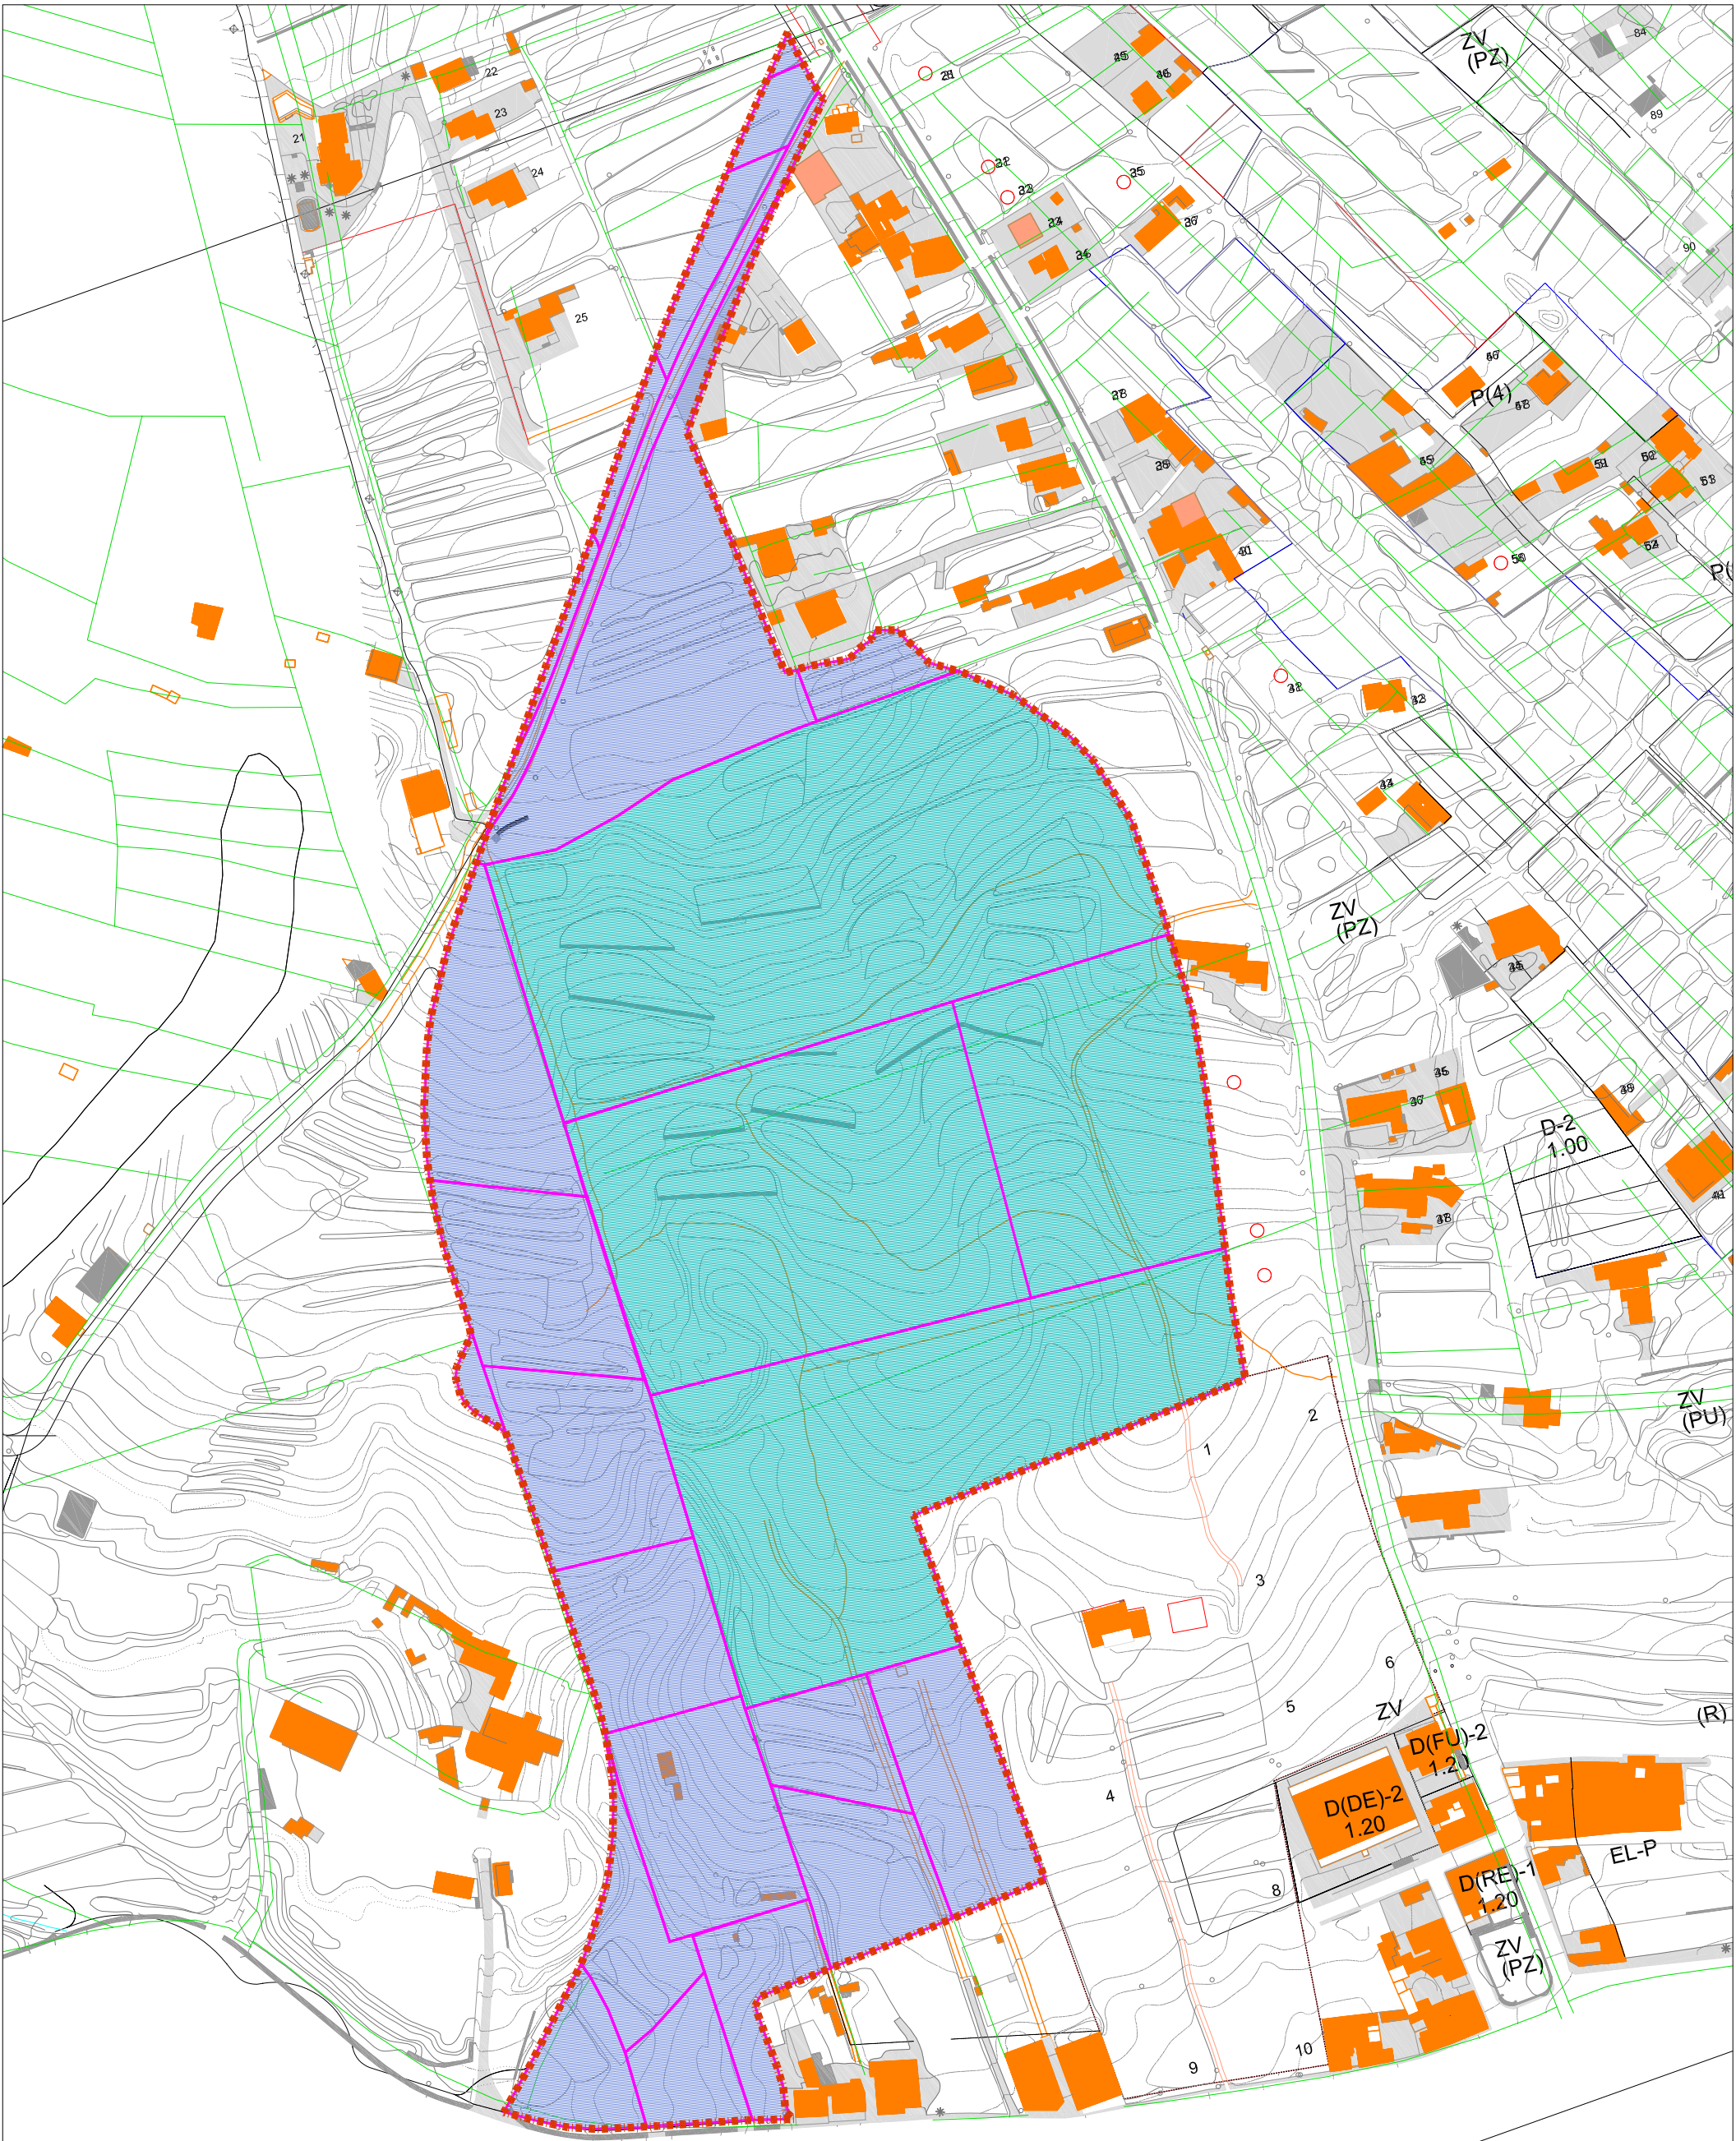

SUELO URBANIZABLE SECTORIZADO ORDENADO

GESTUR TENERIFE S.A. 72.870 m2 (57,95%)

OTROS PROPIETARIOS 52.878 m2 (42,05%)



REVISIÓN

PLAN GENERAL DE ORDENACIÓN DE EL ROSARIO

ADAPTACIÓN A LA LEY DE COSTRUYENDO



TEXTO REFUNDIDO SEGÚN ACUERDO COTMAC 23 DE MAYO DE 2007

INFORMACIÓN

SUSO-LM1 (LLANO DEL MORO)

ESTRUCTURA DE LA PROPIEDAD

ESCALA: 1/1.000

PLANO Nº: 1.7

MAYO 2007

ESTUDIO LUENGO S.L.