

REVISIÓN
PLAN GENERAL DE ORDENACIÓN DE EL ROSARIO
 ADAPTACIÓN A LA LEY DE DIRECTRICES






TEXTO REFUNDIDO SEGUN ACUERDO COTIMAC 23 DE MAYO DE 2007
 ORDENANZA
 SUSO-LM1 (LLANO DEL MORO)
 VIARIO REPLANTEO Y SECCIONES TIPO
 ESCALA: 1:1.000
 MAYO 2007


PLANO Nº. O.12
 ESTUDIO LUENGO S.L.

CALLE DE 15.50 METROS
SECCIÓN TIPO G-G'.




SECCIÓN TIPO POR SISTEMA GENERAL VIARIO.



CALLE DE 15.50 METROS
SECCIÓN TIPO A-A'.

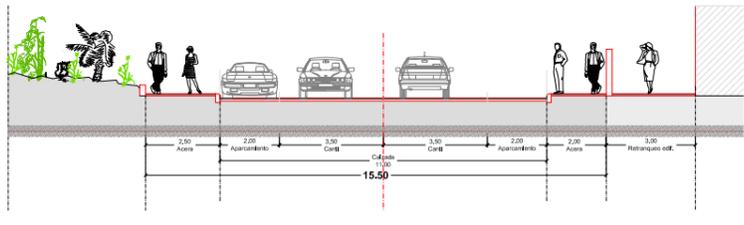


CALLE DE 15.50 METROS
SECCIÓN TIPO B-B'.

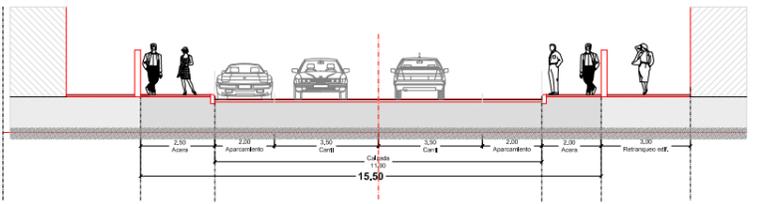


CALLE DE 15.50 METROS
SECCIÓN TIPO C-C'.

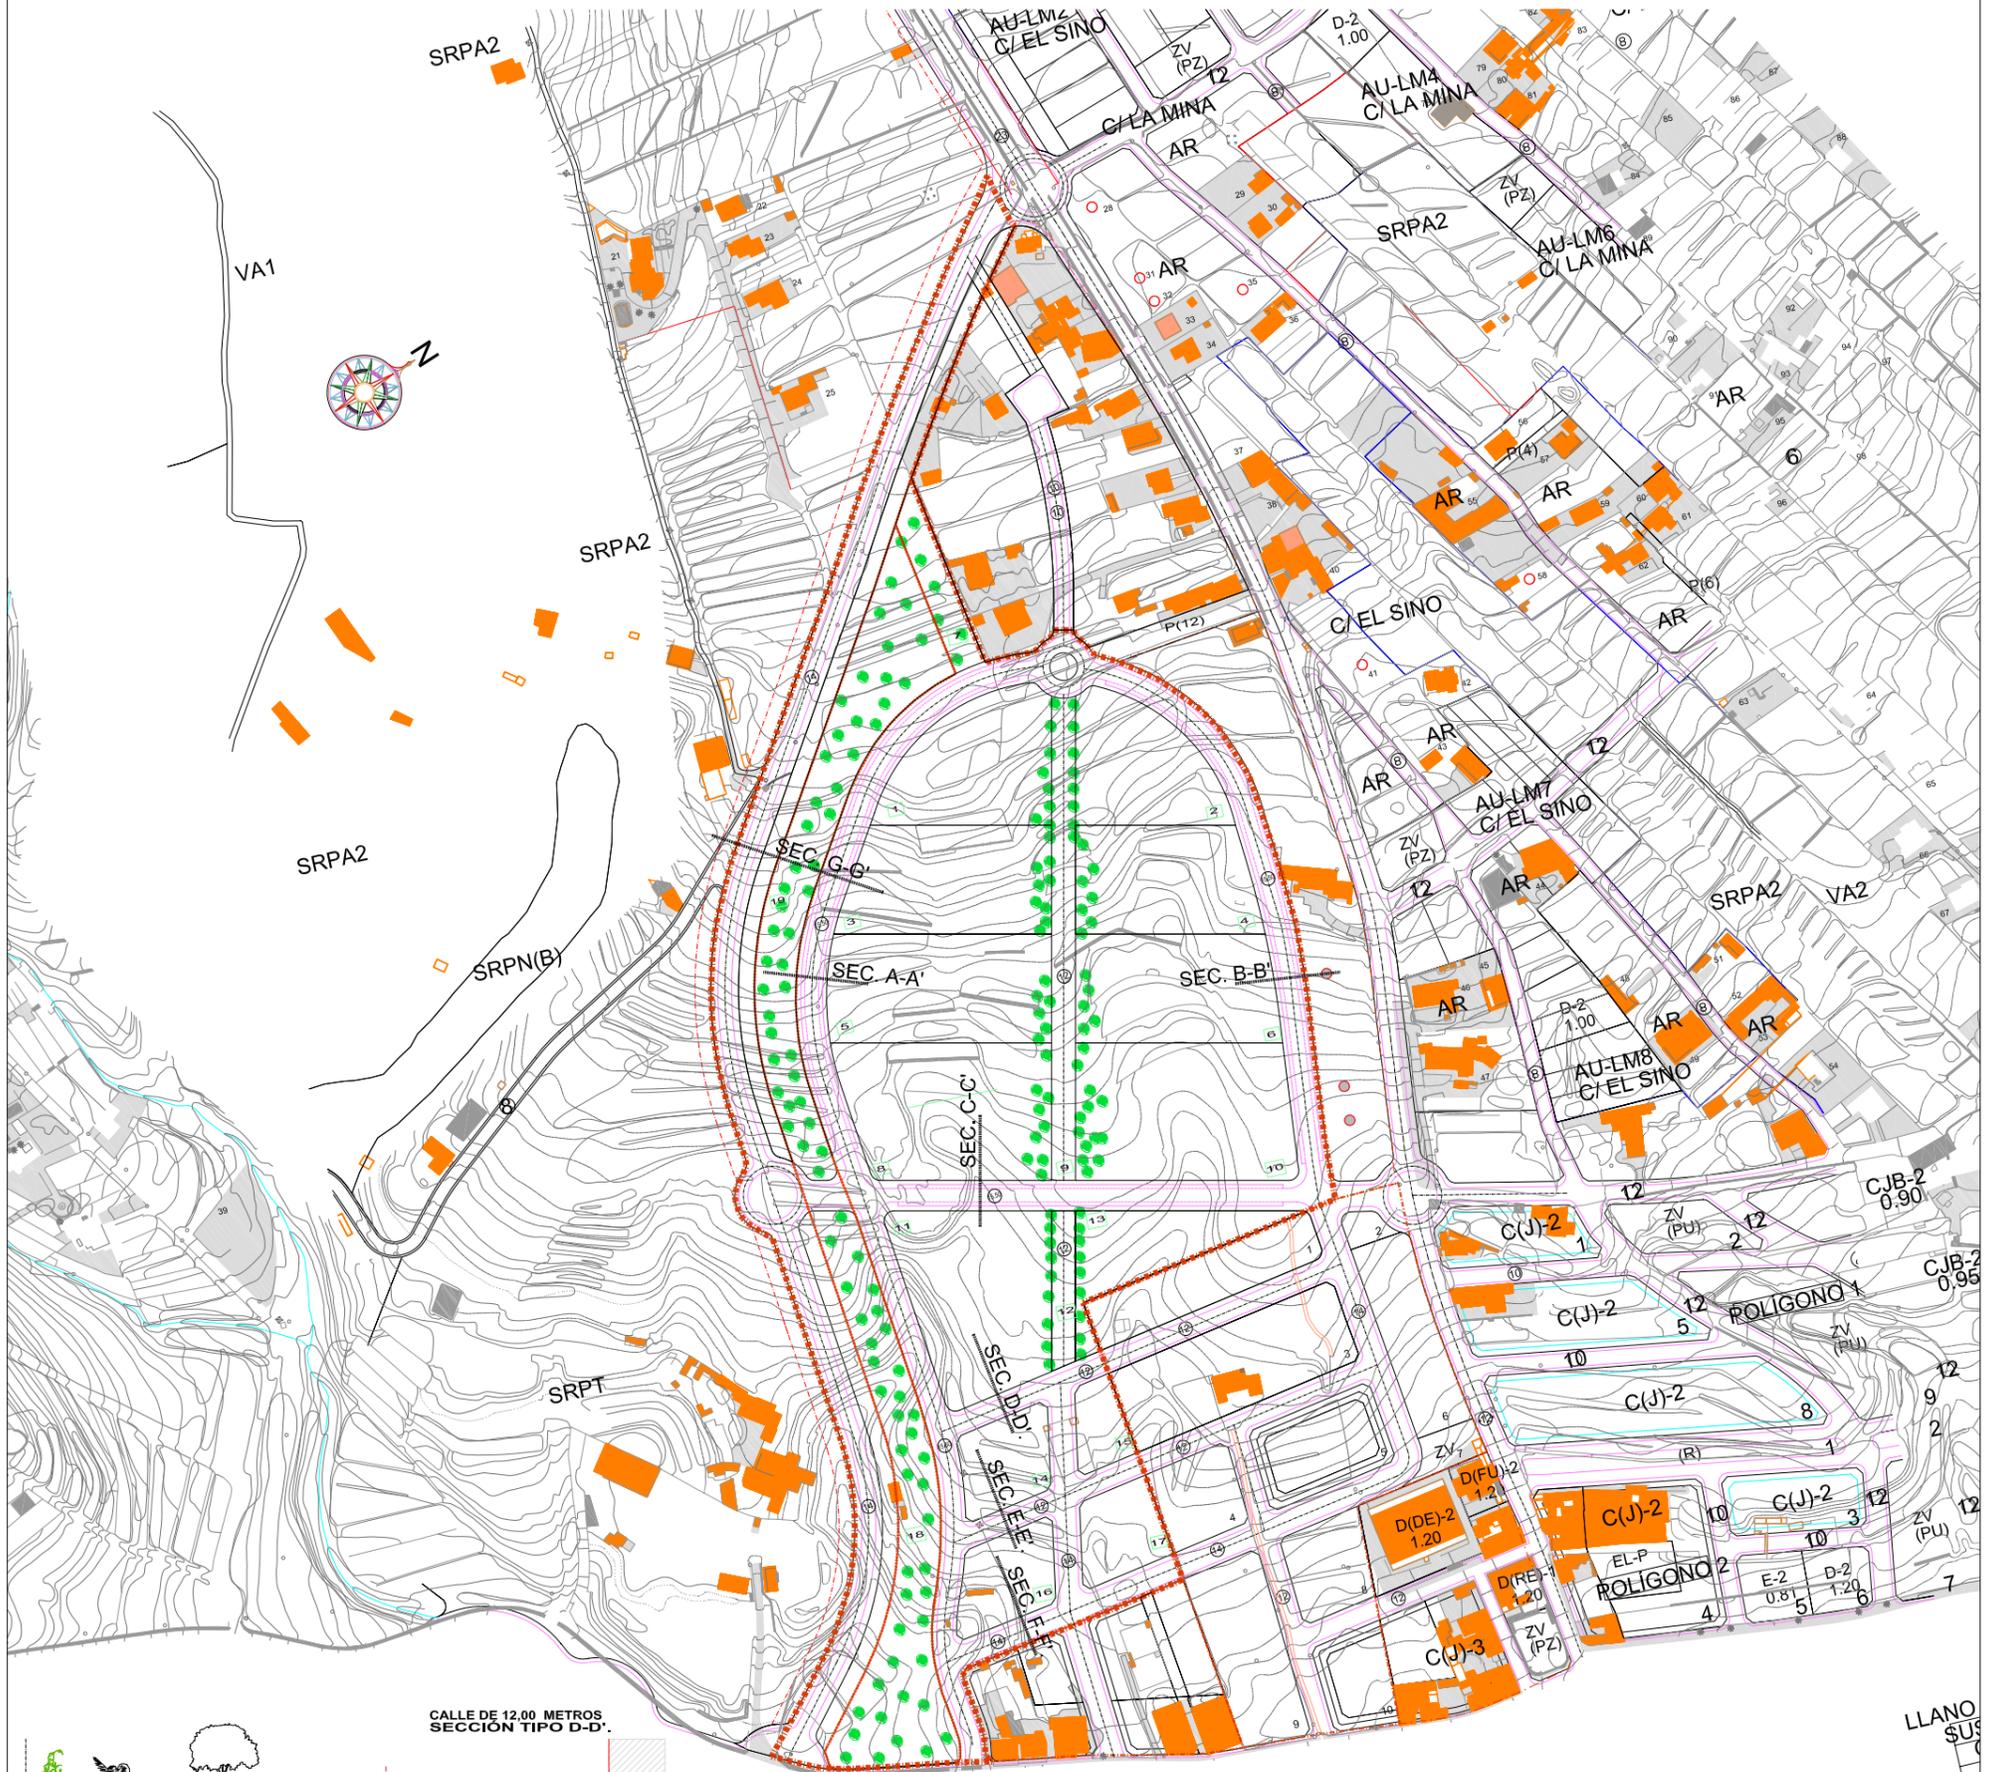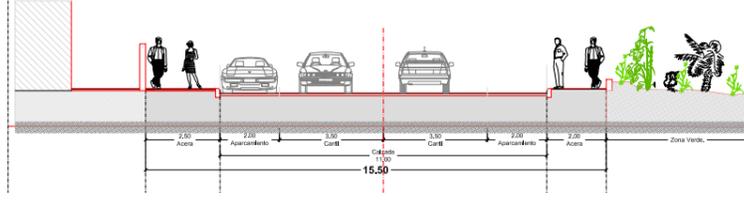


CALLE DE 12.00 METROS
SECCIÓN TIPO D-D'.

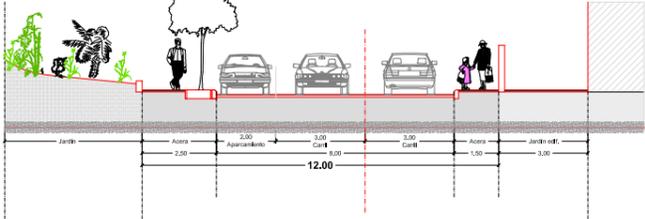

CALLE DE 14.00 METROS
SECCIÓN TIPO F-F'.

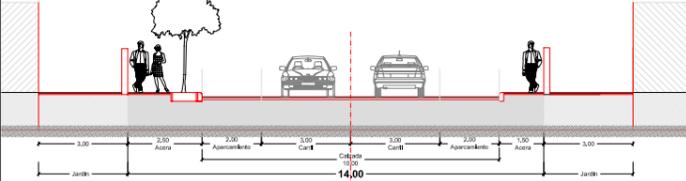

CALLE DE 12.00 METROS
SECCIÓN TIPO E-E'.

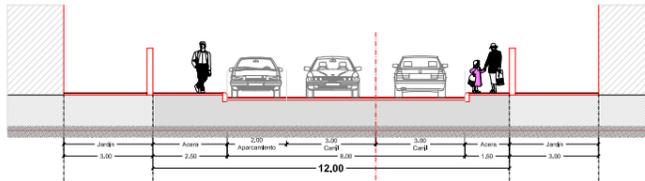

REVISIÓN
PLAN GENERAL DE ORDENACIÓN DE EL ROSARIO
ADAPTACIÓN A LA LEY DE DIRECTRICES

CONSEJO MUNICIPAL DE EL ROSARIO
DIRECCIÓN GENERAL DE PLANEAMIENTO
GEBPLAN
MAYO 2007

TEXTO REFUENDADO SEGUN ACUERDO COTIMAC 23 DE MAYO DE 2007

ORDENANZA
SUSO-LM1 (LLANO DEL MORO)
VIARIO REPLANTEO Y SECCIONES TIPO

ESCALA: 1:1.000
PLANO Nº: O.12-1
ESTUDIO LUENGO S.L.