


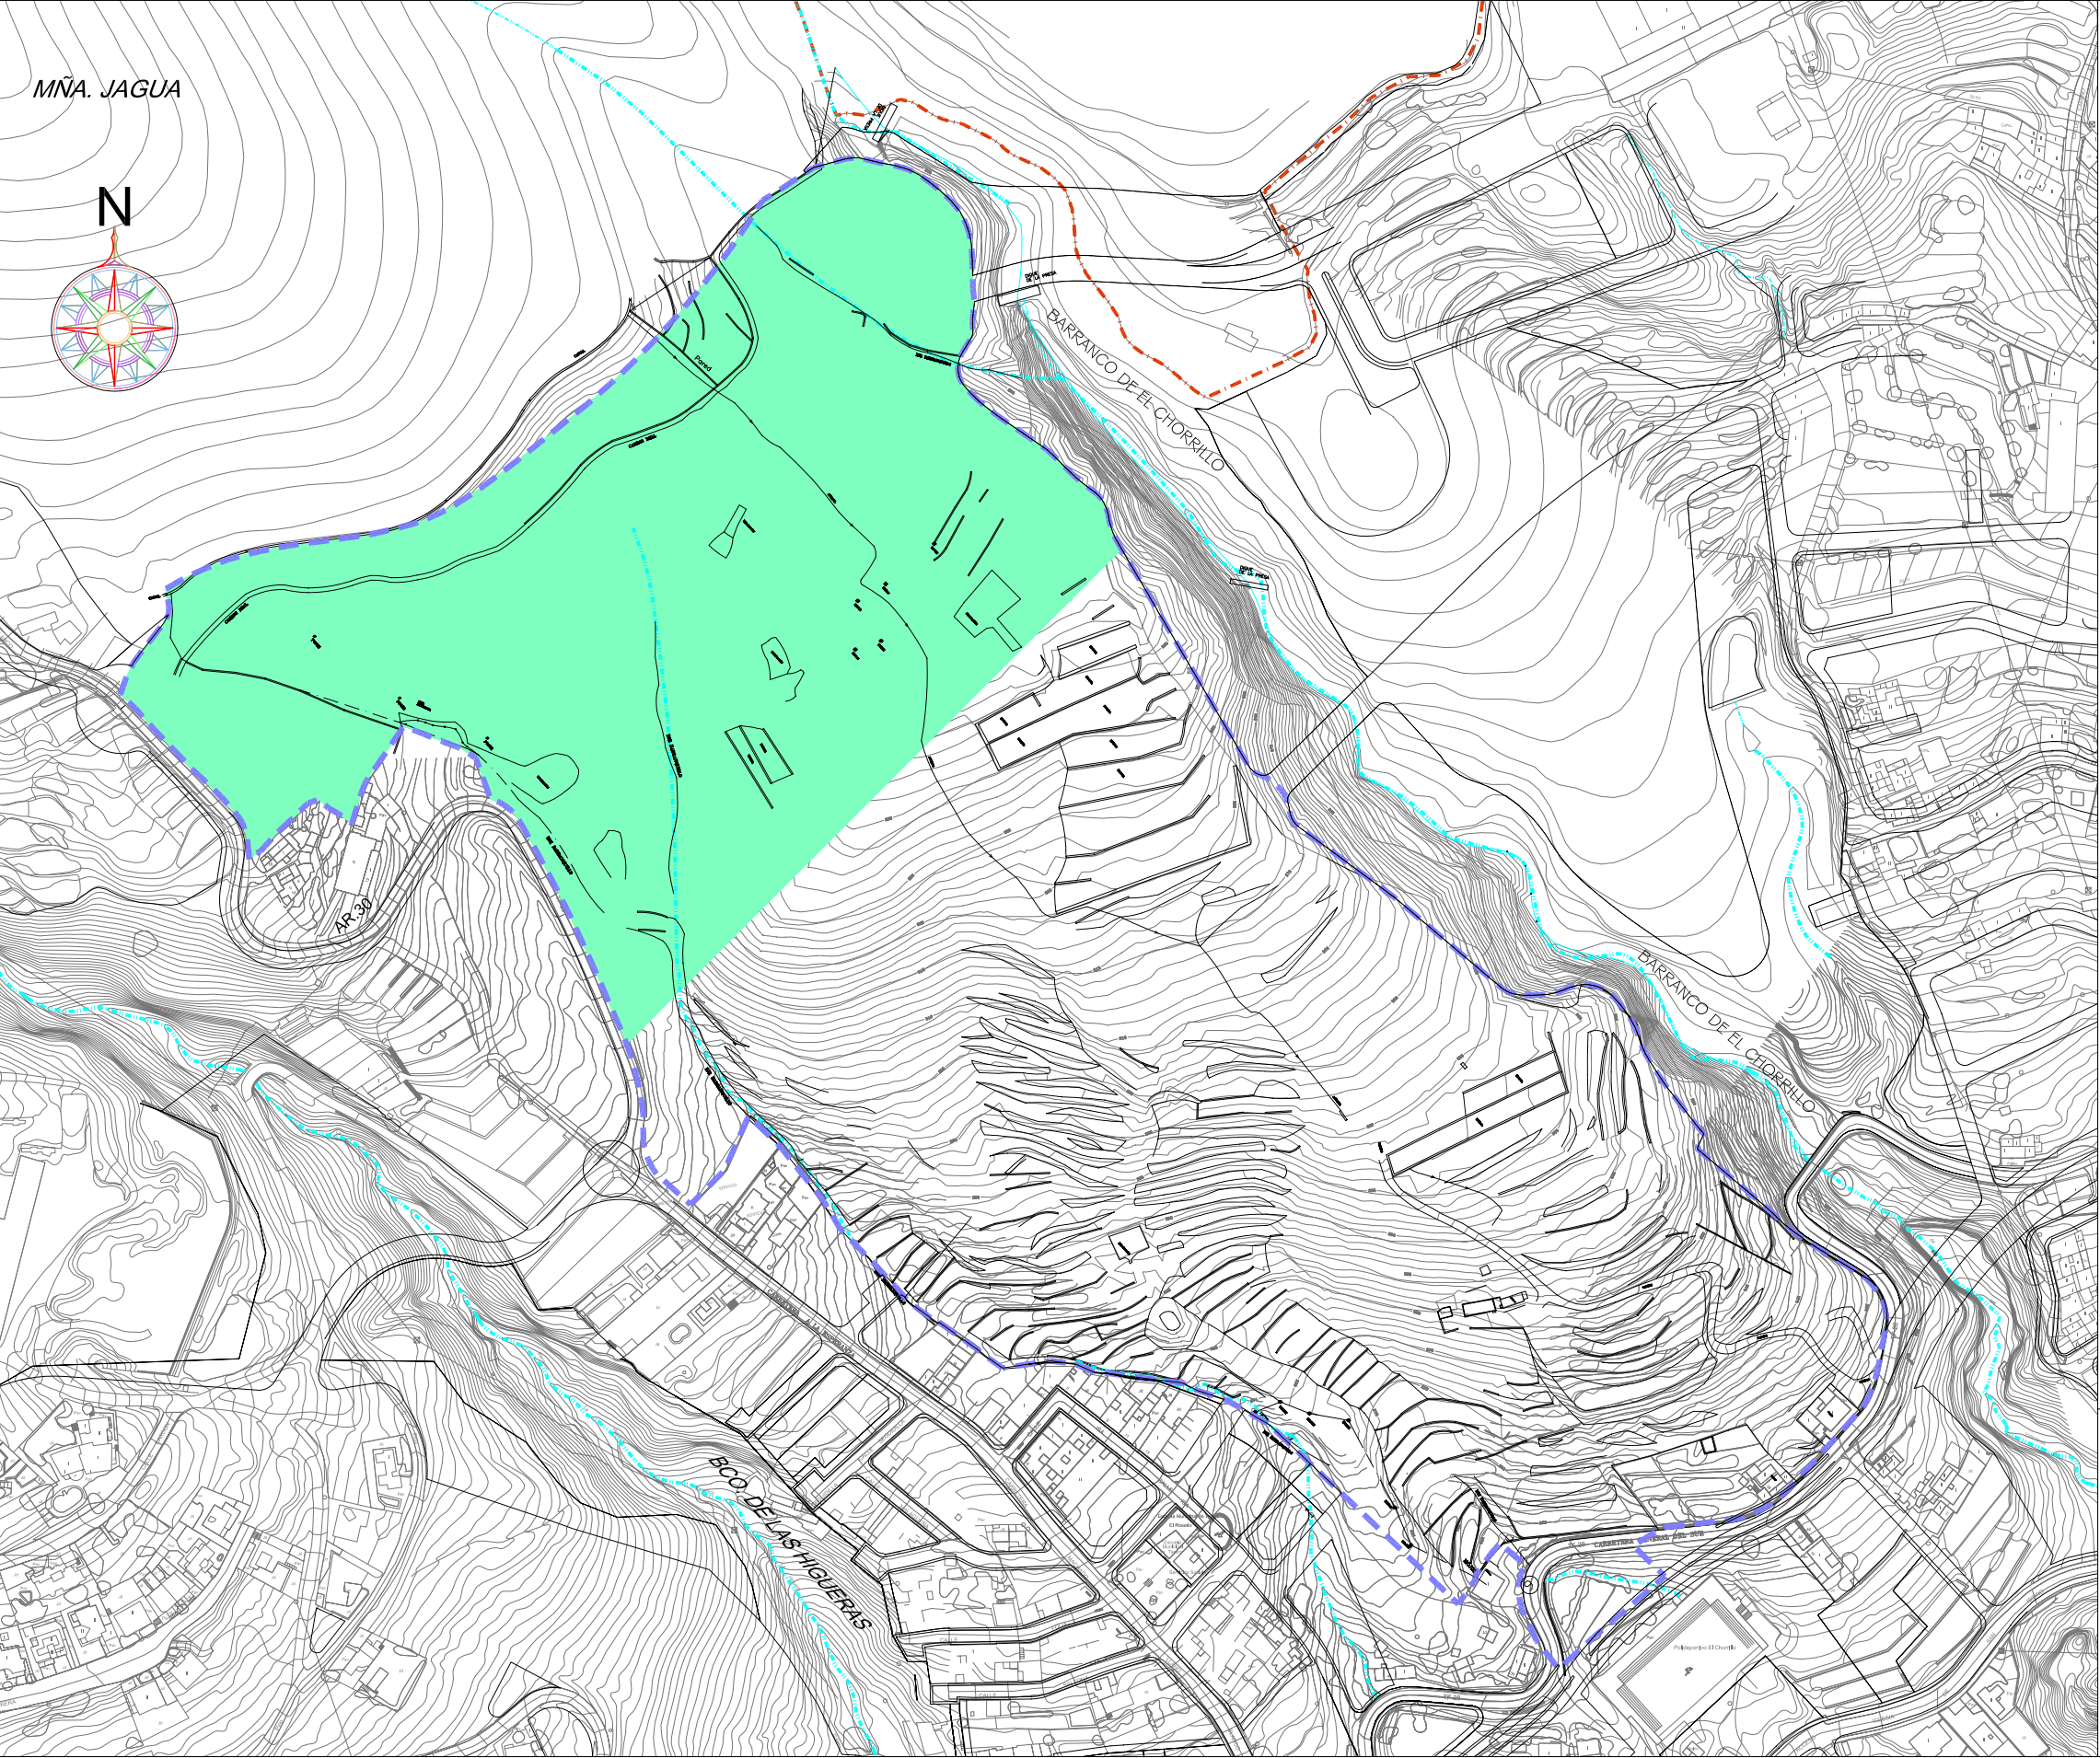

-  DELIMITACIÓN DEL SUSO-C2 (LLANO BLANCO)
(Superficie= 192.617 m2)
-  DELIMITACIÓN DEL TÉRMINO MUNICIPAL
-  CAUCE DE BARRANCO

REVISIÓN
PLAN GENERAL DE ORDENACIÓN DE EL ROSARIO



TEXTO REFUNDIDO (Según acuerdo COTMAC 23 de Mayo 2007)

ADAPTACIÓN A LA LEY DE DIRECTRICES

INFORMACIÓN


SUSO-C2 (LLANO BLANCO)
TOPOGRÁFICO Y ÁMBITO DE ACTUACIÓN

ESCALA: 1/3.000

PLANO Nº: 1.2

MAYO 2007

ESTUDIO LUENGO S.L. 

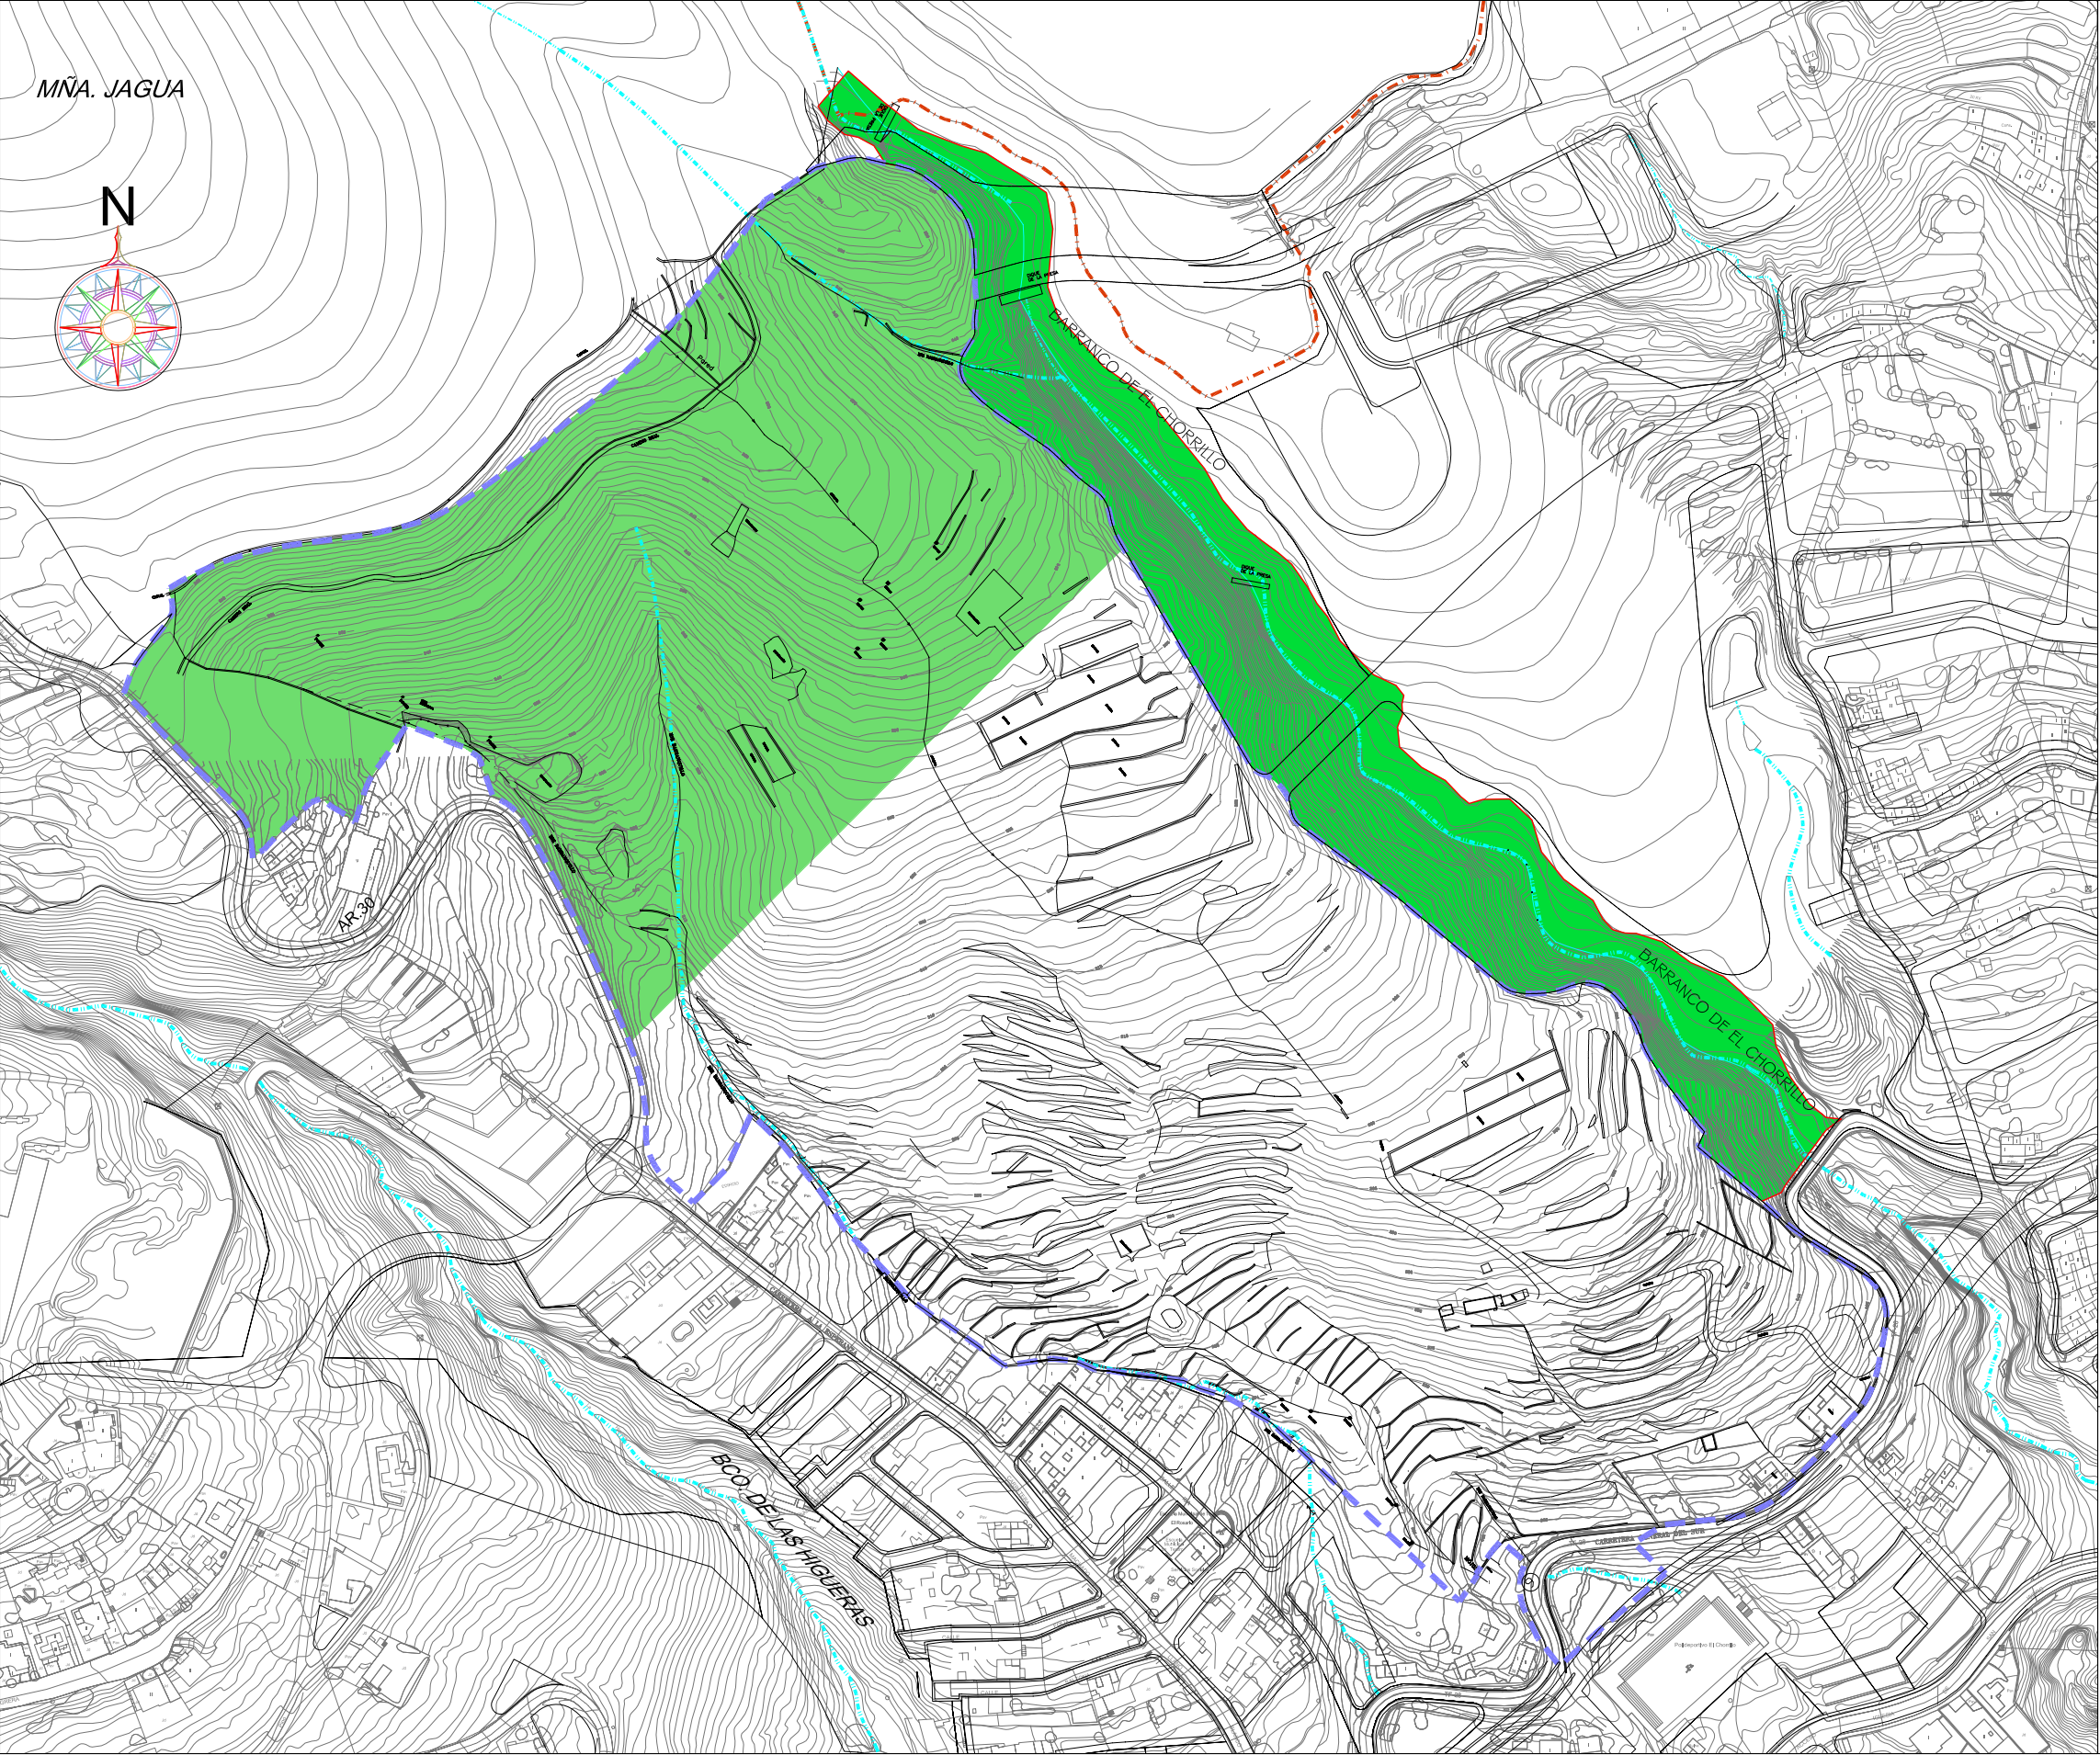

LEYENDA

- ZONA TRANSFORMADA
(ROTURADO AGRÍCOLA DE REGADÍO Y SECANO)
- ZONA SIN TRANSFORMAR
(BCD. DE EL CHORRILLO)
- LÍMITE DEL SECTOR
(SUP = 192,617 M²)

REVISIÓN
PLAN GENERAL DE ORDENACIÓN DE EL ROSARIO



TEXTO REFUNDIDO (Según acuerdo COTMAC 23 de Mayo 2007)
ADAPTACIÓN A LA LEY DE DIRECTRICES


INFORMACIÓN
SUSO-C2 (LLANO BLANCO)
RECURSOS NATURALES

ESCALA: 1/3,000

PLANO Nº: 1.3

MAYO 2007

ESTUDIO LUENGO S.L.

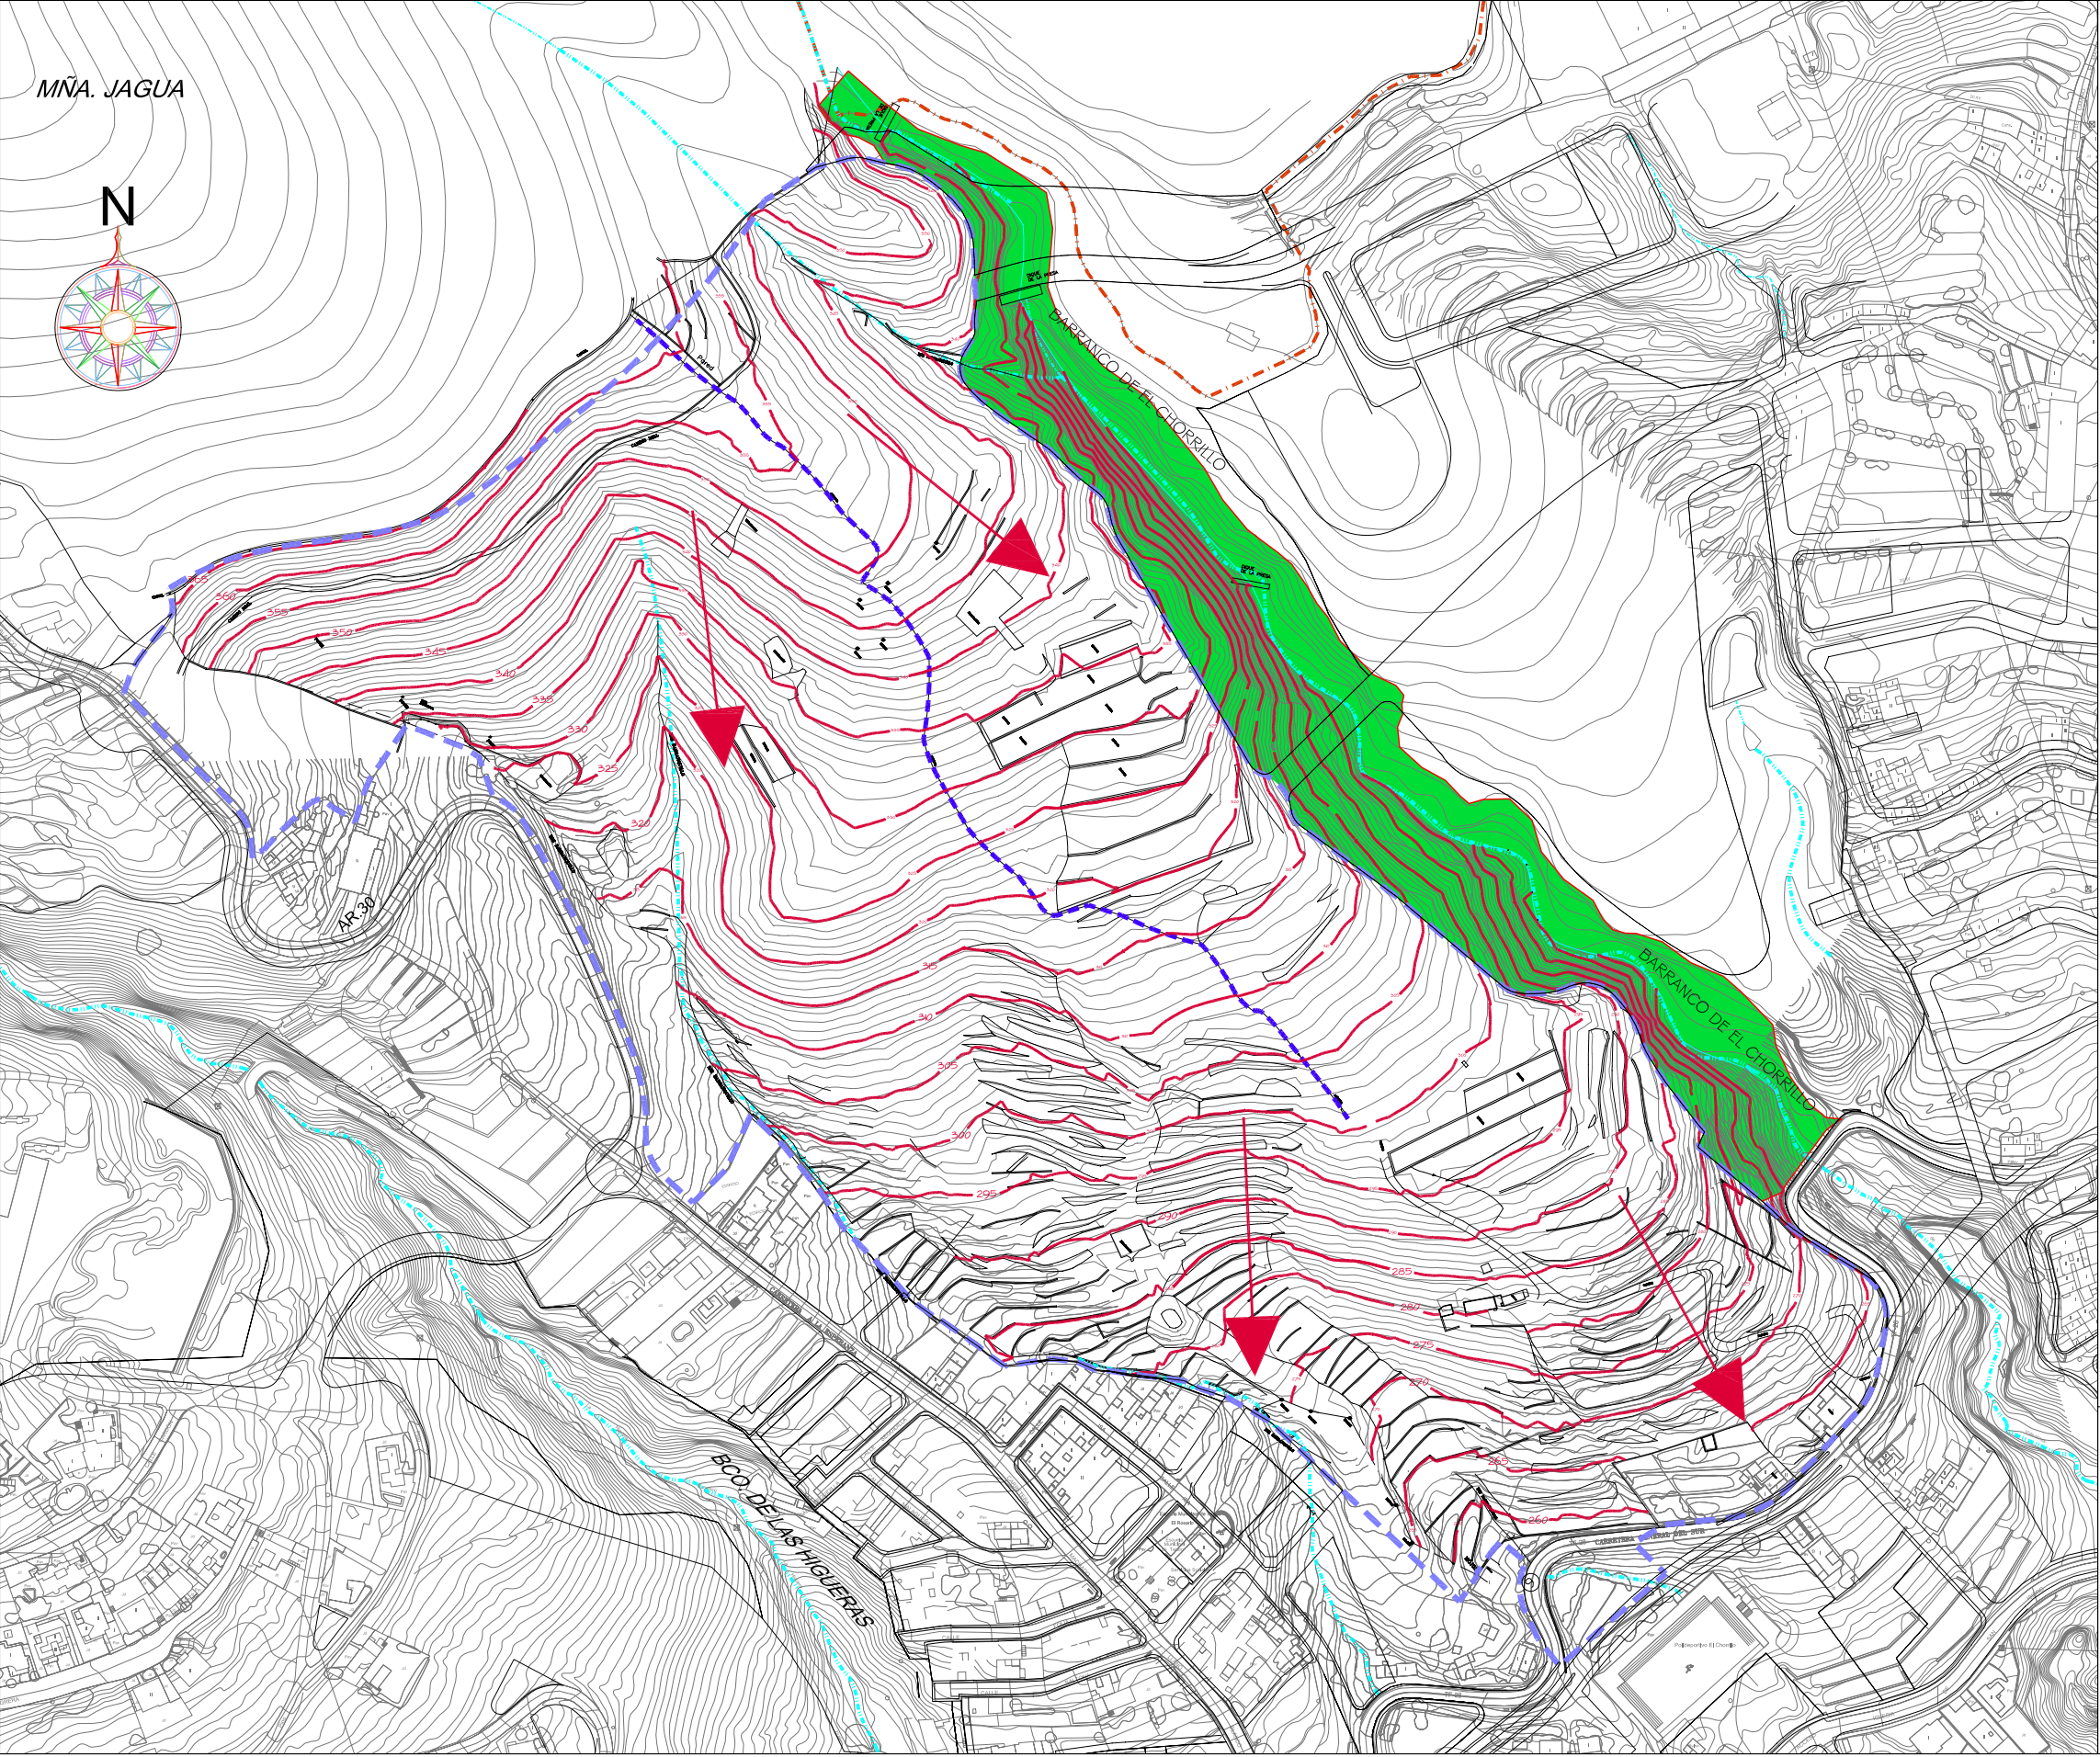

LEYENDA

- ÁMBITO DEL Bdo. DE EL CHORRILLO
- PENDIENTE DE DESAGUE
- CURVA DE NIVEL
- LÍMITE DEL SECTOR (SUP = 192.617 M²)
- CAUCE BARRANQUILLO
- ACEQUIA

REVISIÓN
PLAN GENERAL DE ORDENACIÓN DE EL ROSARIO



TEXTO REFUNDIDO (Según acuerdo COTMAC 23 de Mayo 2007)
ADAPTACIÓN A LA LEY DE DIRECTRICES


INFORMACIÓN
SUSO-C2 (LLANO BLANCO)
HIDROLOGÍA

ESCALA: 1/3,000

PLANO Nº: 1.4

MAYO 2007

ESTUDIO LUENGO S.L.

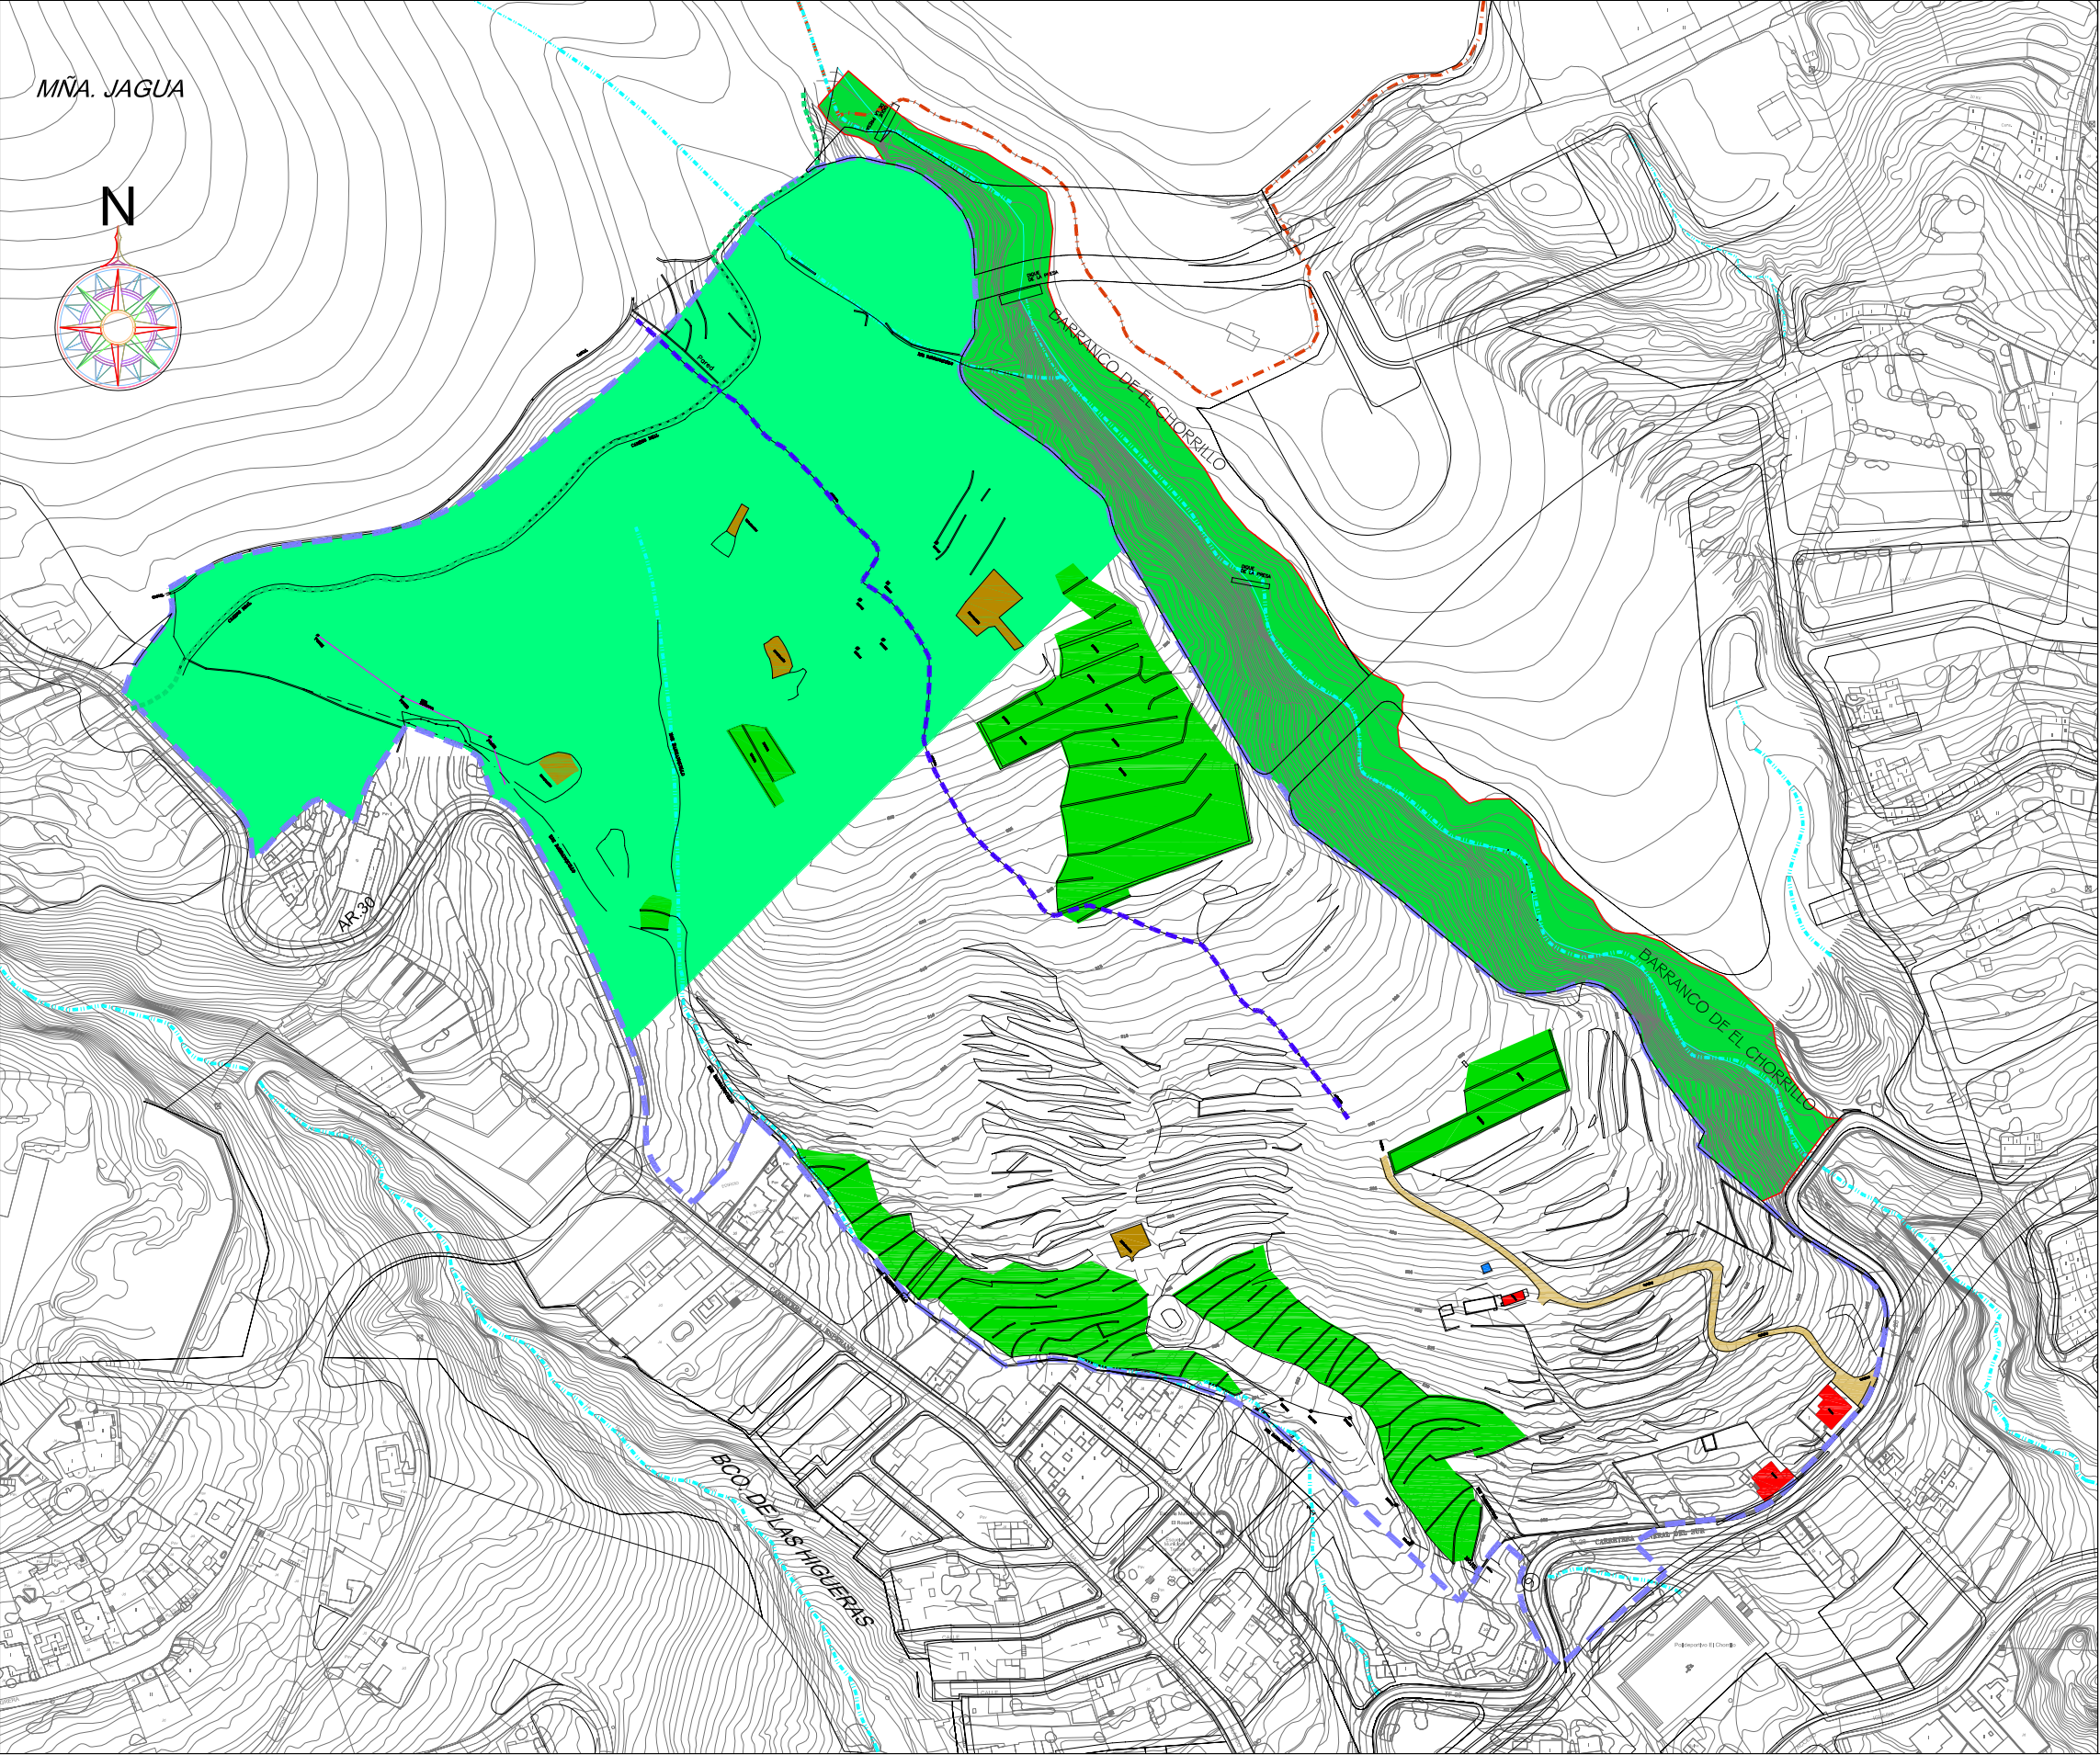

LEYENDA

- EDIFICACIONES
- CAMINOS
- VIARIO
- BANCALES DE REGADÍO
- BANCALES DE SECANO
- EXTRACCIÓN DE ARIDO/PIEDRA
- ESTANQUES
- ÁMBITO DEL Bco DE EL CHORRILLO
- CAMINO REAL
- CANAL
- ACEQUIA
- CAUCE BARRANQUILLO/BCO.
- LÍNEA ELÉCTRICA
- LÍMITE DEL SECTOR
(SUP = 192.617 M²)
- LÍMITE MUNICIPAL

REVISIÓN
PLAN GENERAL DE ORDENACIÓN DE EL ROSARIO



TEXTO REFUNDIDO (Según acuerdo COTMAC 23 de Mayo 2007)
ADAPTACIÓN A LA LEY DE DIRECTRICES

INFORMACIÓN


SUSO-C2 (LLANO BLANCO)
USOS, ESTADO ACTUAL E IMPACTOS

ESCALA: 1/3,000

PLANO Nº: 1.5

MAYO 2007

ESTUDIO LUENGO S.L.

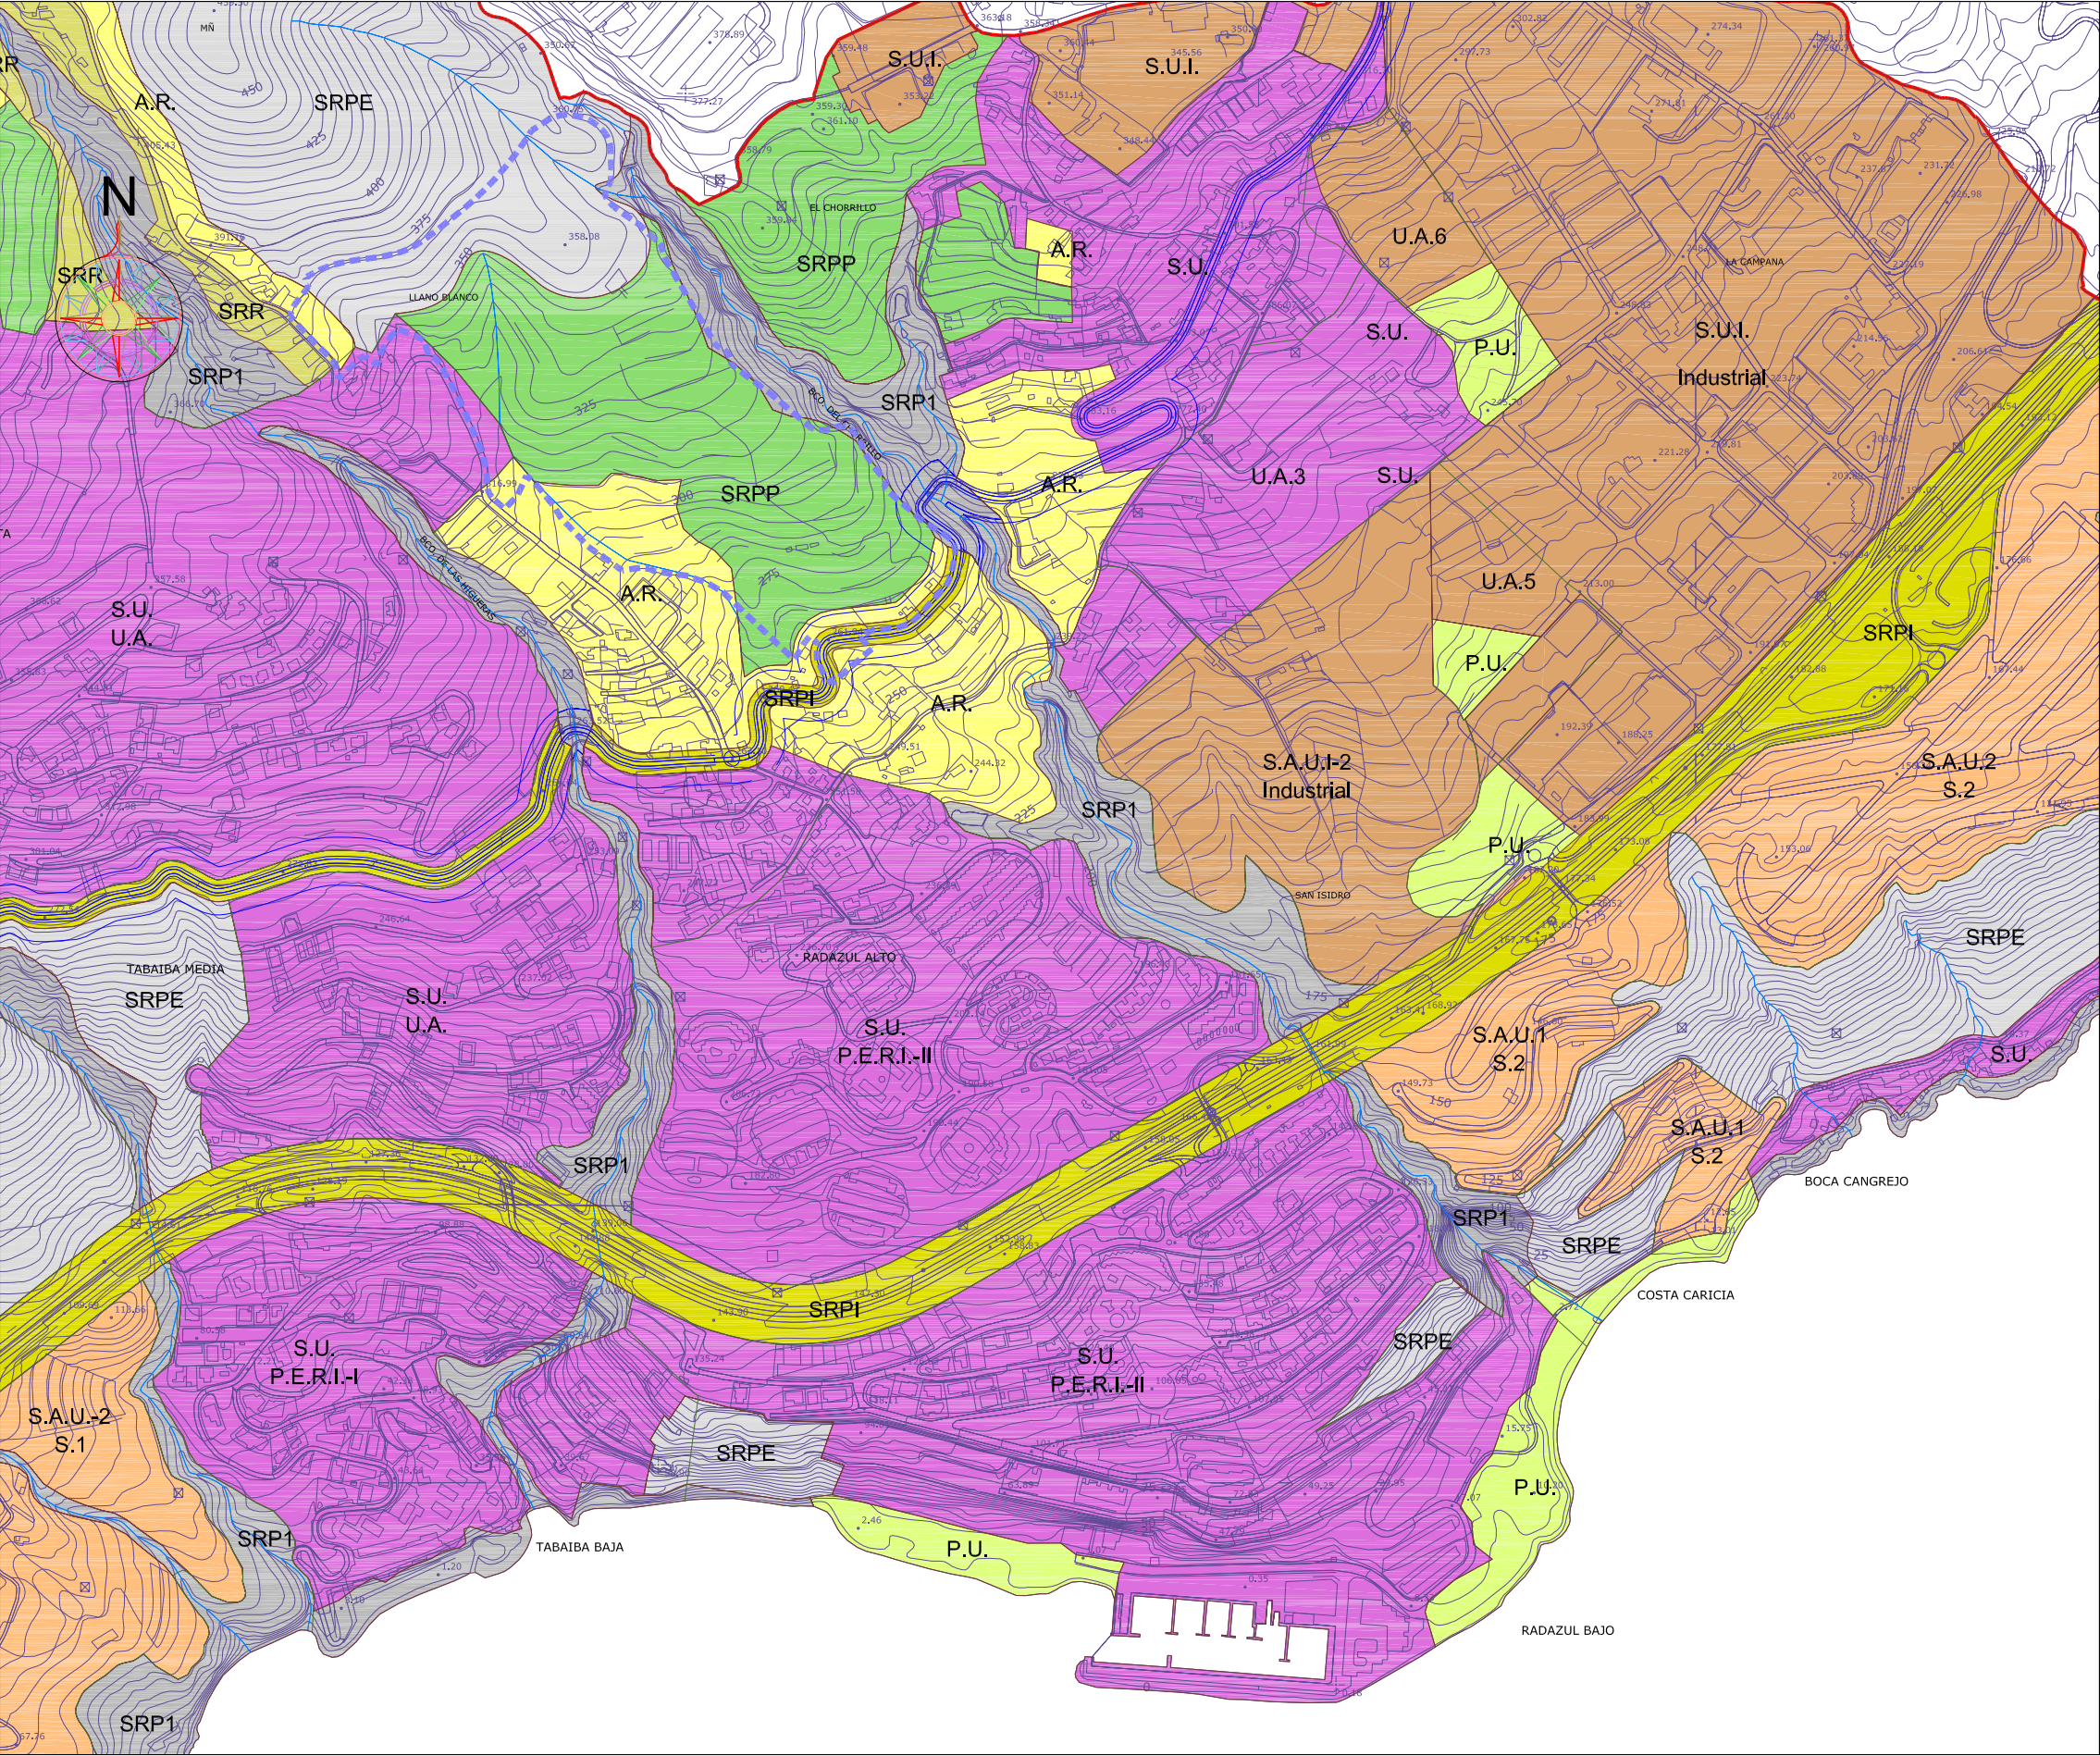

LEYENDA

PLANEAMIENTO VIGENTE	
SUELO URBANO	
S.U.	SUELO URBANO
S.U.	DE PROTECCIÓN NO EDIFICABLE
PERI	SUJETO A DETERMINACIÓN DE PERI
S.U.I.	SUELO URBANO INDUSTRIAL
SUELO APTO PARA URBANIZAR	
S.A.U.1	CON PLAN PARCIAL APROBADO SUJETO A REVISIÓN
S.A.U.2	GENÉRICO
S.A.U.1	INDUSTRIAL
S.1	Nº DE SECTOR
P.1	Nº DE POLIGONO
	LÍMITE DEL SECTOR
SUELO RÚSTICO	
SRPEX	SUELO RÚSTICO DE PROTECCIÓN EXTRACTIVA
SRPP	SUELO RÚSTICO POTENCIALMENTE PRODUCTIVO
SRPE	SUELO RÚSTICO DE PROTECCIÓN ESPECIAL
SRPN	SUELO RÚSTICO DE PROTECCIÓN NATURAL (LEY DE ESPACIOS NATURALES DE CANARIAS-LENAC 94)
SRP1	SUELO RÚSTICO DE COSTAS, BARRANCOS Y RED VIARIA INSULAR
SRR	SUELO RÚSTICO RESIDUAL
A.R.	ASENTAMIENTOS RURALES (SUELO RÚSTICO DE TRANSICIÓN A URBANO)
SRPI	SUELO RÚSTICO DE PROTECCIÓN DE INFRAESTRUCTURAS
ELEMENTOS ESTRUCTURALES DEL TERRITORIO	
P.U.	PARQUE URBANO

REVISIÓN
PLAN GENERAL DE ORDENACIÓN DE EL ROSARIO



TEXTO REFUNDIDO (Según acuerdo COTMAC 23 de Mayo 2007)
ADAPTACIÓN A LA LEY DE DIRECTRICES

INFORMACIÓN


SUSO-C2 (LLANO BLANCO)
NORMAS SUBSIDIARIAS DE 1992

ESCALA: 1/8.000

PLANO Nº: 1.6

MAYO 2007

ESTUDIO LUENGO S.L.

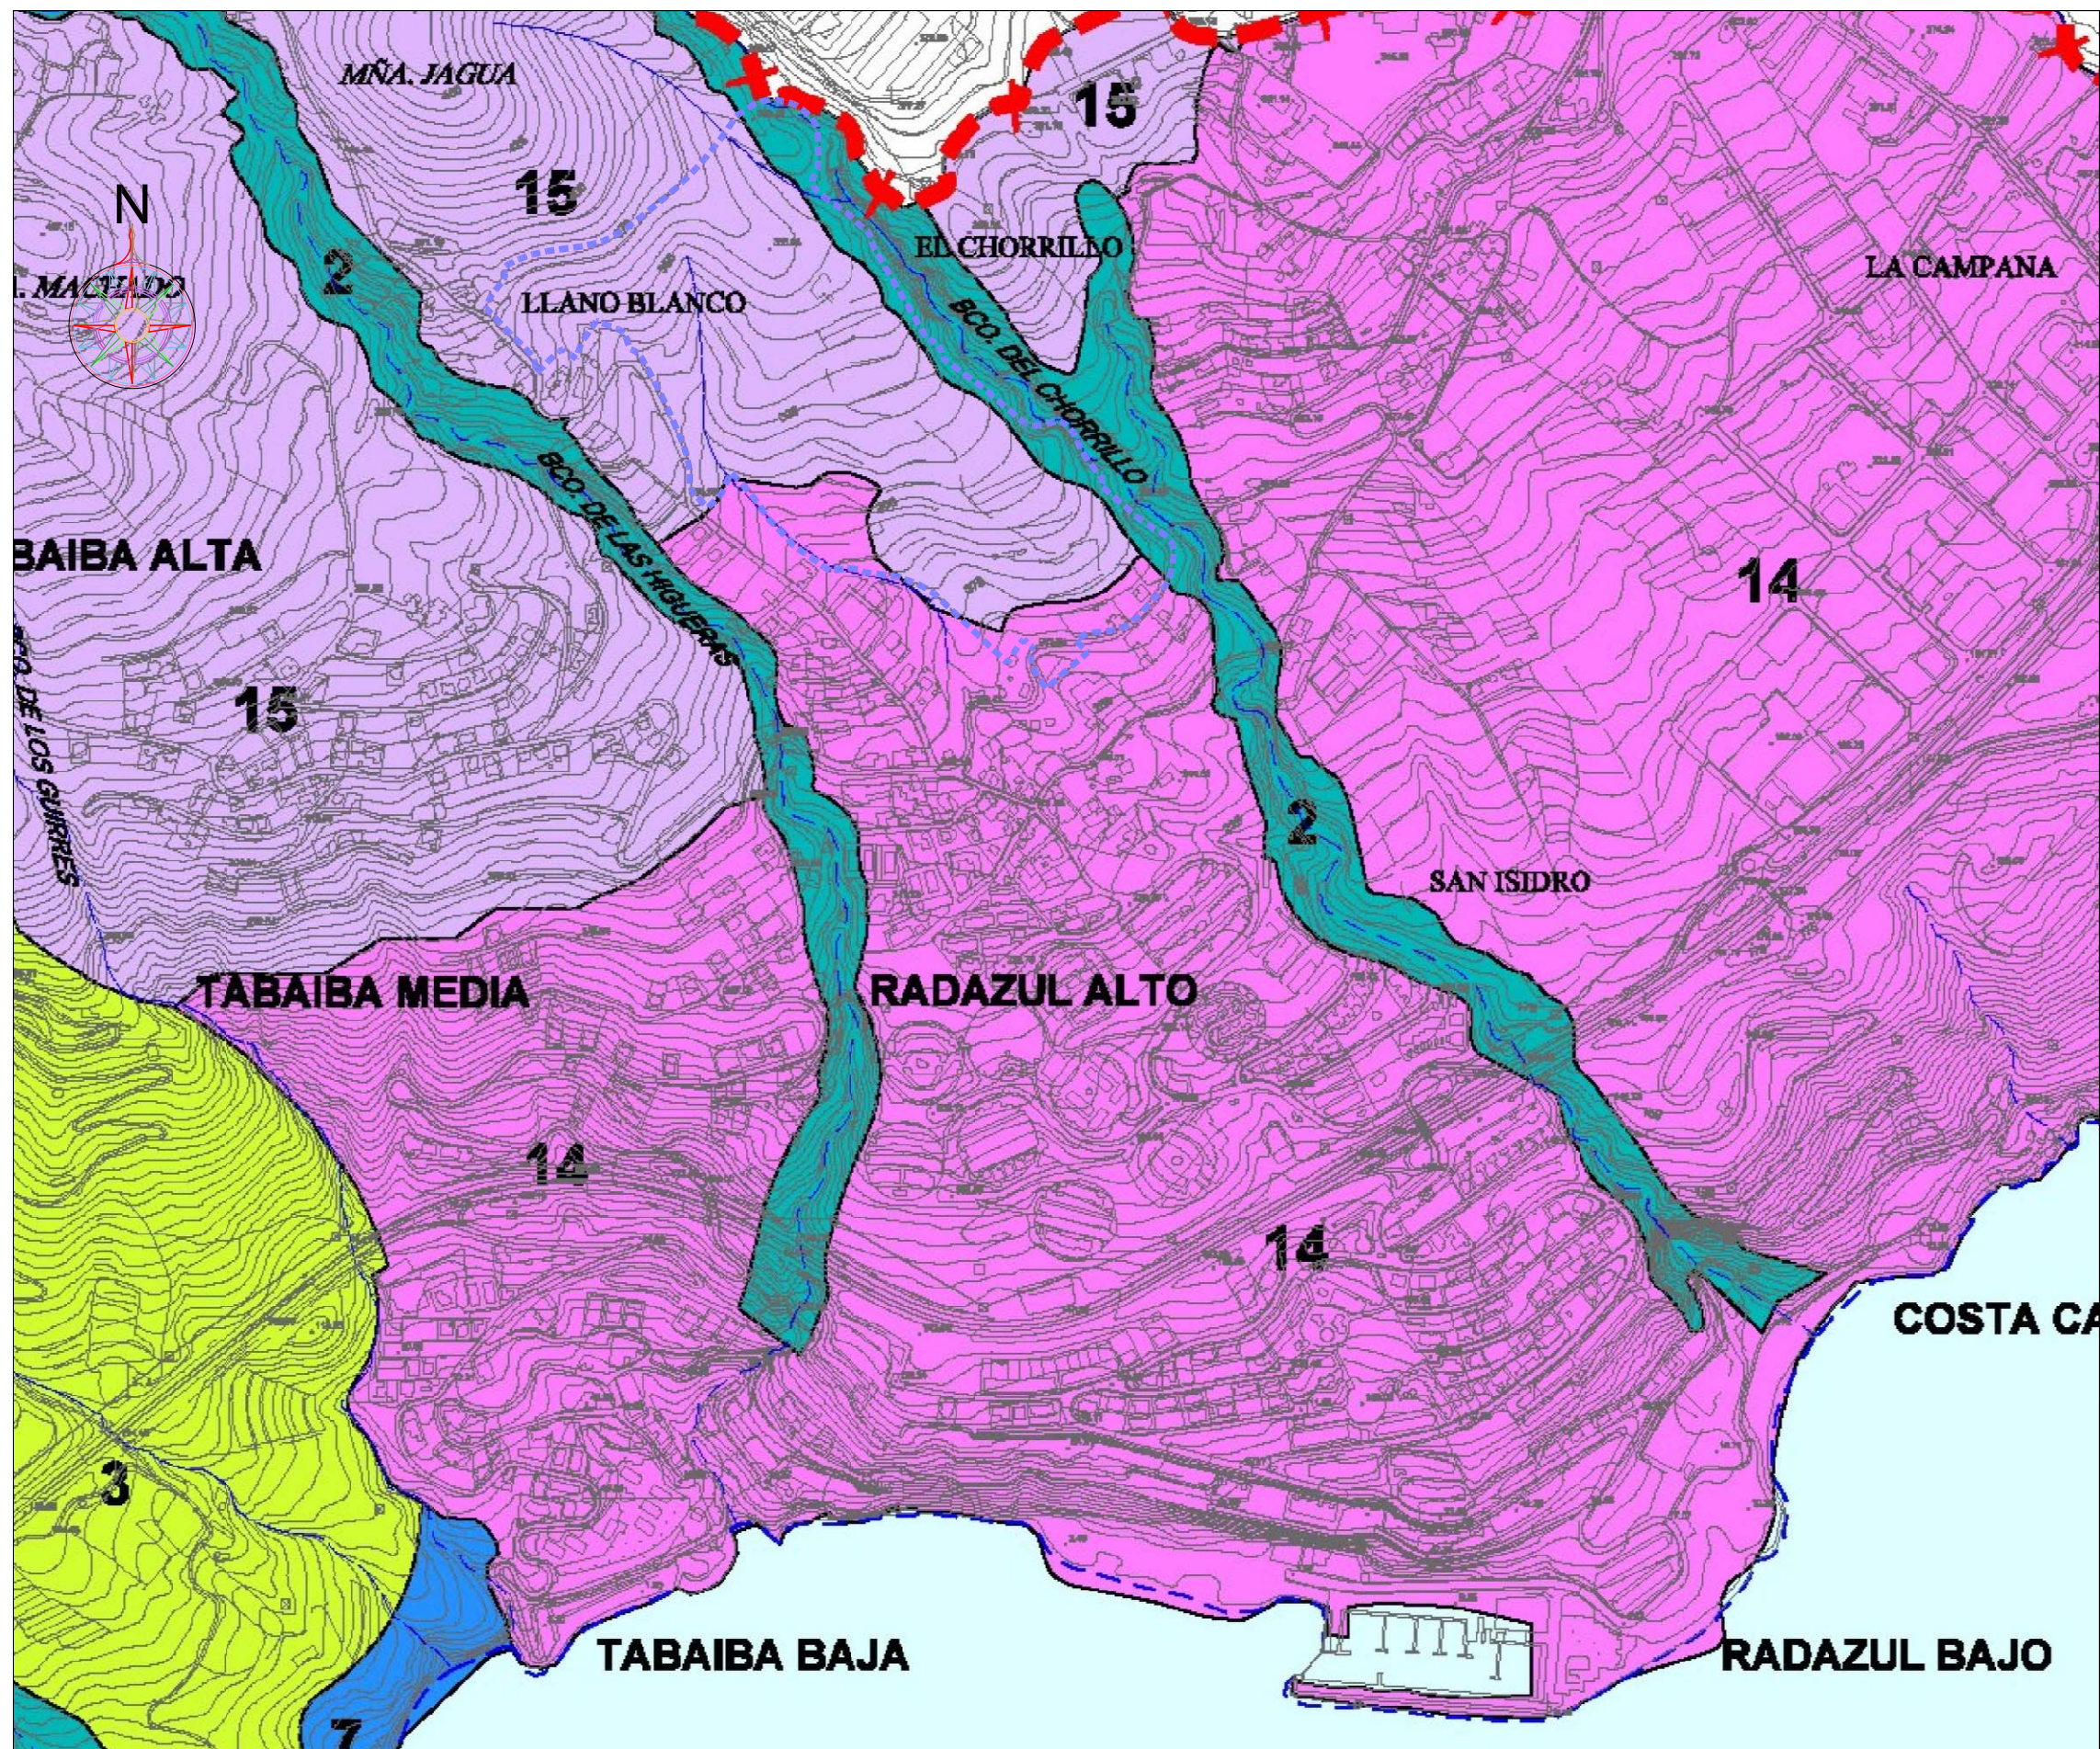

LEYENDA

PLAN INSULAR DE ORDENACIÓN DE TENERIFE (PIOT)
ÁREAS DE REGULACIÓN HOMOGÉNEA

PROTECCIÓN AMBIENTAL 1

- 1 MONTAÑAS
- 2 BARRANCOS
- 3 LADERAS
- 4 MALPAÍSES Y LLANOS

PROTECCIÓN AMBIENTAL 2

- 5 BOSQUES CONSOLIDADOS
- 6 BOSQUES POTENCIALES

PROTECCIÓN AMBIENTAL 3

- 7 COSTERAS
- 8 MARINAS

PROTECCIÓN ECONÓMICA

- 9 PROTECCIÓN ECONÓMICA 1
- 10 PROTECCIÓN ECONÓMICA 2
- 11 PROTECCIÓN ECONÓMICA 3

PROTECCIÓN TERRITORIAL

- 12 ÁREAS DE INTERÉS ESTRATÉGICO
- 13 ÁREAS URBANAS
- 14 ÁREAS DE EXPANSIÓN URBANA

REVISIÓN PLAN GENERAL DE ORDENACIÓN DE EL ROSARIO



TEXTO REFUNDIDO (Según acuerdo COTMAC 23 de Mayo 2007)
ADAPTACIÓN A LA LEY DE DIRECTRICES

INFORMACIÓN

SUSO-C2 (LLANO BLANCO)
PIOT

ESCALA: 1/8.000

PLANO Nº: 1.7

MAYO 2007

ESTUDIO LUENGO S.L.