


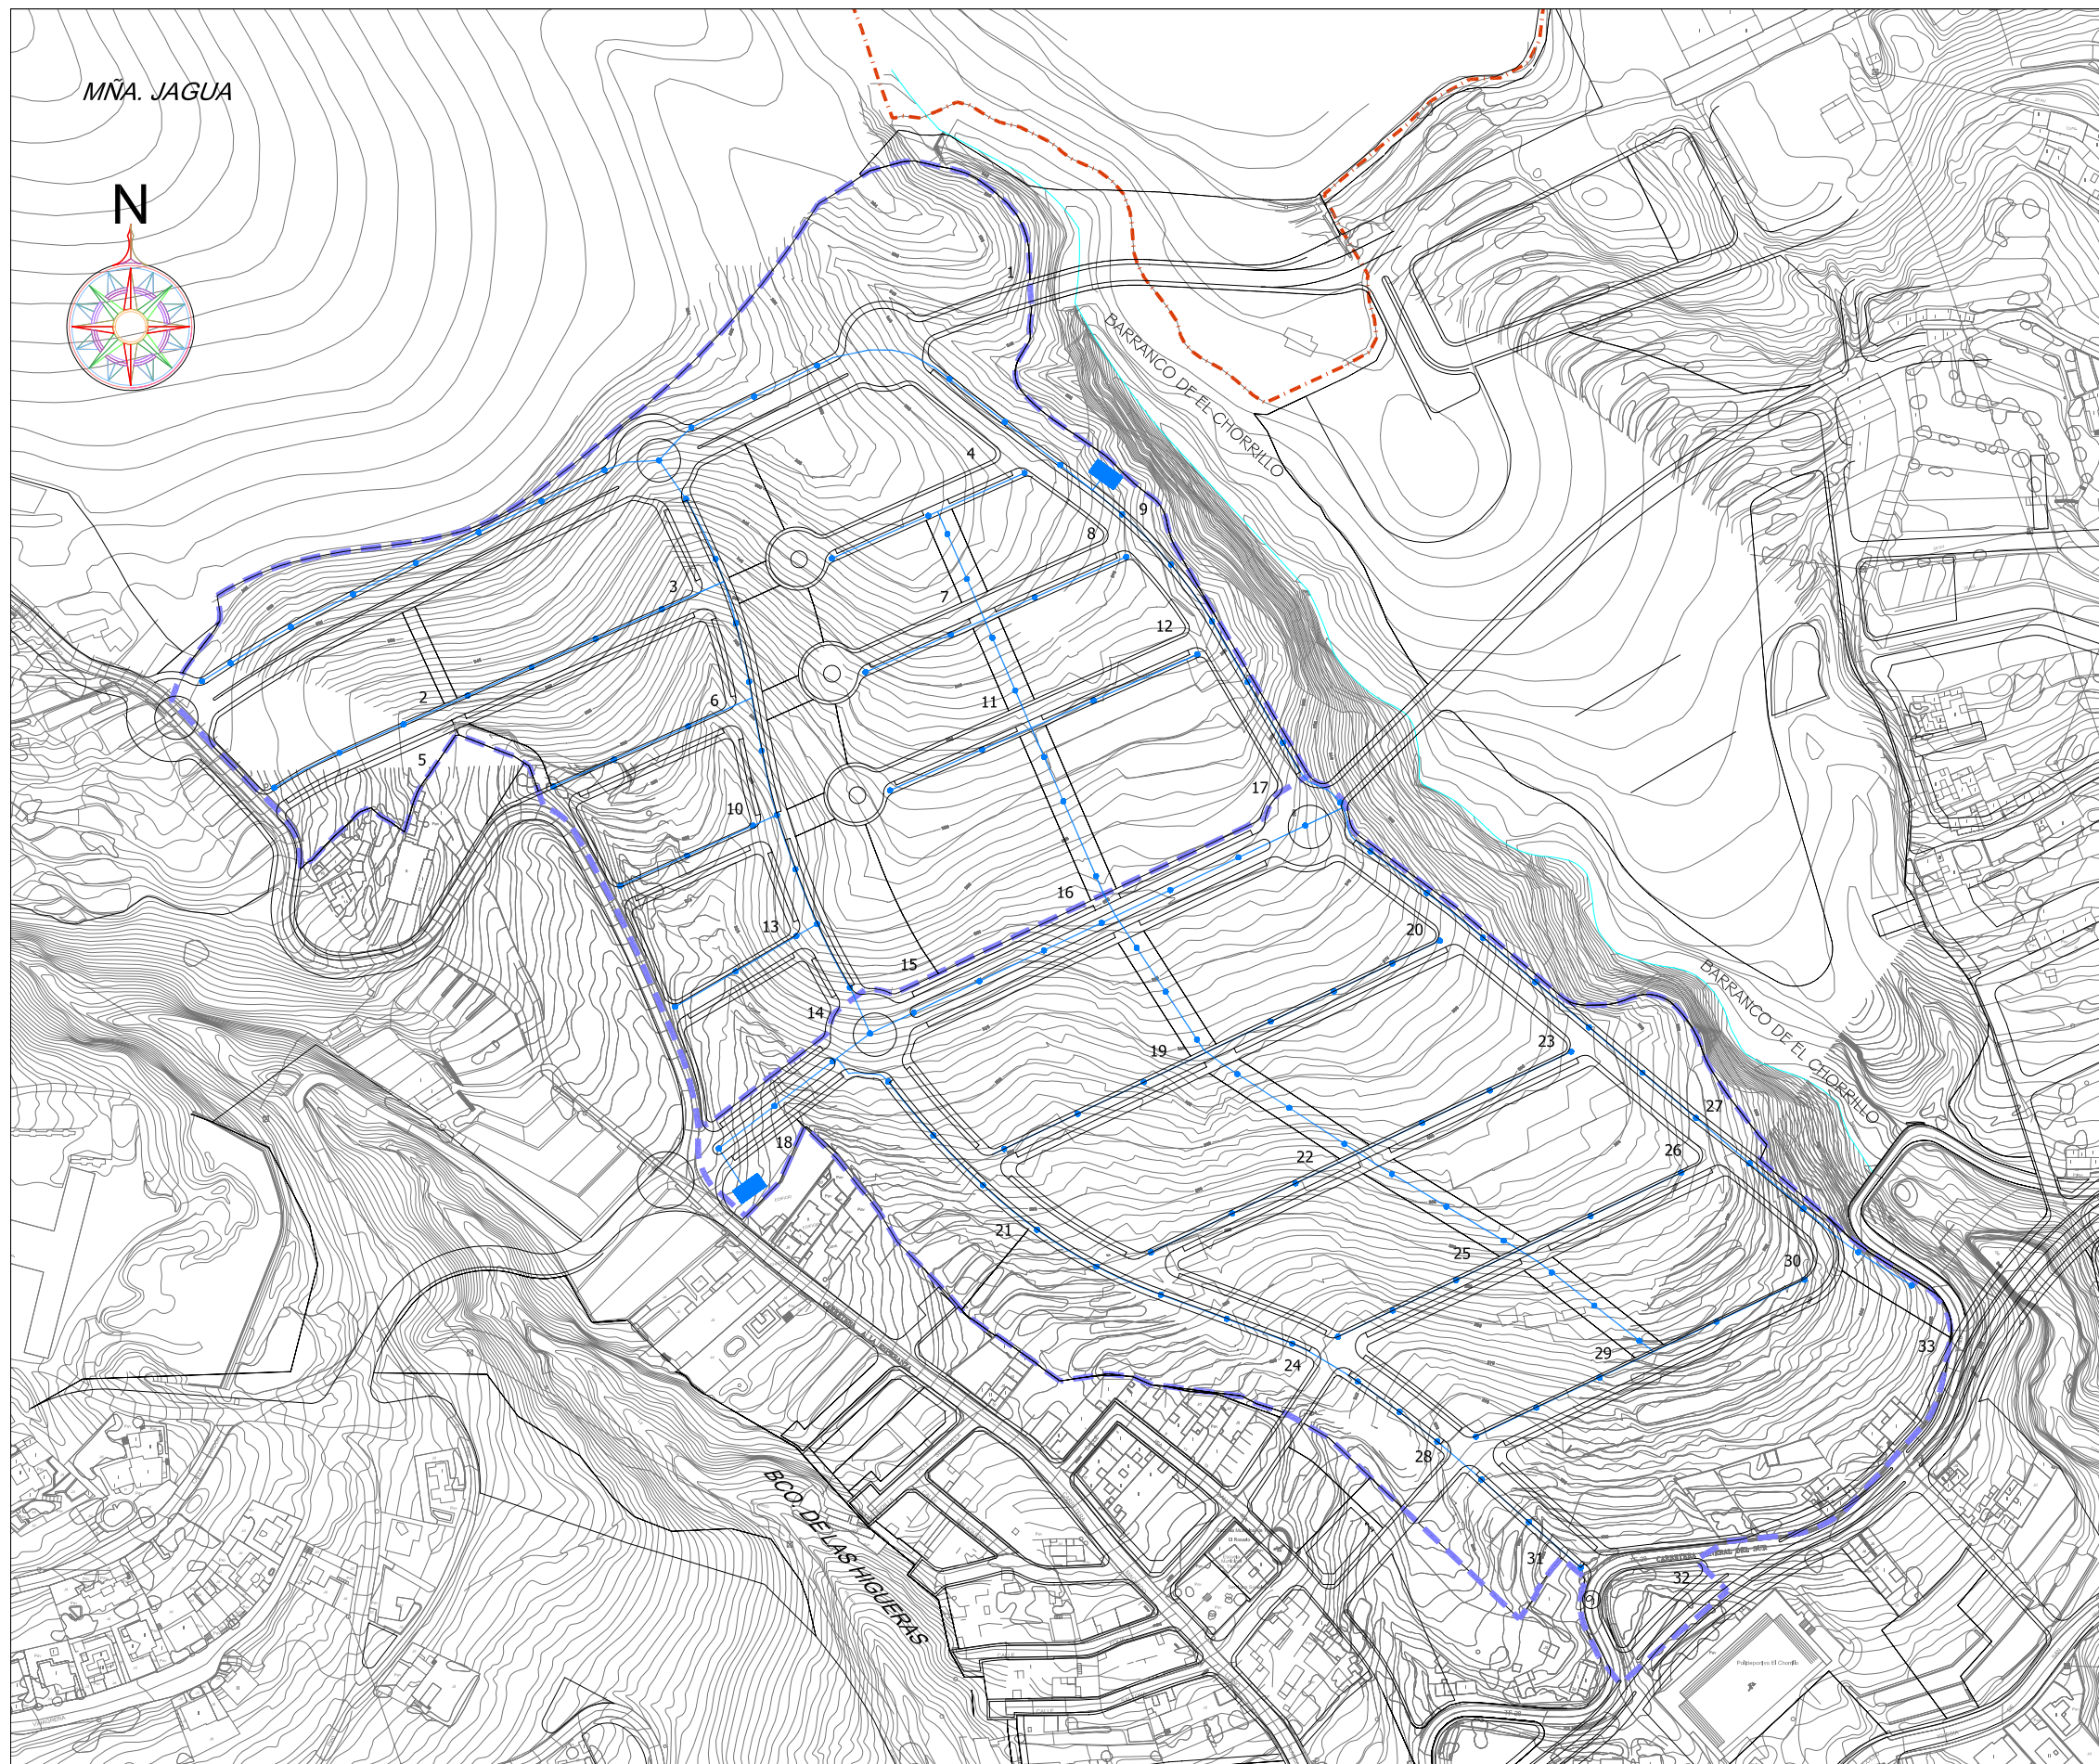

LEYENDA

- LIMITE DEL SECTOR
(SUP = 186.837 M²)
- RED DE ALUMBRADO (110MM PVC)
- FAROLA EN CALLE CON ARQUETA
(CADA 30 M)

REVISIÓN PLAN GENERAL DE ORDENACIÓN DE EL ROSARIO



TEXTO REFUNDIDO (Según acuerdo COTMAC 23 de Mayo 2007)
ADAPTACIÓN A LA LEY DE DIRECTRICES

INFORMACIÓN


SUSO-C2 (LLANO BLANCO)
RED DE ALUMBRADO

ESCALA: 1/3.000

PLANO N°: 0.12

MAYO 2007

ESTUDIO LUENGO S.L.

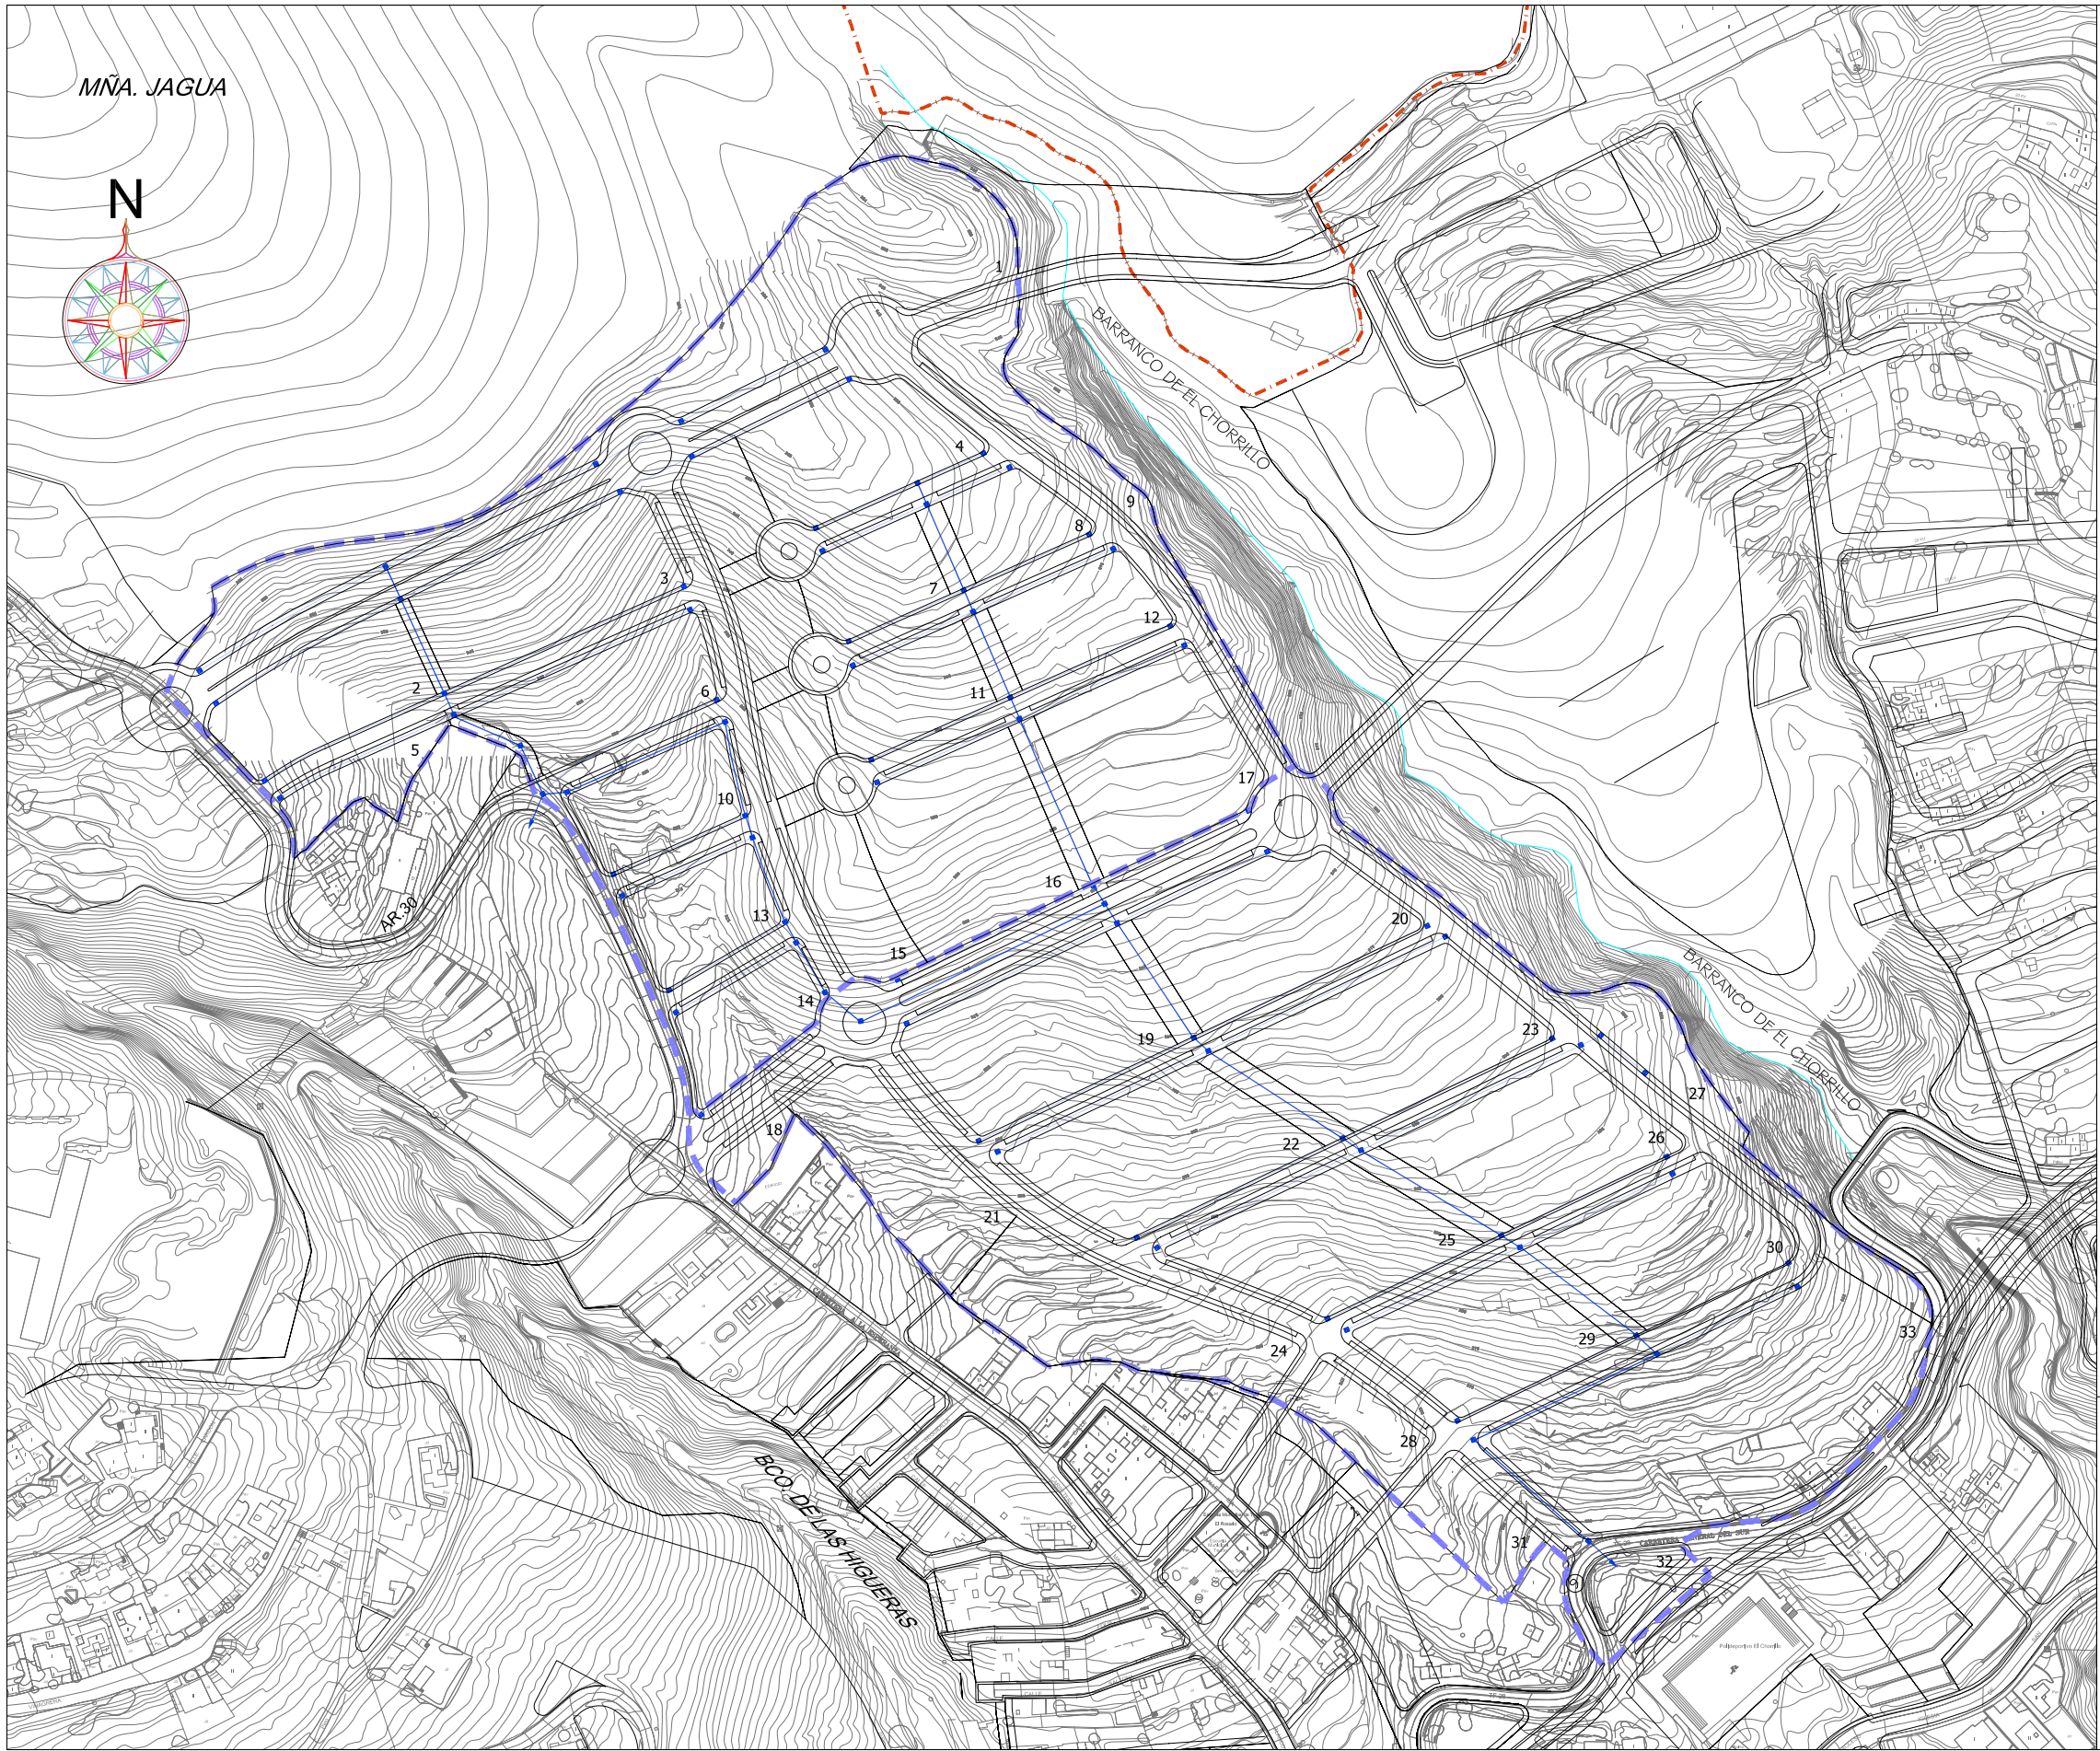

LEYENDA

- LIMITE DEL SECTOR
(SUP = 186.837 M²)
- CANALIZACION PRINCIPAL
TRITUBO 63MM PVC
- CANALIZACION SECUNDARIA
TRITUBO 63MM PVC
- ARQUETA
- CONEXIÓN EXTERIOR

REVISIÓN PLAN GENERAL DE ORDENACIÓN DE EL ROSARIO



TEXTO REFUNDIDO (Según acuerdo COTMAC 23 de Mayo 2007)
ADAPTACIÓN A LA LEY DE DIRECTRICES

INFORMACIÓN

SUSO-C2 (LLANO BLANCO)
RED DE TELEFONÍA

ESCALA: 1/3.000

PLANO N°: 0.13

MAYO 2007

ESTUDIO LUENGO S.L.