



CARRETERAS CABILDO

- AUTOPISTA
 - TF-1 AUTOPISTA DEL SUR (25m C-35m E)
- CONVENCIONALES 1
 - TF-28 CARRETERA DEL SUR (8m C-12m E)
 - TF-24 CARRETERA LAS CAÑADAS (8m C-12m E)
- CONVENCIONALES 2
 - TF-226 CARRETERA AGUA GARCÍA-EL SOBRADILLO (8m C-12m E)
 - TF-265 CARRETERA LLANO DEL MORO (8m C-12m E)
 - TF-276 CARRETERA LAS RAICES (8m C-12m E)
 - TF-274 CARRETERA LA ESPERANZA-LAS BARRERAS (8m C-12m E)
 - TF-256 CARRETERA SUBIDA EL TABLERO (8m C-12m E)
 - TF-295 CARRETERA CONEXIÓN ACORÁN (8m C-12m E)

CARRETERAS MUNICIPALES

- CARRETERA MUNICIPALES
- VIARIO URBANO
- PISTAS AGRÍCOLAS O FORESTALES ASFALTADAS
- PISTAS AGRÍCOLAS O FORESTALES NO ASFALTADAS

ÁMBITO MODIFICACIÓN PUNTUAL

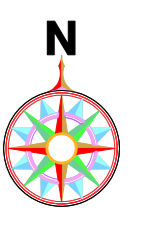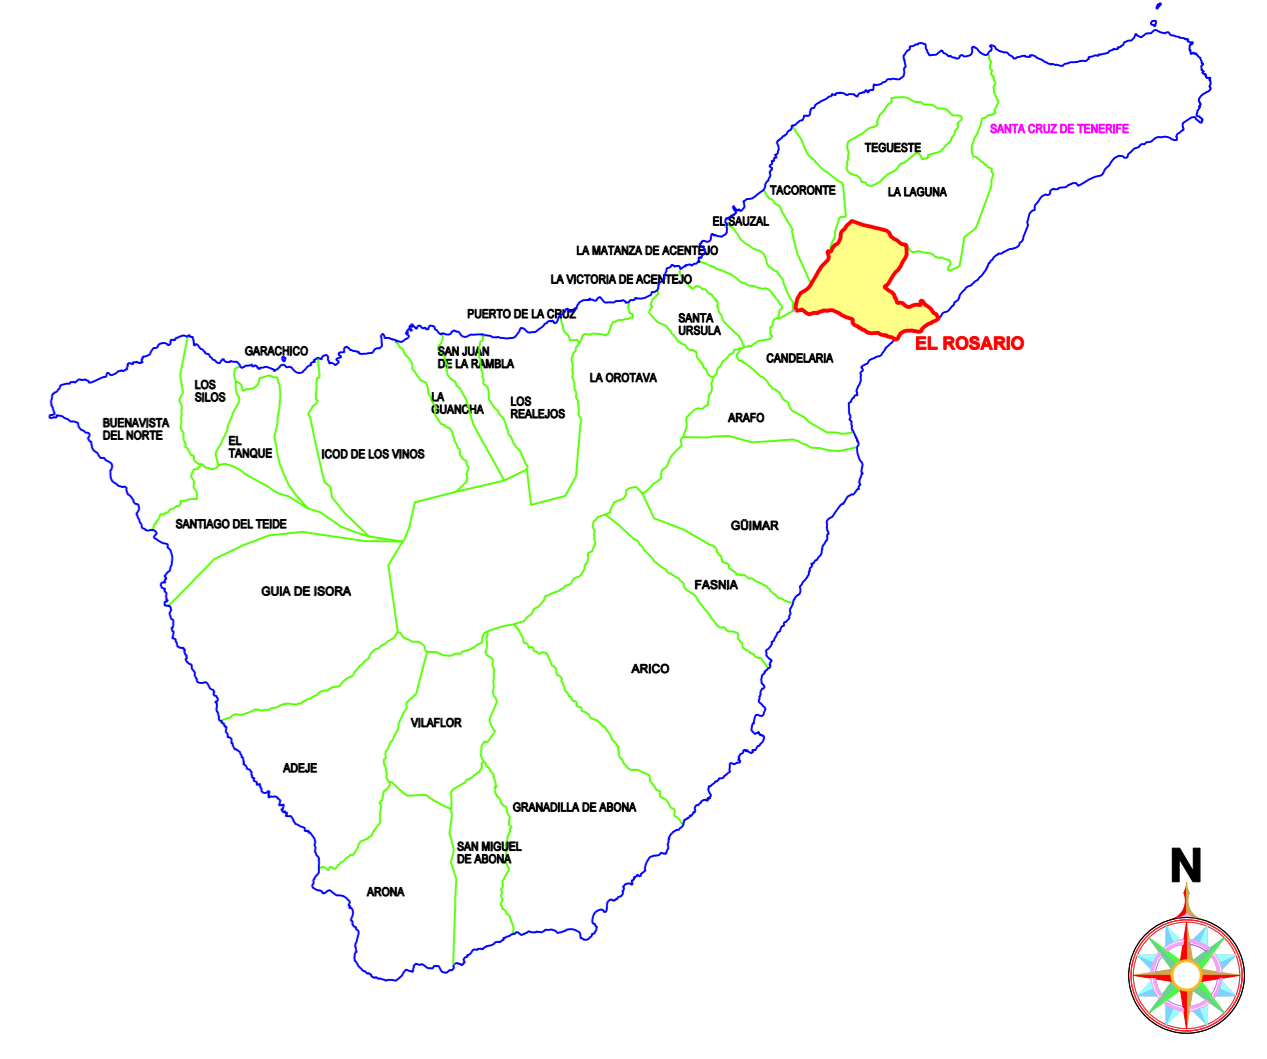

**MODIFICACIÓN PUNTUAL Nº 1
PLAN GENERAL DE ORDENACIÓN DE EL ROSARIO**



AYUNTAMIENTO DE EL ROSARIO

INFORMACIÓN
RED VIARIA

ESCALA: 1/15.000

PLANO Nº: **I-16**

ABRIL 2.011

ESTUDIO LUENGO S.L.

EQUIDISTANCIA CURVAS DE NIVEL = 5 metros