


LEYENDA:

INFRAESTRUCTURA DE TELEFONÍA

- RED DE TELEFONÍA PRINCIPAL
- RED DE TELEFONÍA SECUNDARIA

FUENTE: TELEFÓNICA (No está actualizado)

- ÁMBITO MODIFICACIÓN PUNTUAL

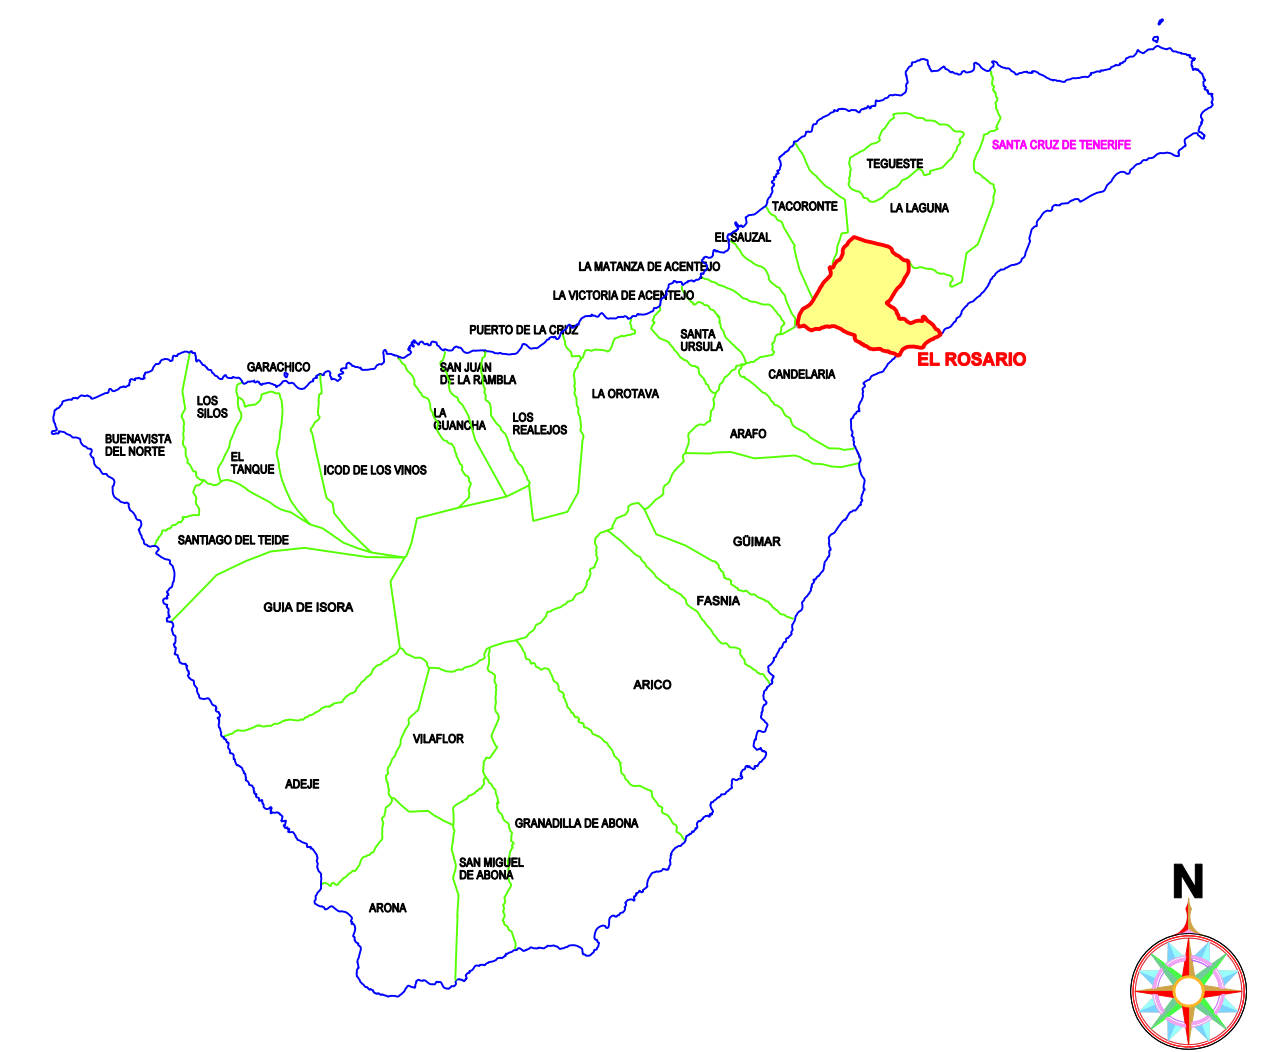

MODIFICACIÓN PUNTUAL N° 1  
**PLAN GENERAL DE ORDENACIÓN DE EL ROSARIO**



AYUNTAMIENTO DE EL ROSARIO

INFORME DE SOSTENIBILIDAD AMBIENTAL

INFORMACIÓN

**RED DE TELEFONÍA**

ESCALA: 1/15.000

PLANO N°: **I-20**

ABRIL 2.011

ESTUDIO LUENGO S.L.

EQUIDISTANCIA CURVAS DE NIVEL = 5 metros