

EQUIDISTANCIA CURVAS DE NIVEL = 5 metros

LEYENDA:

PLANEAMIENTO VIGENTE

SUELO URBANO

- S.U. SUELO URBANO
- S.U. DE PROTECCIÓN NO EDIFICABLE
- PERI SUJETO A DETERMINACIÓN DE PERI
- SUI SUELO URBANO INDUSTRIAL

SUELO APTO PARA URBANIZAR



- SAU-1 CON PLAN PARCIAL APROBADO SUJETO A REVISIÓN
- SAU-2 GENÉRICO
- SAU-1 INDUSTRIAL
- S.1 N° SECTOR
- P-1 N° POLIGONO
- LIMITE DEL SECTOR

SUELO RÚSTICO

- SRPEX SUELO RÚSTICO DE PROTECCIÓN EXTRACTIVA
- SRPP SUELO RÚSTICO POTENCIALMENTE PRODUCTIVO
- SRPE SUELO RÚSTICO DE PROTECCIÓN ESPECIAL
- SRPN SUELO RÚSTICO DE PROTECCIÓN NATURAL (LEY DE ESPACIOS NATURALES DE CANARIAS-LENAC 94)
- SRP1 SUELO RÚSTICO DE COSTAS, BARRANCOS Y RED VIARIA INSULAR
- SRR SUELO RÚSTICO RESIDUAL
- A.R. ASENTAMIENTOS RURALES (SUELO RÚSTICO DE TRANSICIÓN A URBANO)
- SRPI SUELO RÚSTICO DE PROTECCIÓN INFRAESTRUCTURAS

ELEMENTOS ESTRUCTURALES DEL TERRITORIO

- P.U. PARQUE URBANO
- ÁMBITO MODIFICACIÓN PUNTUAL

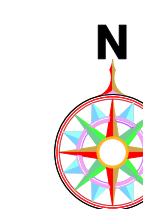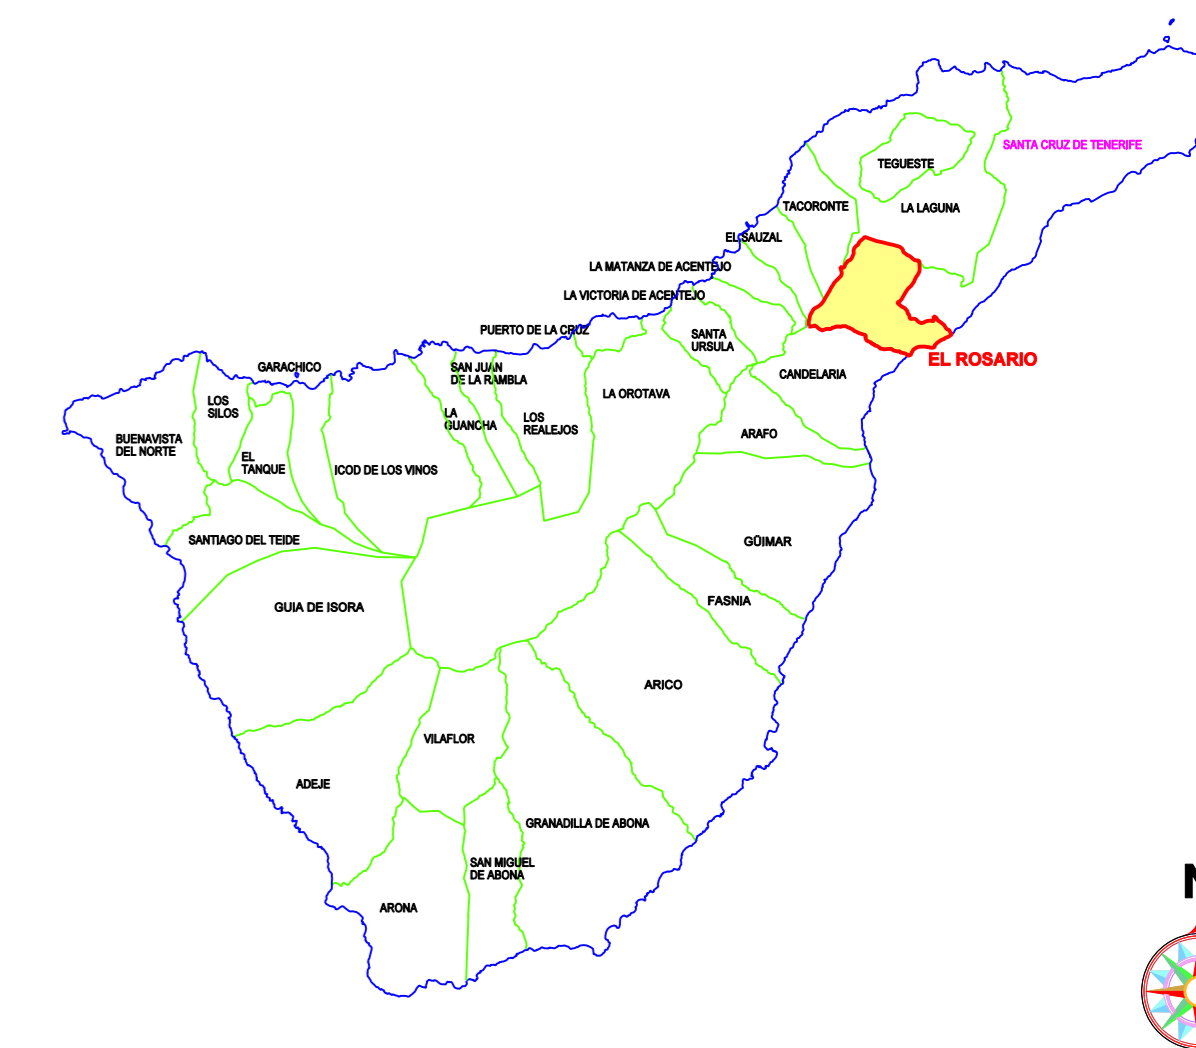

MODIFICACIÓN PUNTUAL N° 1
PLAN GENERAL DE ORDENACIÓN DE EL ROSARIO



AYUNTAMIENTO DE EL ROSARIO

INFORMACIÓN
NORMAS SUBSIDIARIAS DE 1992
CLASIFICACIÓN GENERAL DEL SUELO

ESCALA: 1/15.000

PLANO N°: I-22

ABRIL 2.011

ESTUDIO LUENGO S.L.