

EQUIDISTANCIA CURVAS DE NIVEL= 5 metros

LEYENDA:



PLANEAMIENTO DE DESARROLLO

PLANEAMIENTO ESPECIAL Y PARCIAL (SECTORES URBANIZABLES)

- 1.- PLAN ESPECIAL DE LAS LAGUNETAS
- 2.- DELIMITACIÓN SUELO URBANO LA CAMPANA (AD-1989)
- 3.- PLAN PARCIAL COSTANERA (AD-06/07/1994)
- 4.- PLAN PARCIAL COSTA CARICIA (PROPUESTA MAYO 2002)
- 5.- PERI RADAZUL (AD 13/03/1992)
- 6.- MODIFICACIÓN NNSS TABAIBA (27/06/2000)
- 7.- PLAN PARCIAL EL VARADERO (AD- JULIO 2004)
(Anulado en Sentencia del 6 de Noviembre de 2009)
- 8.- MODIFICACIÓN NNSS EN LLANO DEL MORO (DICIEMBRE 1997)

UNIDADES DE ACTUACIÓN (SECTOR SUELO URBANO)

- 1.- CARLOTE
 - 2.- EL CHORRILLO
 - 3.- LA CAMPANA
- ÁMBITO MODIFICACIÓN PUNTUAL

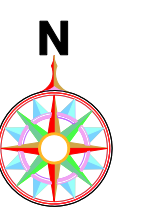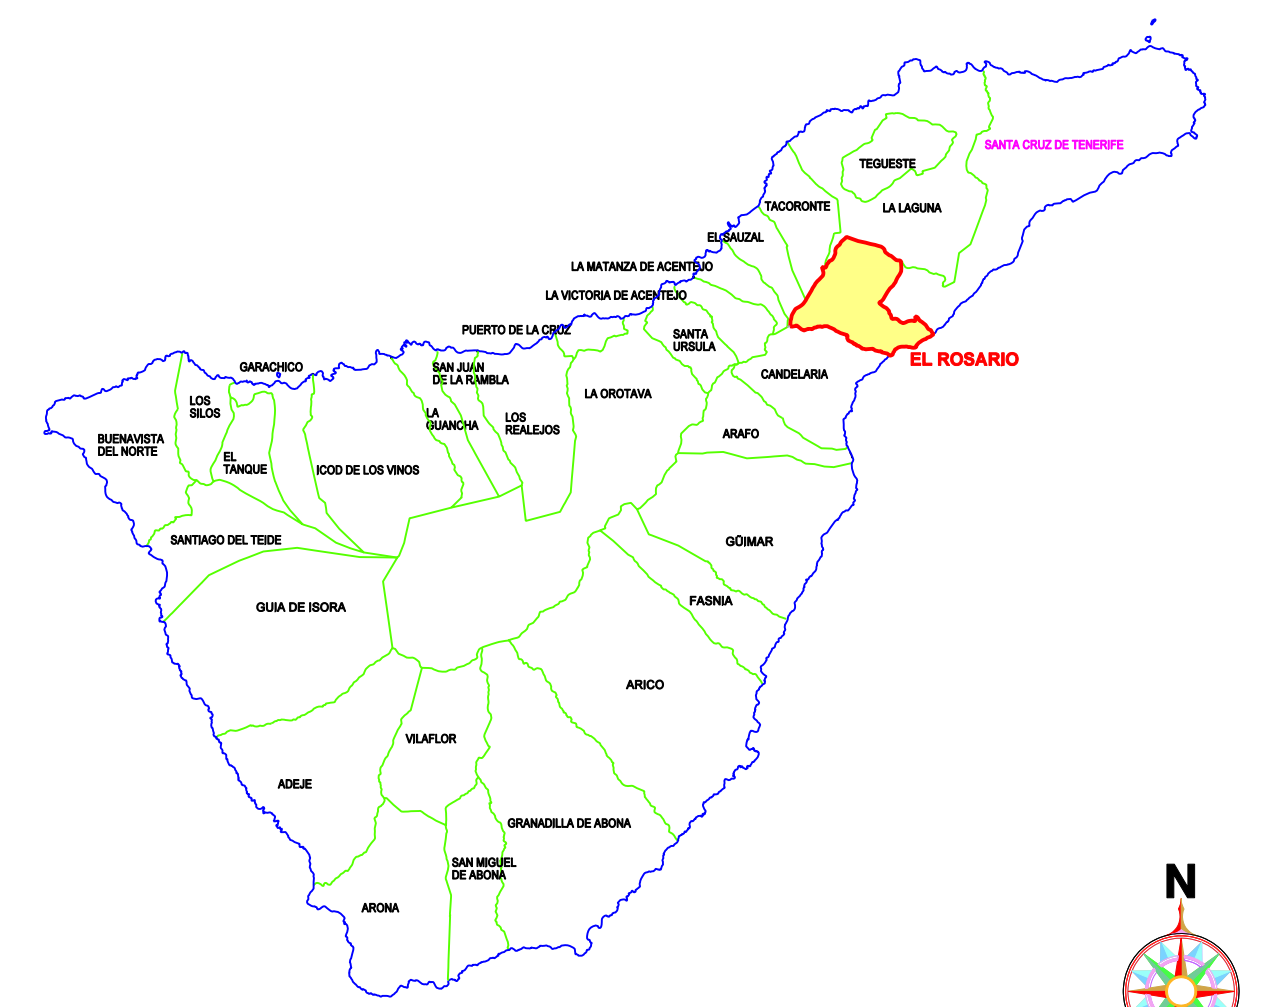

MODIFICACIÓN PUNTUAL Nº 1
PLAN GENERAL DE ORDENACIÓN DE EL ROSARIO



AYUNTAMIENTO DE EL ROSARIO

INFORME DE SOSTENIBILIDAD AMBIENTAL

INFORMACIÓN

PLANEAMIENTO DE DESARROLLO

ESCALA: 1/15.000

PLANO Nº: I-24

ABRIL 2.011

ESTUDIO LUENGO S.L.