



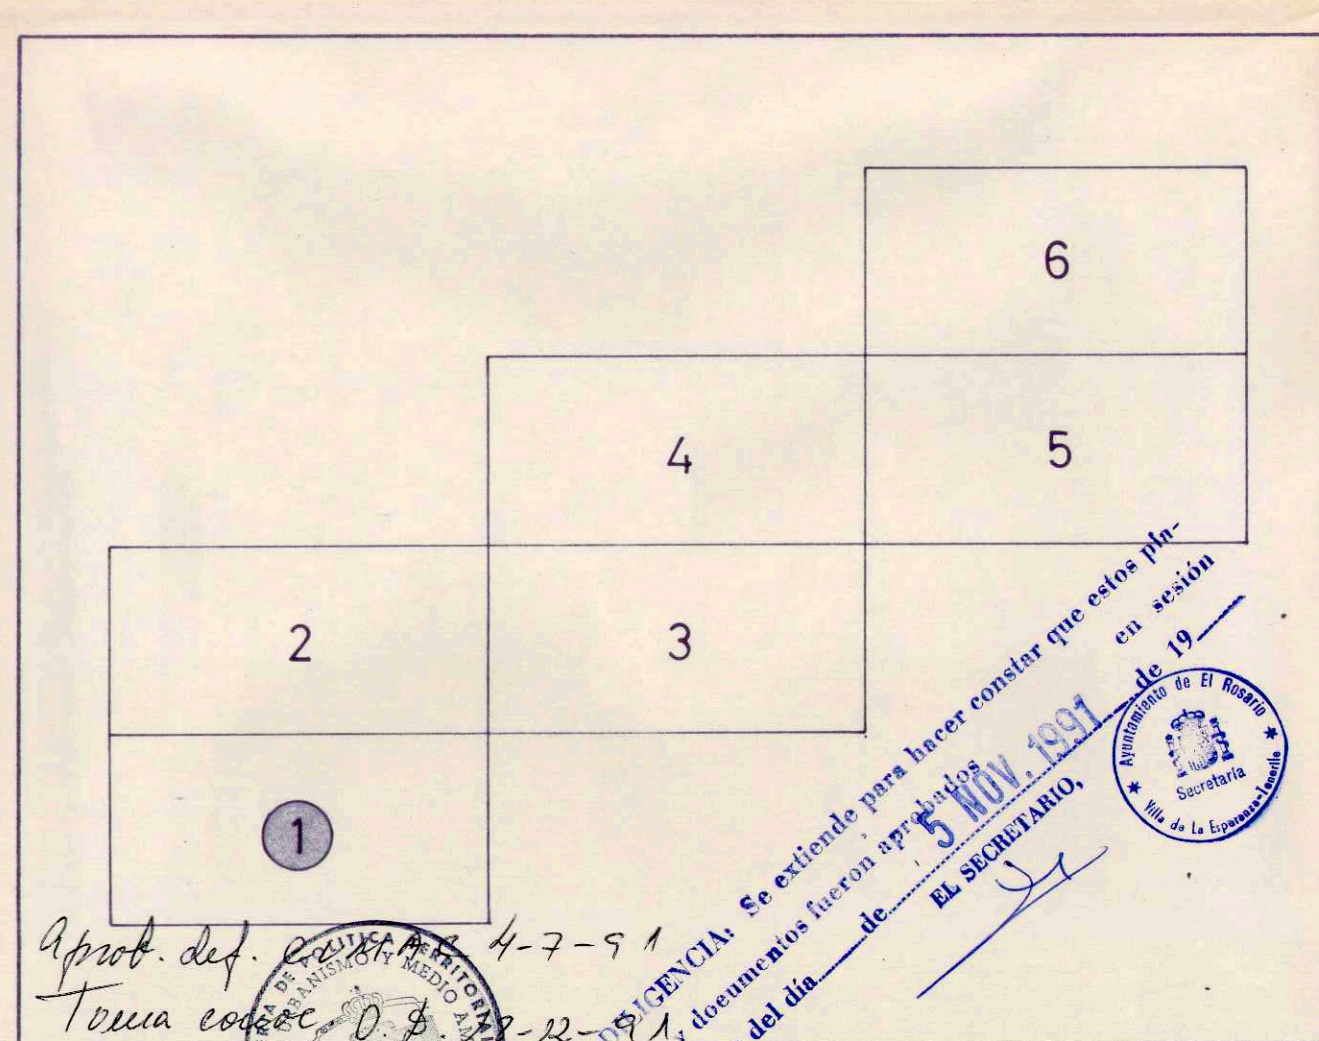

ATLANTICO

OCEANO

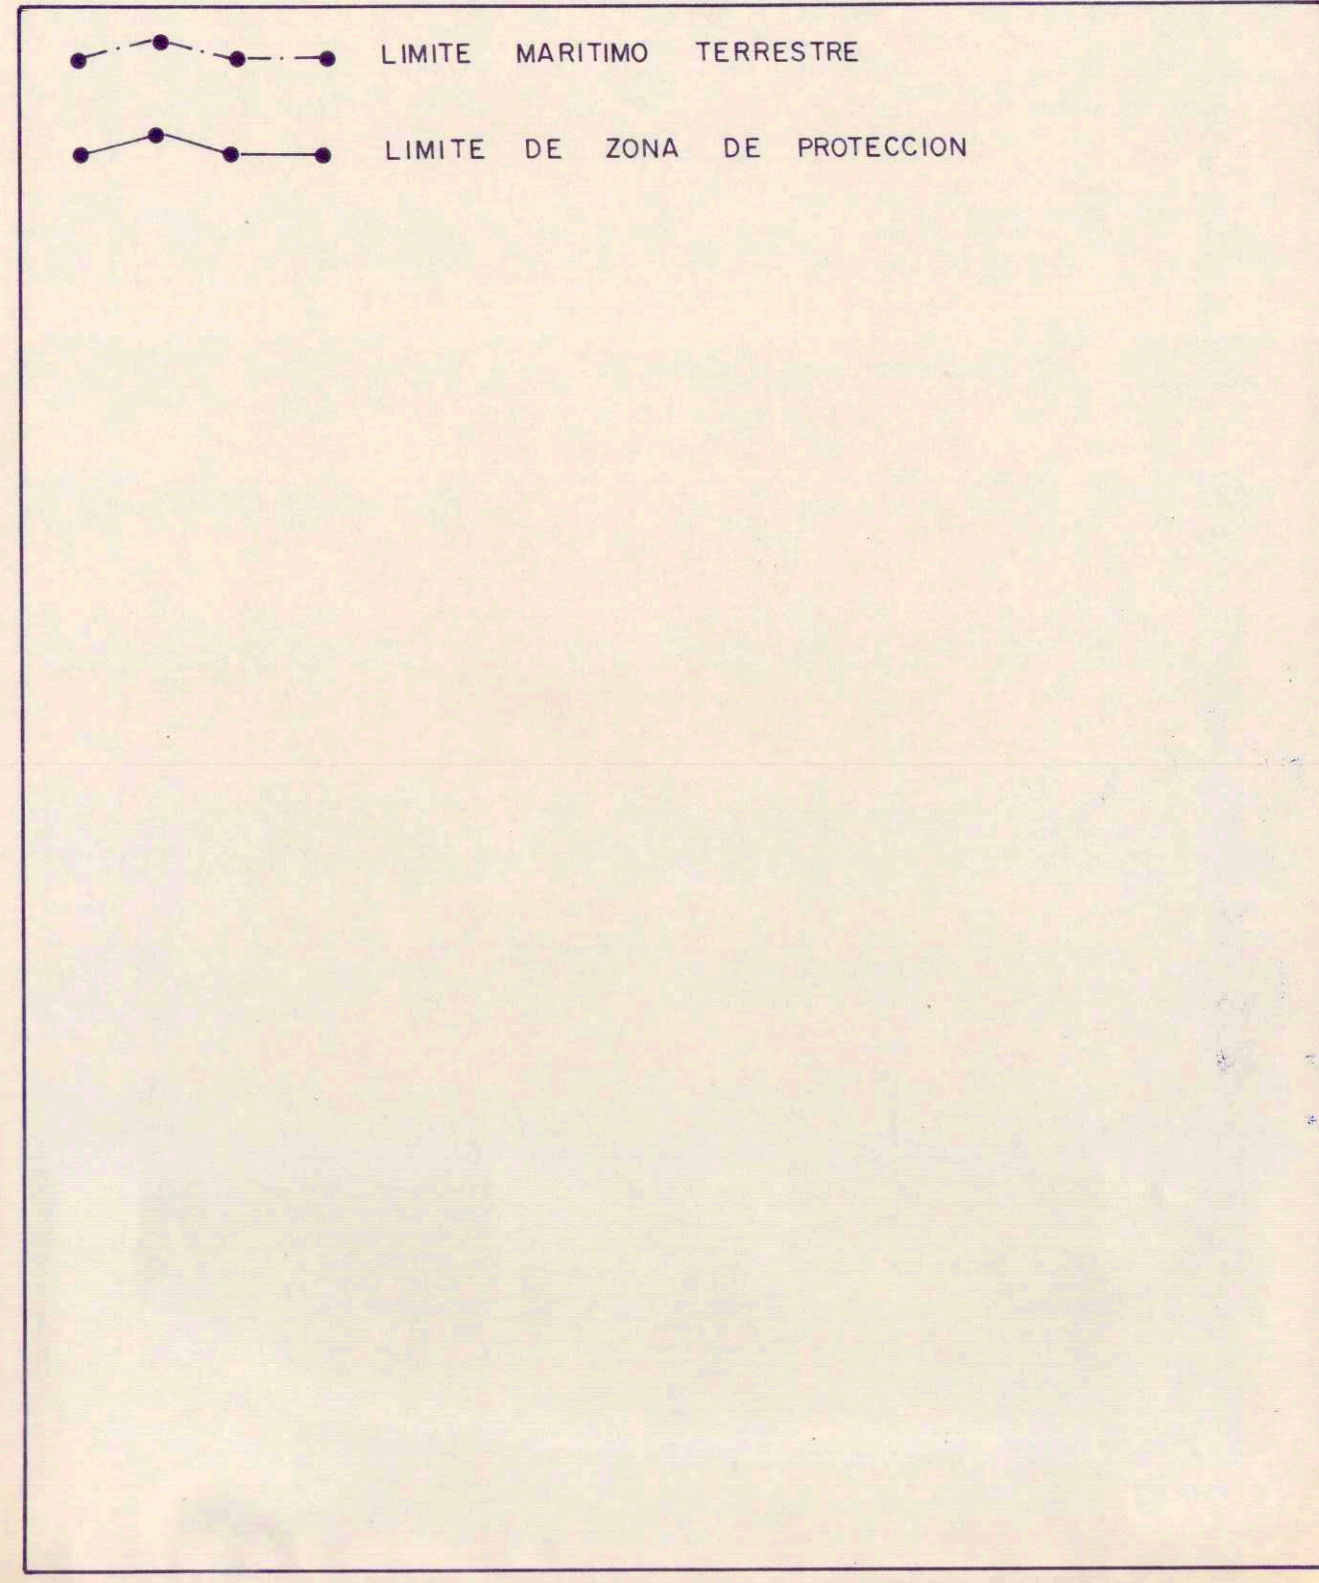

PROYECTO	NORMAS SUBSIDIARIAS DE PLANEAMIENTO DEL MUNICIPIO DEL ROSARIO	FASE INFORMACION (ANEXO CARTOGRAFICO)
SITUACION	ISLA DE TENERIFE (CANARIAS)	
PROMOTOR	ILMO. AYUNTAMIENTO DEL ROSARIO	

PLANO	DOMINIO PUBLICO MARITIMO TERRESTRE Y ZONA DE PROTECCION	Nº DE PLANO 23
ESCALA	1:1.000	FECHA 15 - NOV - 1989

ARQUITECTO	JAVIER DOMINGUEZ ANADON	FDO.
C/ IRIARTE Nº 1, 2º 1ºno: 28 45 52 SANTA CRUZ DE TENERIFE		