


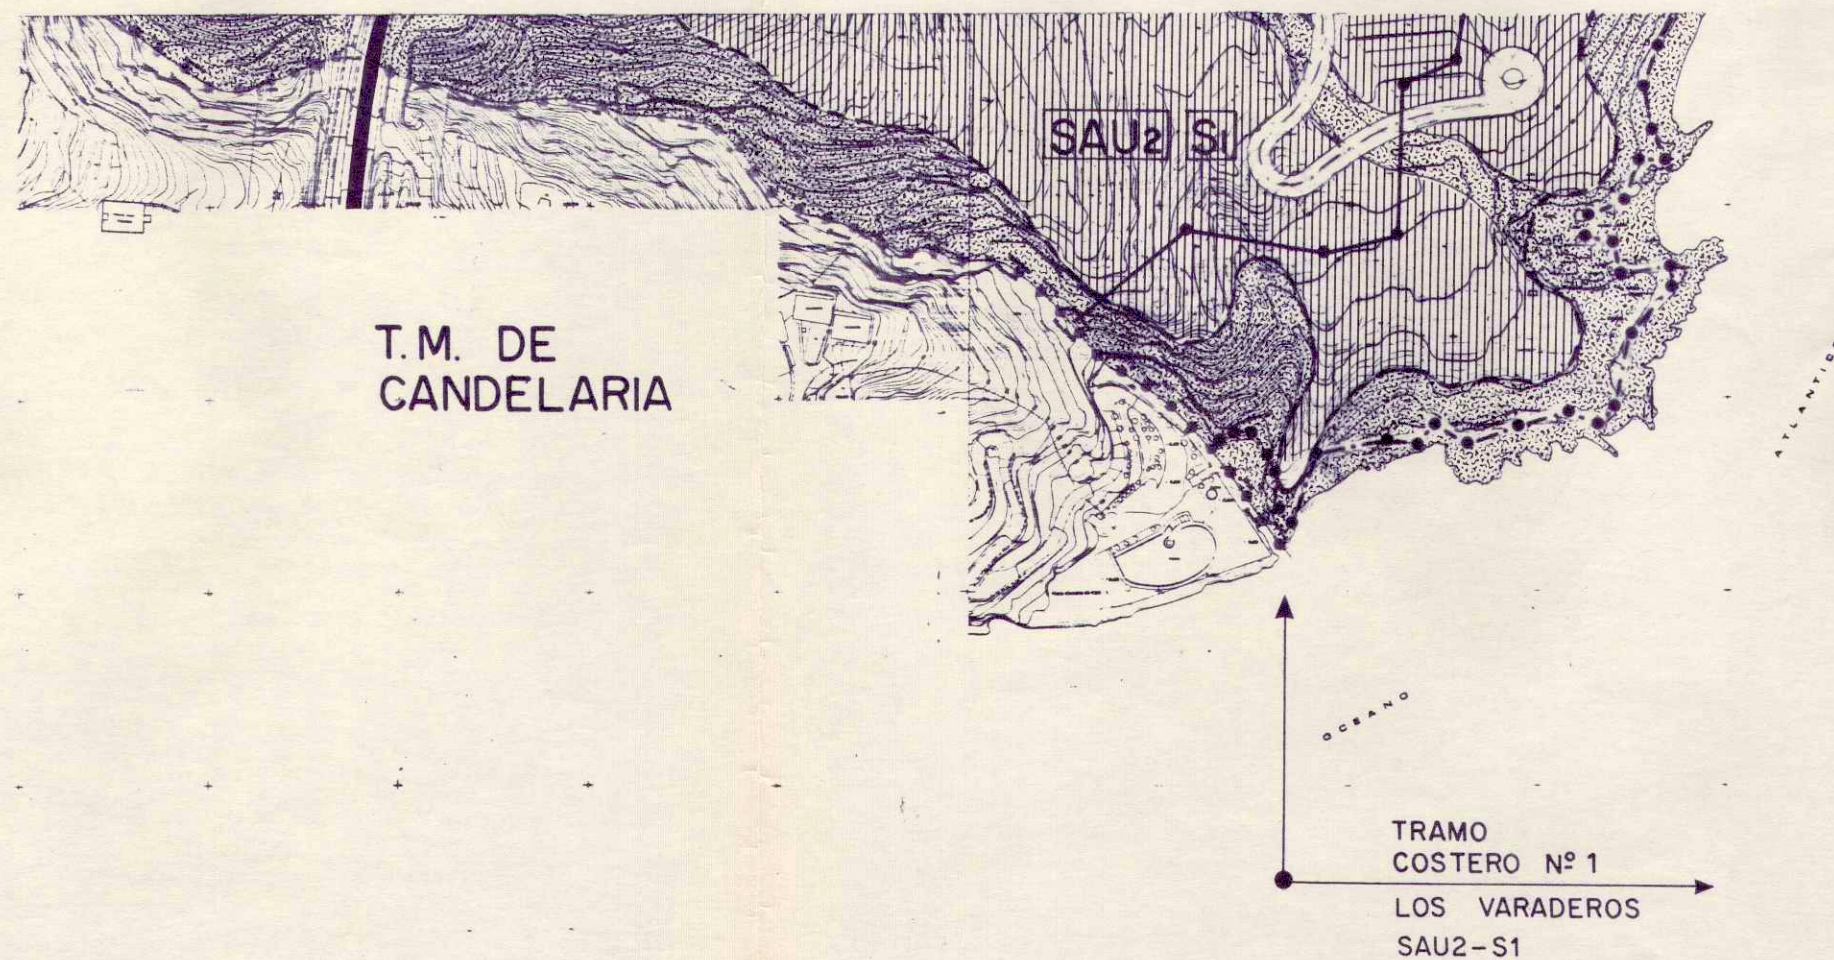

SUELO URBANO

	EDIFICACION ABIERTA (2PL)		SUJETO A DETERMINACION DE P.R.I.
	EDIFICACION CERRADA (2PL)		SUELO URBANO INDUSTRIAL
	DE PROTECCION NO EDIFICABLE		

SUELO APTO PARA URBANIZAR

	CON PLAN PARCIAL APROBADO SUJETO A REVISION		DE PROTECCION NO EDIFICABLE
	GENERICO		NUMERO DE SECTOR
	INDUSTRIAL		NUMERO DE POLIGONO
---	LIMITE DEL SECTOR		

SUELO RUSTICO

	FORESTAL
	POTENCIALMENTE PRODUCTIVO
	DE PROTECCION ESPECIAL
	PROTECCION DE COSTAS, BARRANCOS Y RED VIARIA INSULAR
	ASENTAMIENTOS RURALES (SUELO RUSTICO DE TRANSICION A URBANO)
	RESIDUAL

Aprob. de la Junta de Gobierno Municipal de 4-7-91
Tomada de la 0.8. 18-12-91

ELEMENTOS ESTRUCTURALES DEL TERRITORIO

	SISTEMA LOCAL		PARQUE URBANO
	SISTEMA GENERAL		ESCOLAR
	SISTEMA SECUNDARIO		PLAZA
	P.H.A. (PROTECCION HISTORICO ARTISTICA)		

DEMARCACION MUNICIPAL

	LIMITE MARITIMO TERRESTRE
	LIMITE DE ZONA DE PROTECCION

DELEGACION: Se extiende para hacer constar que estos planes y documentos fueron aprobados en sesión plenaria del día 15 de Noviembre de 1991.

EL SECRETARIO,

[Firma]

PROYECTO	NORMAS SUBSIDIARIAS DE PLANEAMIENTO DEL MUNICIPIO DEL ROSARIO	FASE ORDENACION
SITUACION	ISLA DE TENERIFE (CANARIAS)	
PROMOTOR	ILMO. AYUNTAMIENTO DEL ROSARIO	

PLANO	CLASIFICACION Y USOS DEL SUELO ZONA COSTERA	Nº DE PLANO 6
ESCALA	1:4.000	FECHA 15 - NOV - 1.989

ARQUITECTO	JAVIER DOMINGUEZ ANADON	FDO <i>[Firma]</i>
C/. IRIARTE Nº 1, 2º	Ifno: 28 45 52	SANTA CRUZ DE TENERIFE