


UBICACION ESCALA 1/200



TOPOGRAFICO ESCALA 1/200

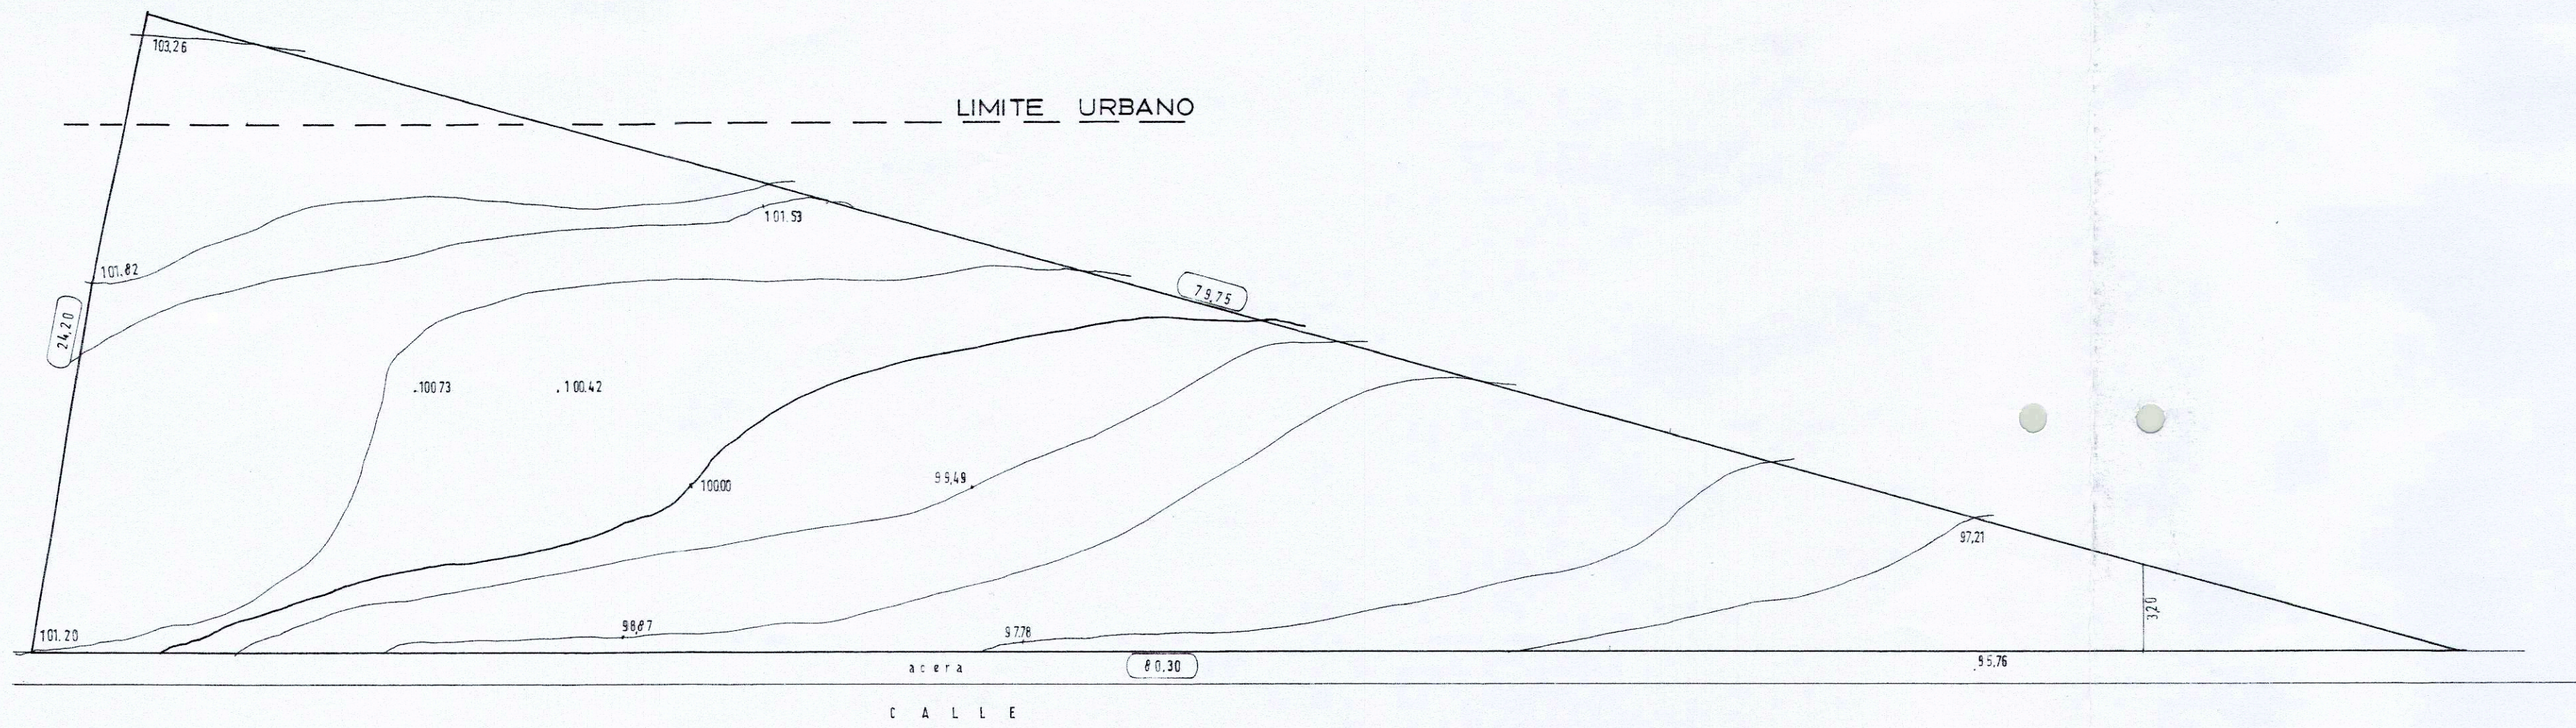

ARQUITECTO: D. FERNANDO MACHADO CARRILLO	FIRMA:	ESTUDIOMACHADO C/ MENDEZ NUNEZ 47-1º 38001 S/C DE TENERIFE Tlfo.-FAX 922374024
EXPEDIENTE: ESTUDIO DE DETALLE PARA PROYECTO DE 3 VIVIENDA FAMILIARES Y LOCALES COMERCIALES SITUACIÓN: C/ La Sardinera, Las Rosas, El Rosario		1
PLANO : SITUACIÓN TOPOGRAFICO Y UBICACION		ESCALAS 1: 35.000 1:200
PROPIETARIO : D. ALFONSO BORGES FUENTES Y OTROS		FECHA : JUNIO 2001