



ESTADO ACTUAL PLANTAS SOBRE RASANTE / PLANEAMIENTO PERI 1992

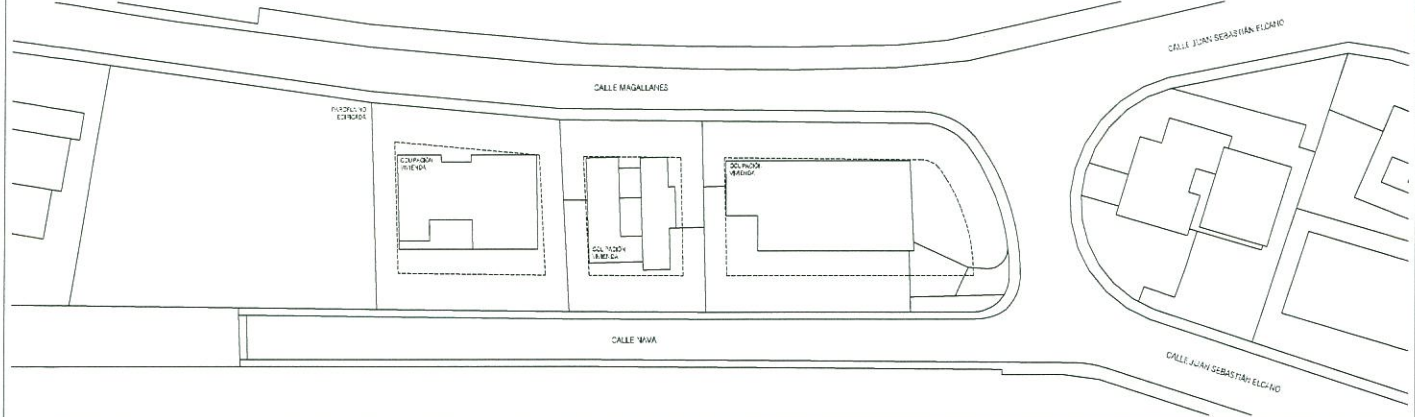

PROPUESTA PLANTAS BAJO RASANTE

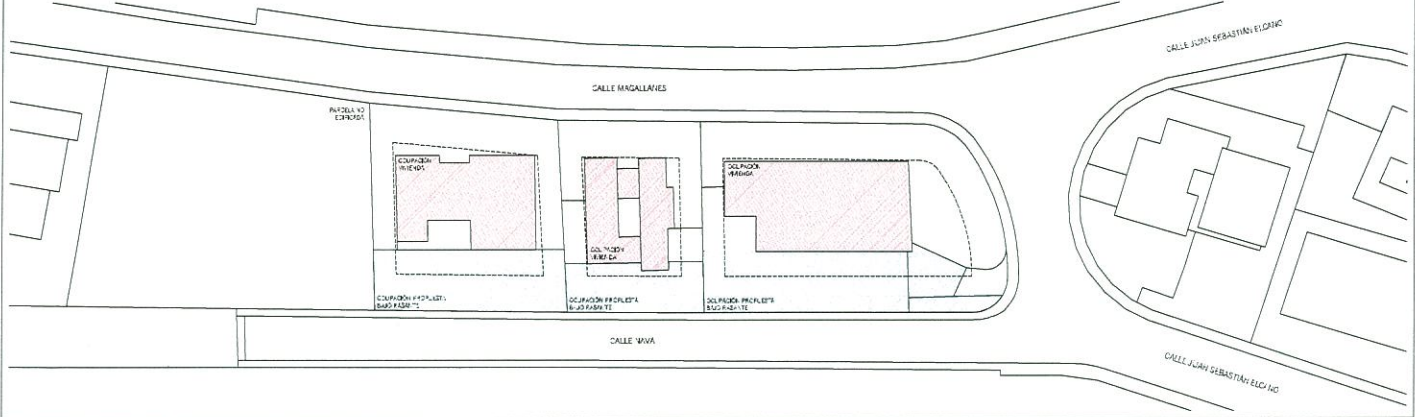

PROPUESTA PERSPECTIVAS

