


Cotas absolutas orientativas. Para la definición de la altura máxima de parcelas prevalece la altura establecida sobre la rasante de acera en punto medio en planos y memoria.

+ 130 m

Plano vectorial de esta lámina, medible digitalmente, en el anexo 2.1

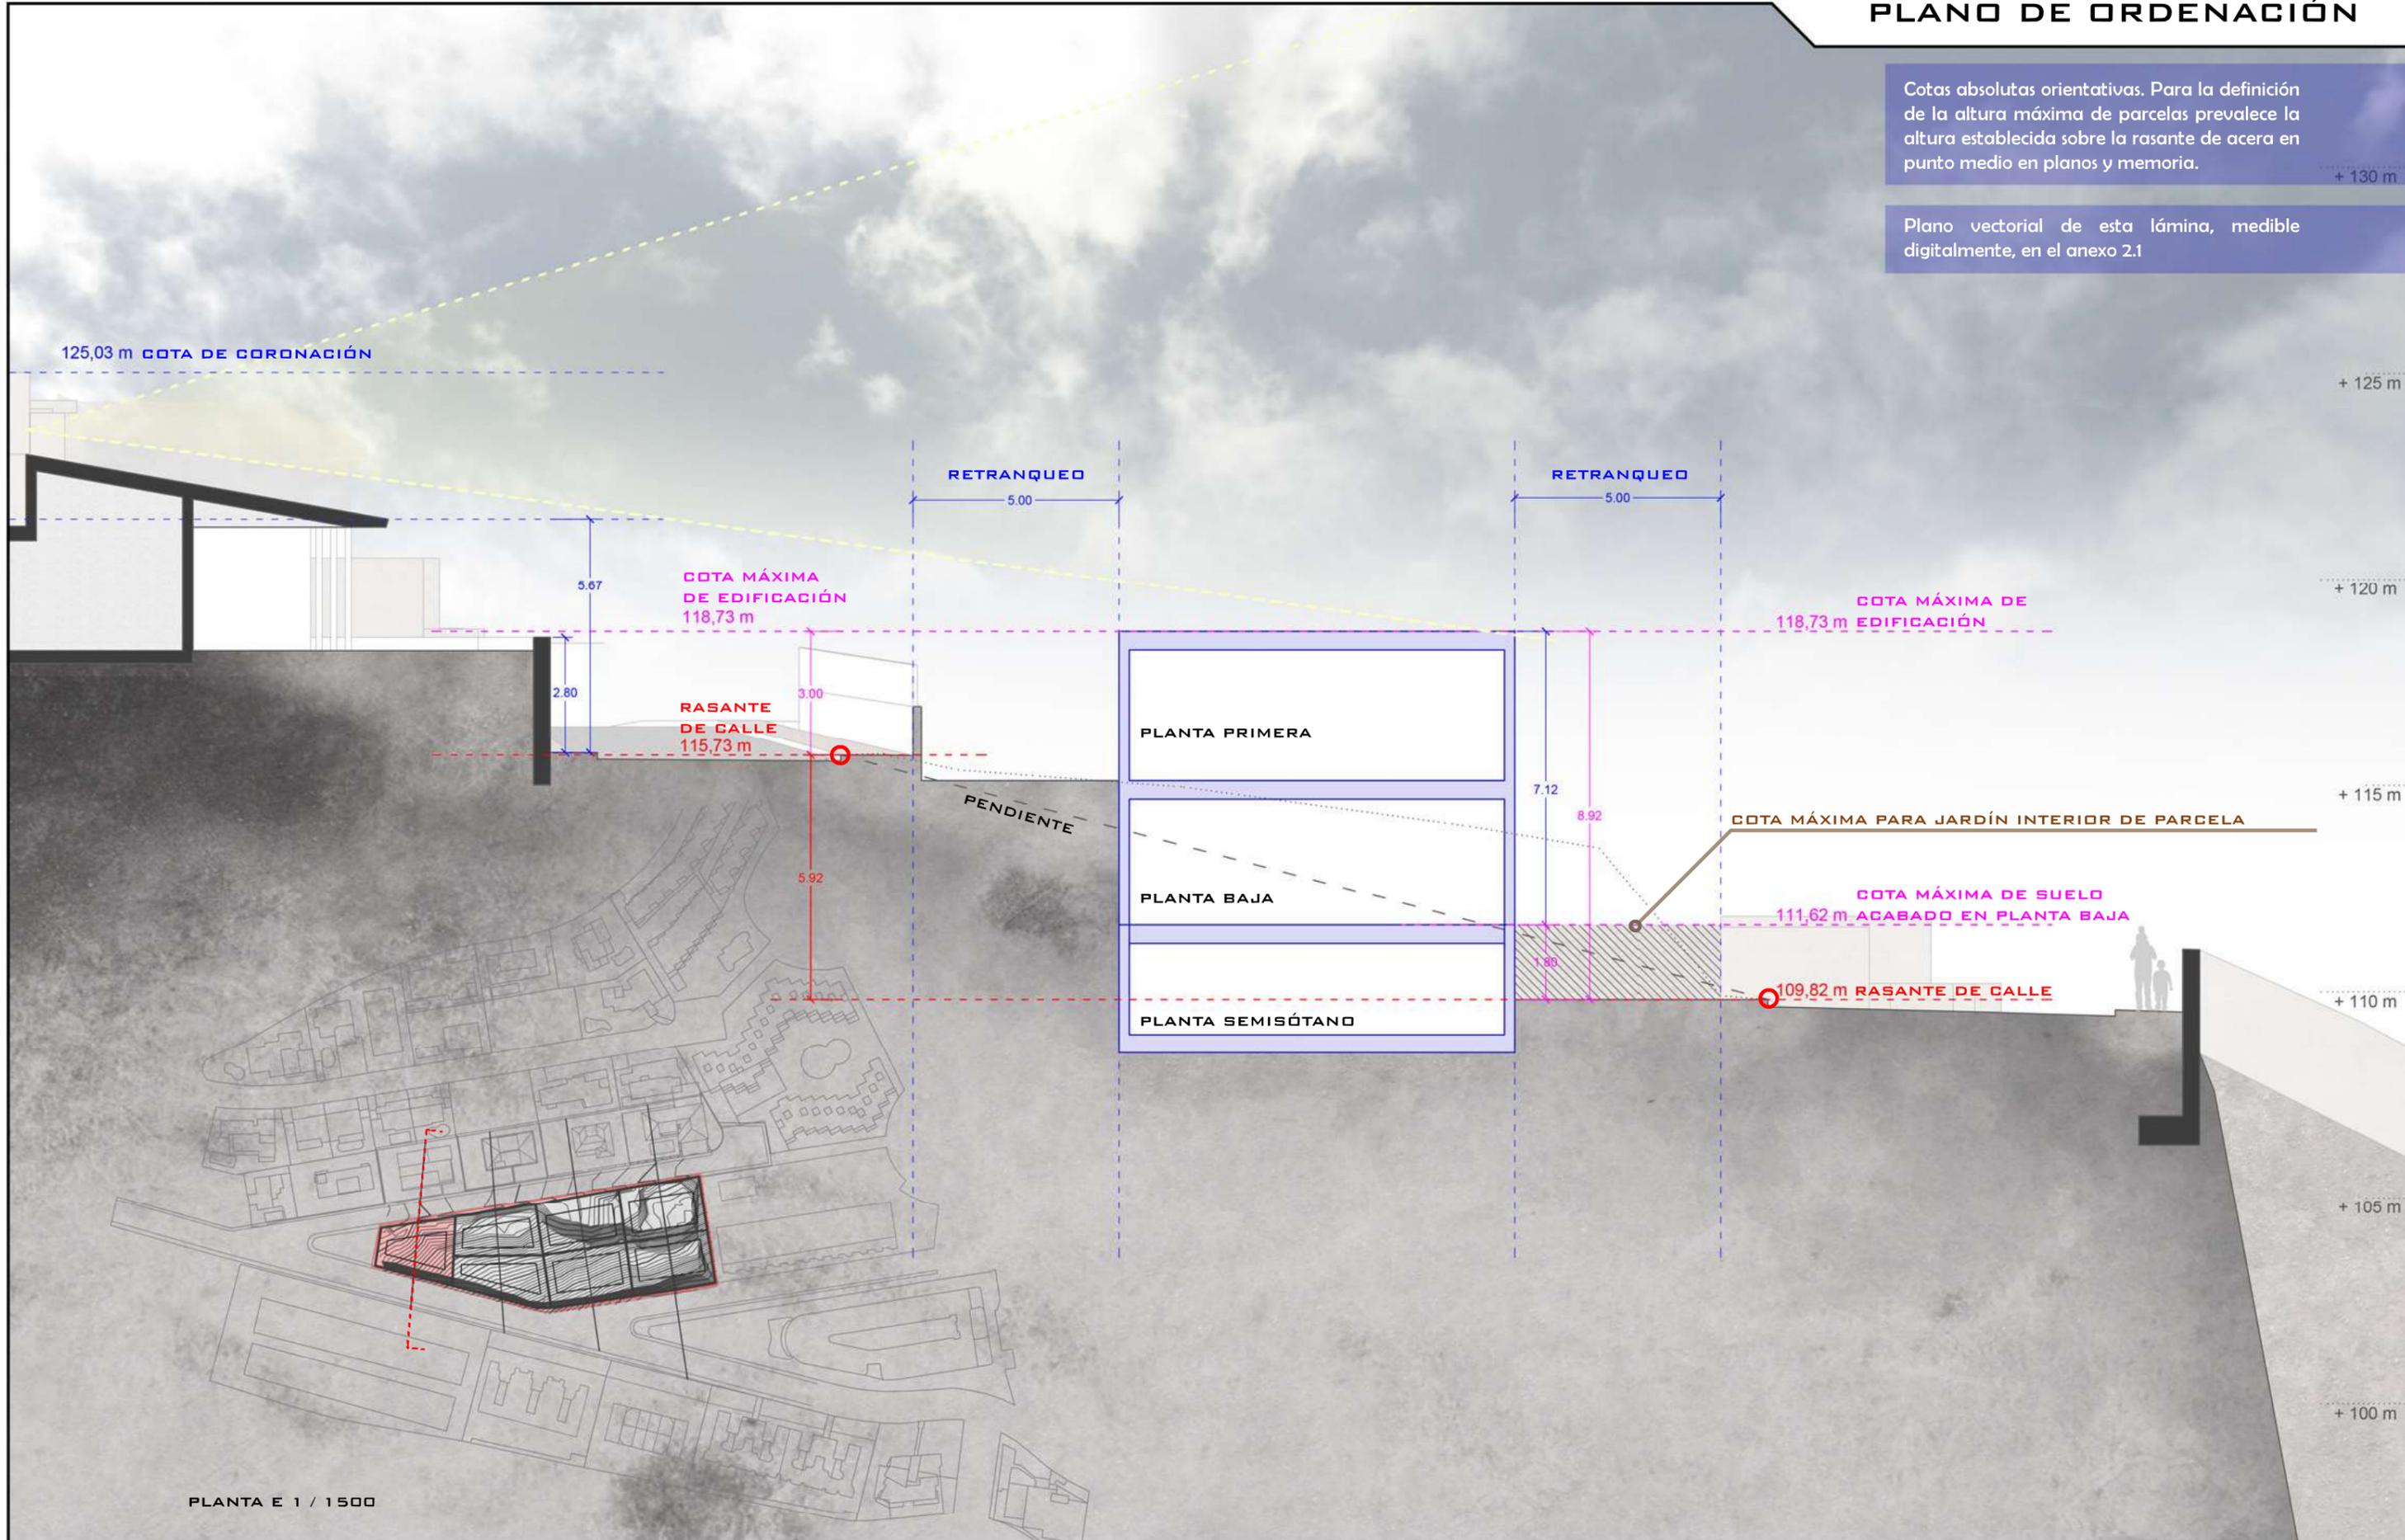

ESTUDIO DE DETALLE - MANZANA RADAZUL
 MANZANA CALLES CHURRUGA/EL CANO/ VALDÉS, EL ROSARIO, TENERIFE
 PROMOTOR: JOSÉ LUIS GALLEGU PÉREZ CEJUOLA
 ARQUITECTO: ISRAEL LÓPEZ SÁNCHEZ



SECCIÓN 01 DIN A2 ESCALA 1/100 LÁMINA 03

VOGARQUITECTOS