


Cotas absolutas orientativas. Para la definición de la altura máxima de parcelas prevalece la altura establecida sobre la rasante de acera en punto medio en planos y memoria.

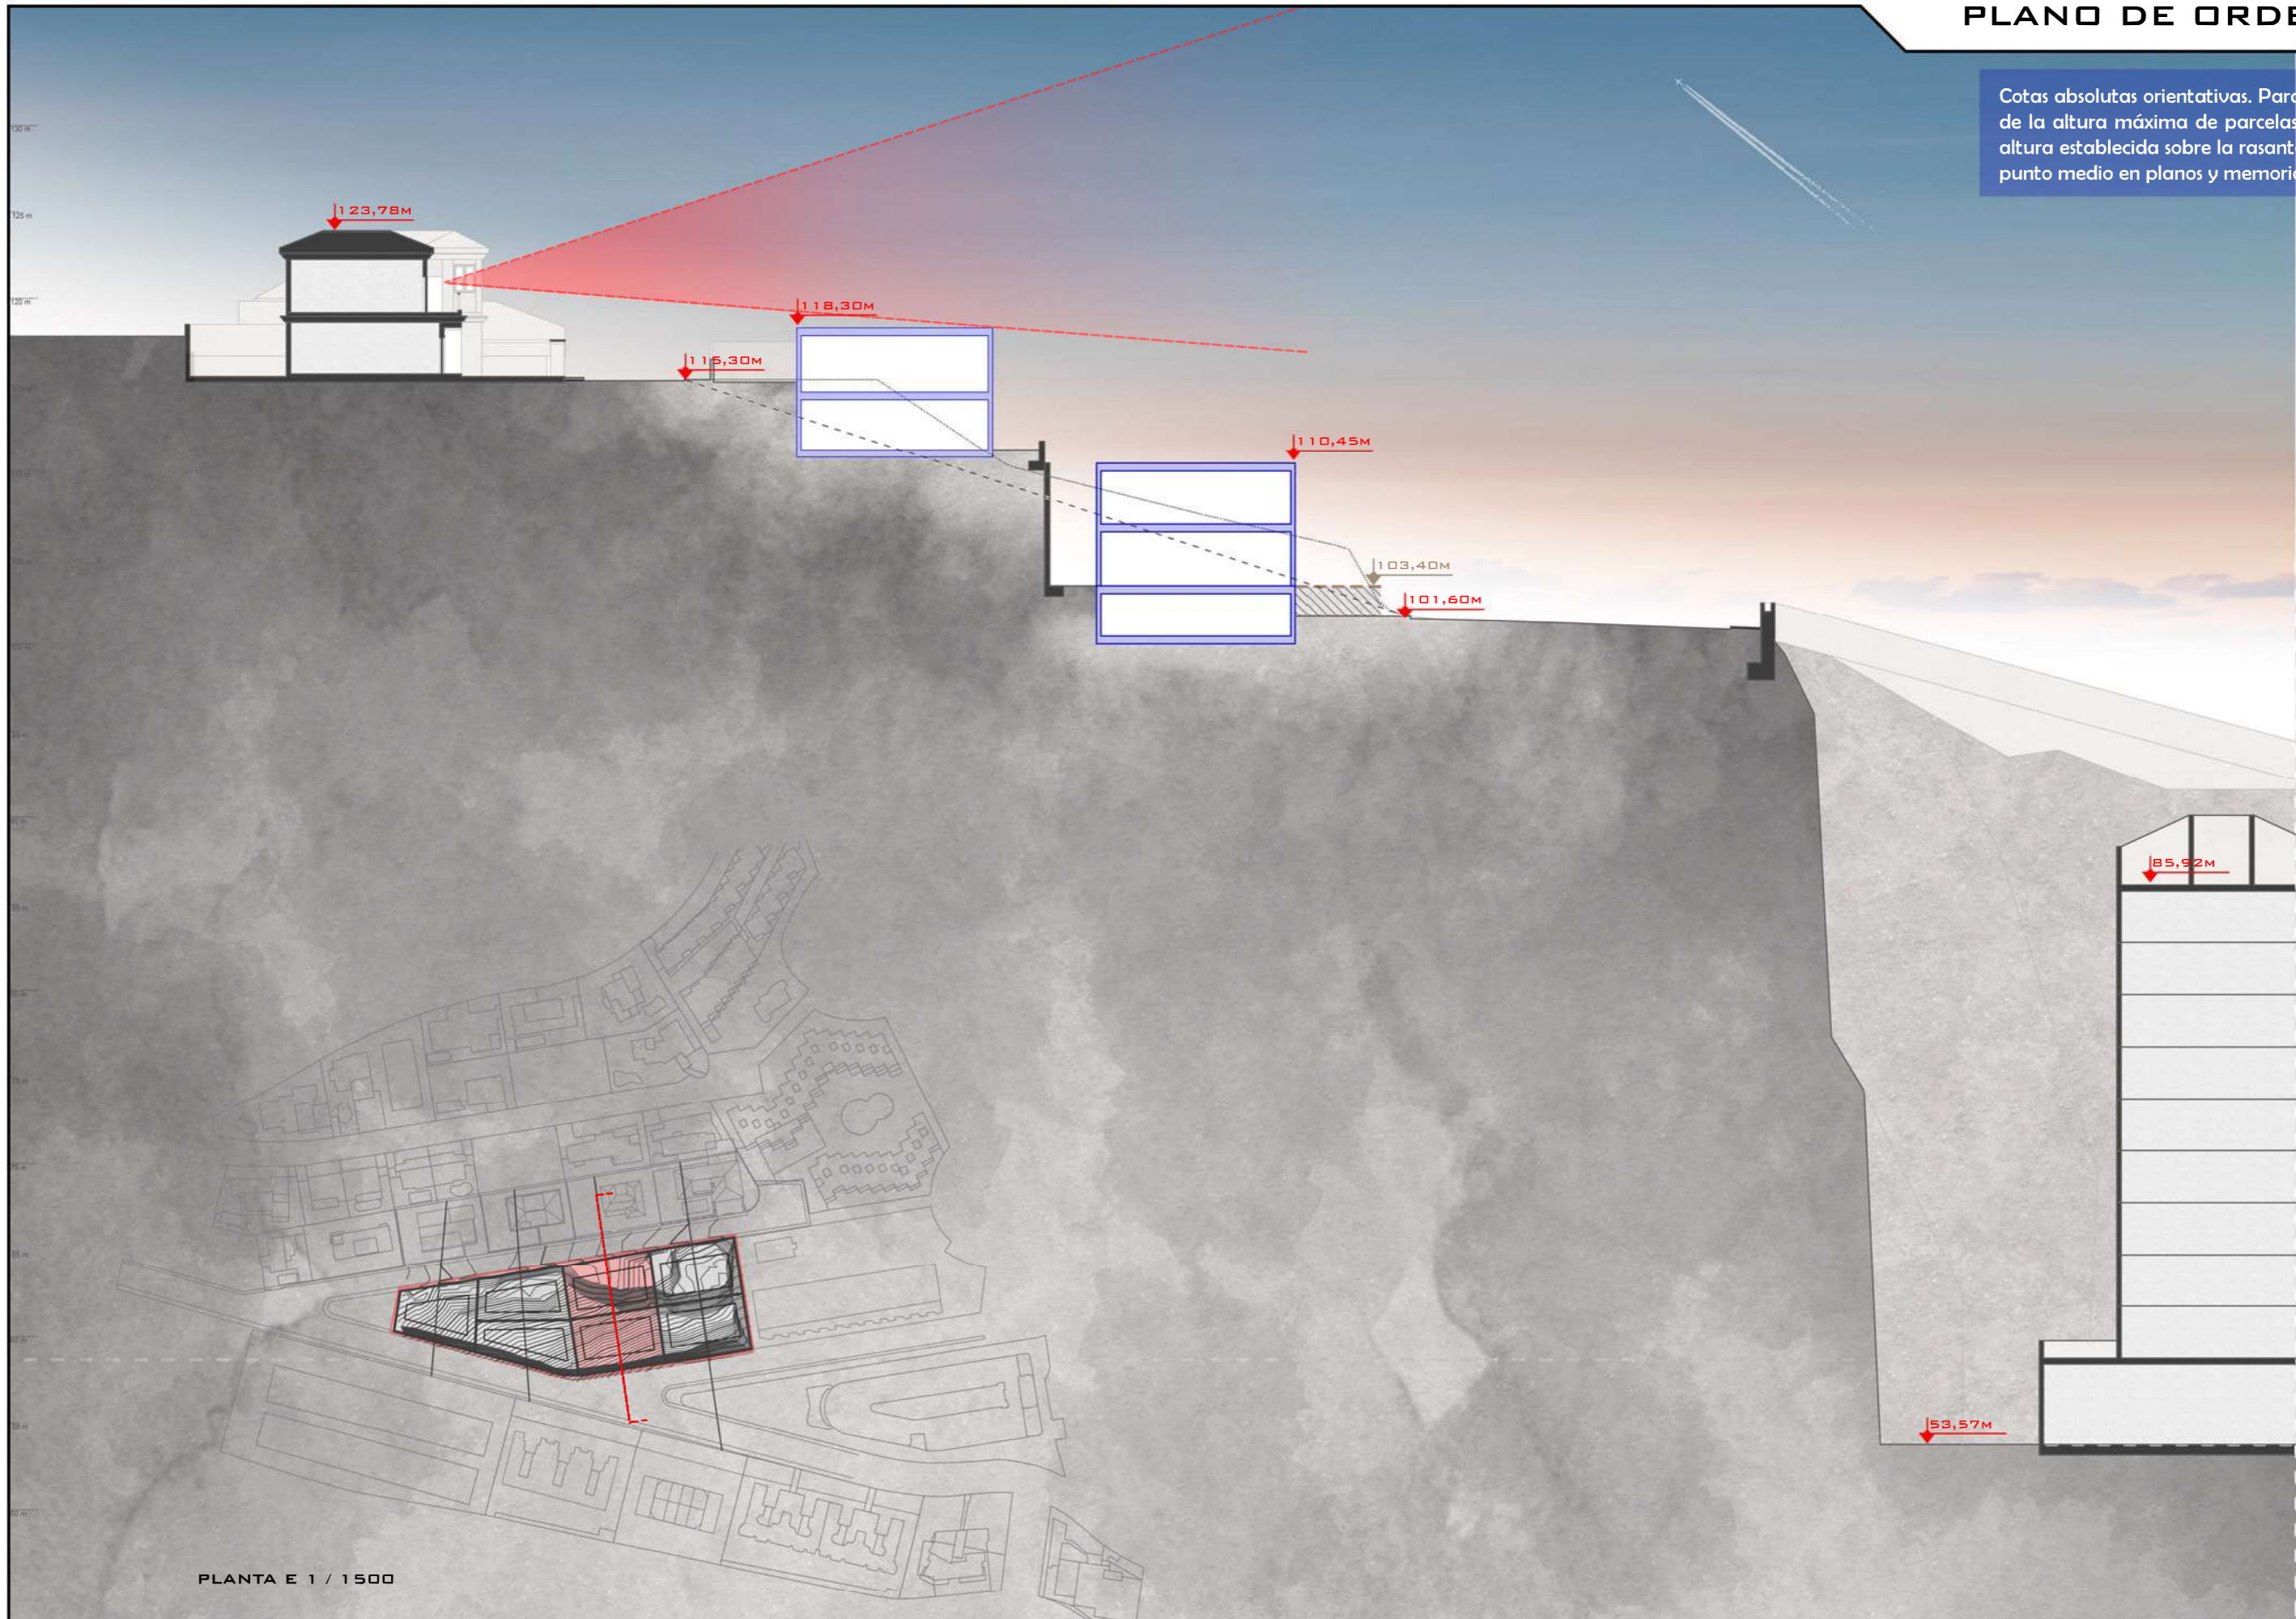

PLANTA E 1 / 1500

ESTUDIO DE DETALLE - MANZANA RADAZUL
MANZANA CALLES CHURRUCA/EL CANO/ VALDÉS, EL ROSARIO, TENERIFE
PROMOTOR: JOSÉ LUIS GALLEGO PÉREZ CEJUELA
ARQUITECTO: ISRAEL LÓPEZ SÁNCHEZ



SECCIÓN 03 DIN A2 ESCALA 1/250 LÁMINA 09

VOGARQUITECTOS