



Cotas absolutas orientativas. Para la definición de la altura máxima de parcelas prevalece la altura establecida sobre la rasante de acera en punto medio en planos y memoria.

Plano vectorial de esta lámina, medible digitalmente, en el anexo 2.5

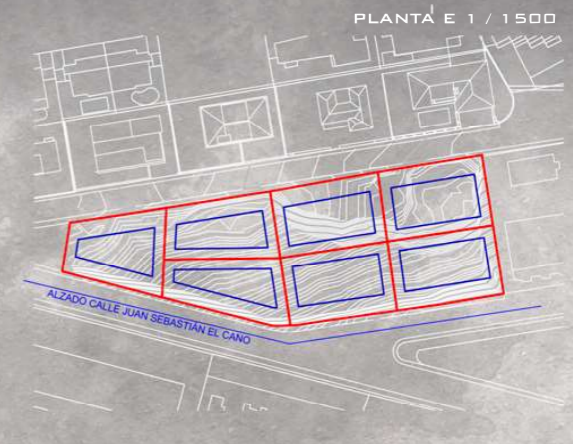

ESTUDIO DE DETALLE - MANZANA RADAZUL
MANZANA CALLES CHURRUCA/EL CANO/ VALDÉS, EL ROSARIO, TENERIFE
 PROMOTOR: JOSÉ LUIS GALLEGÓ PÉREZ CEJUELA
 ARQUITECTO: ISRAEL LÓPEZ SÁNCHEZ

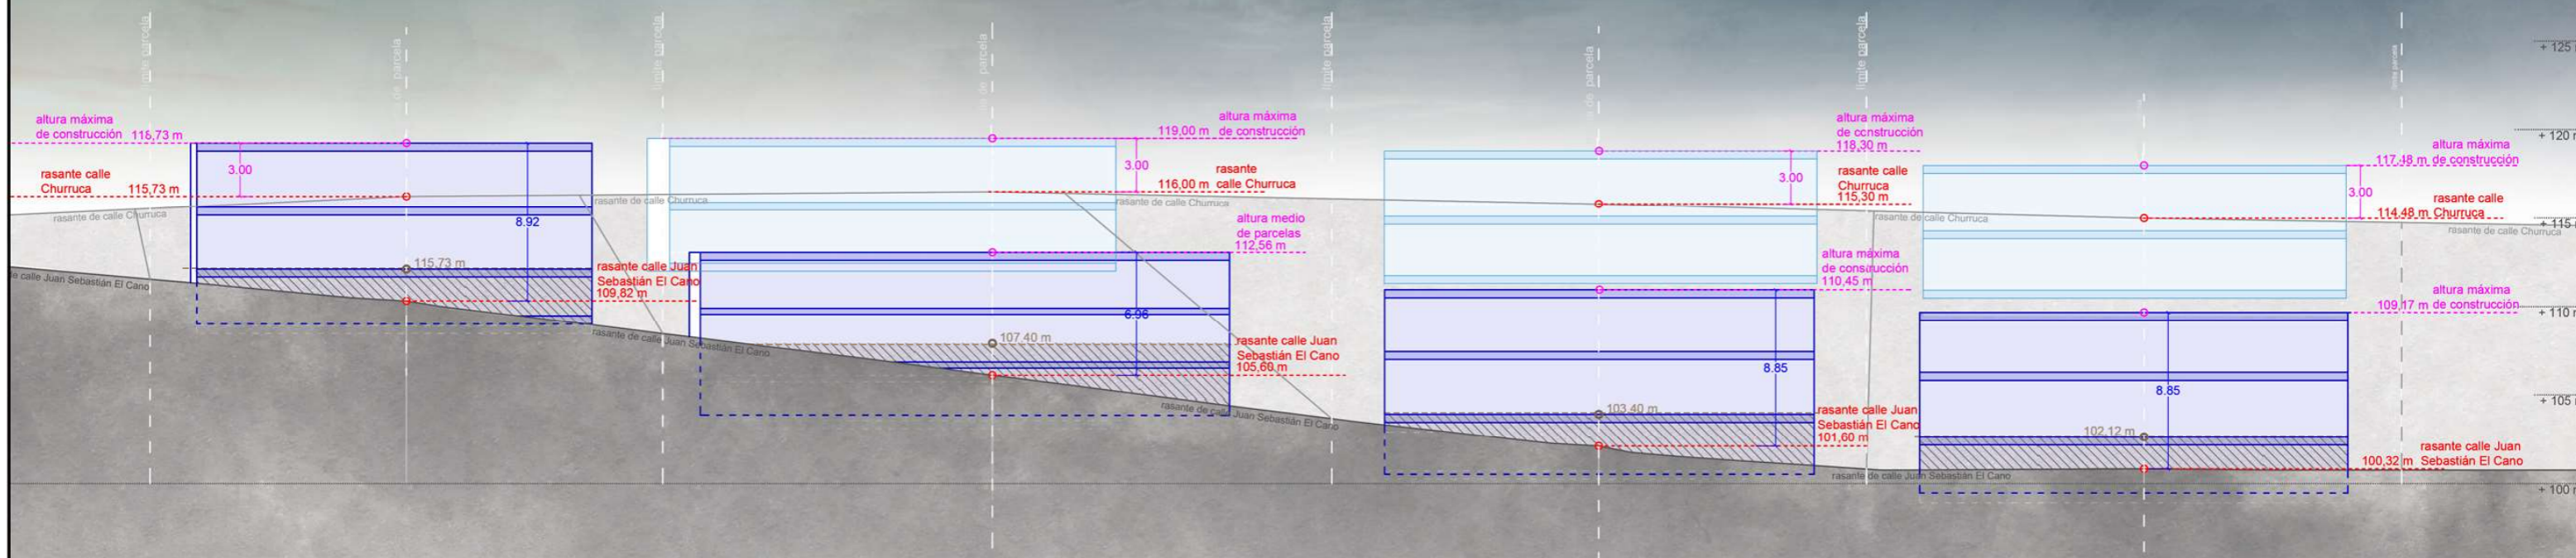