


AREAS INCLUIDAS DENTRO DE LA MODIFICACION PUNTUAL PLANEAMIENTO ANTERIOR

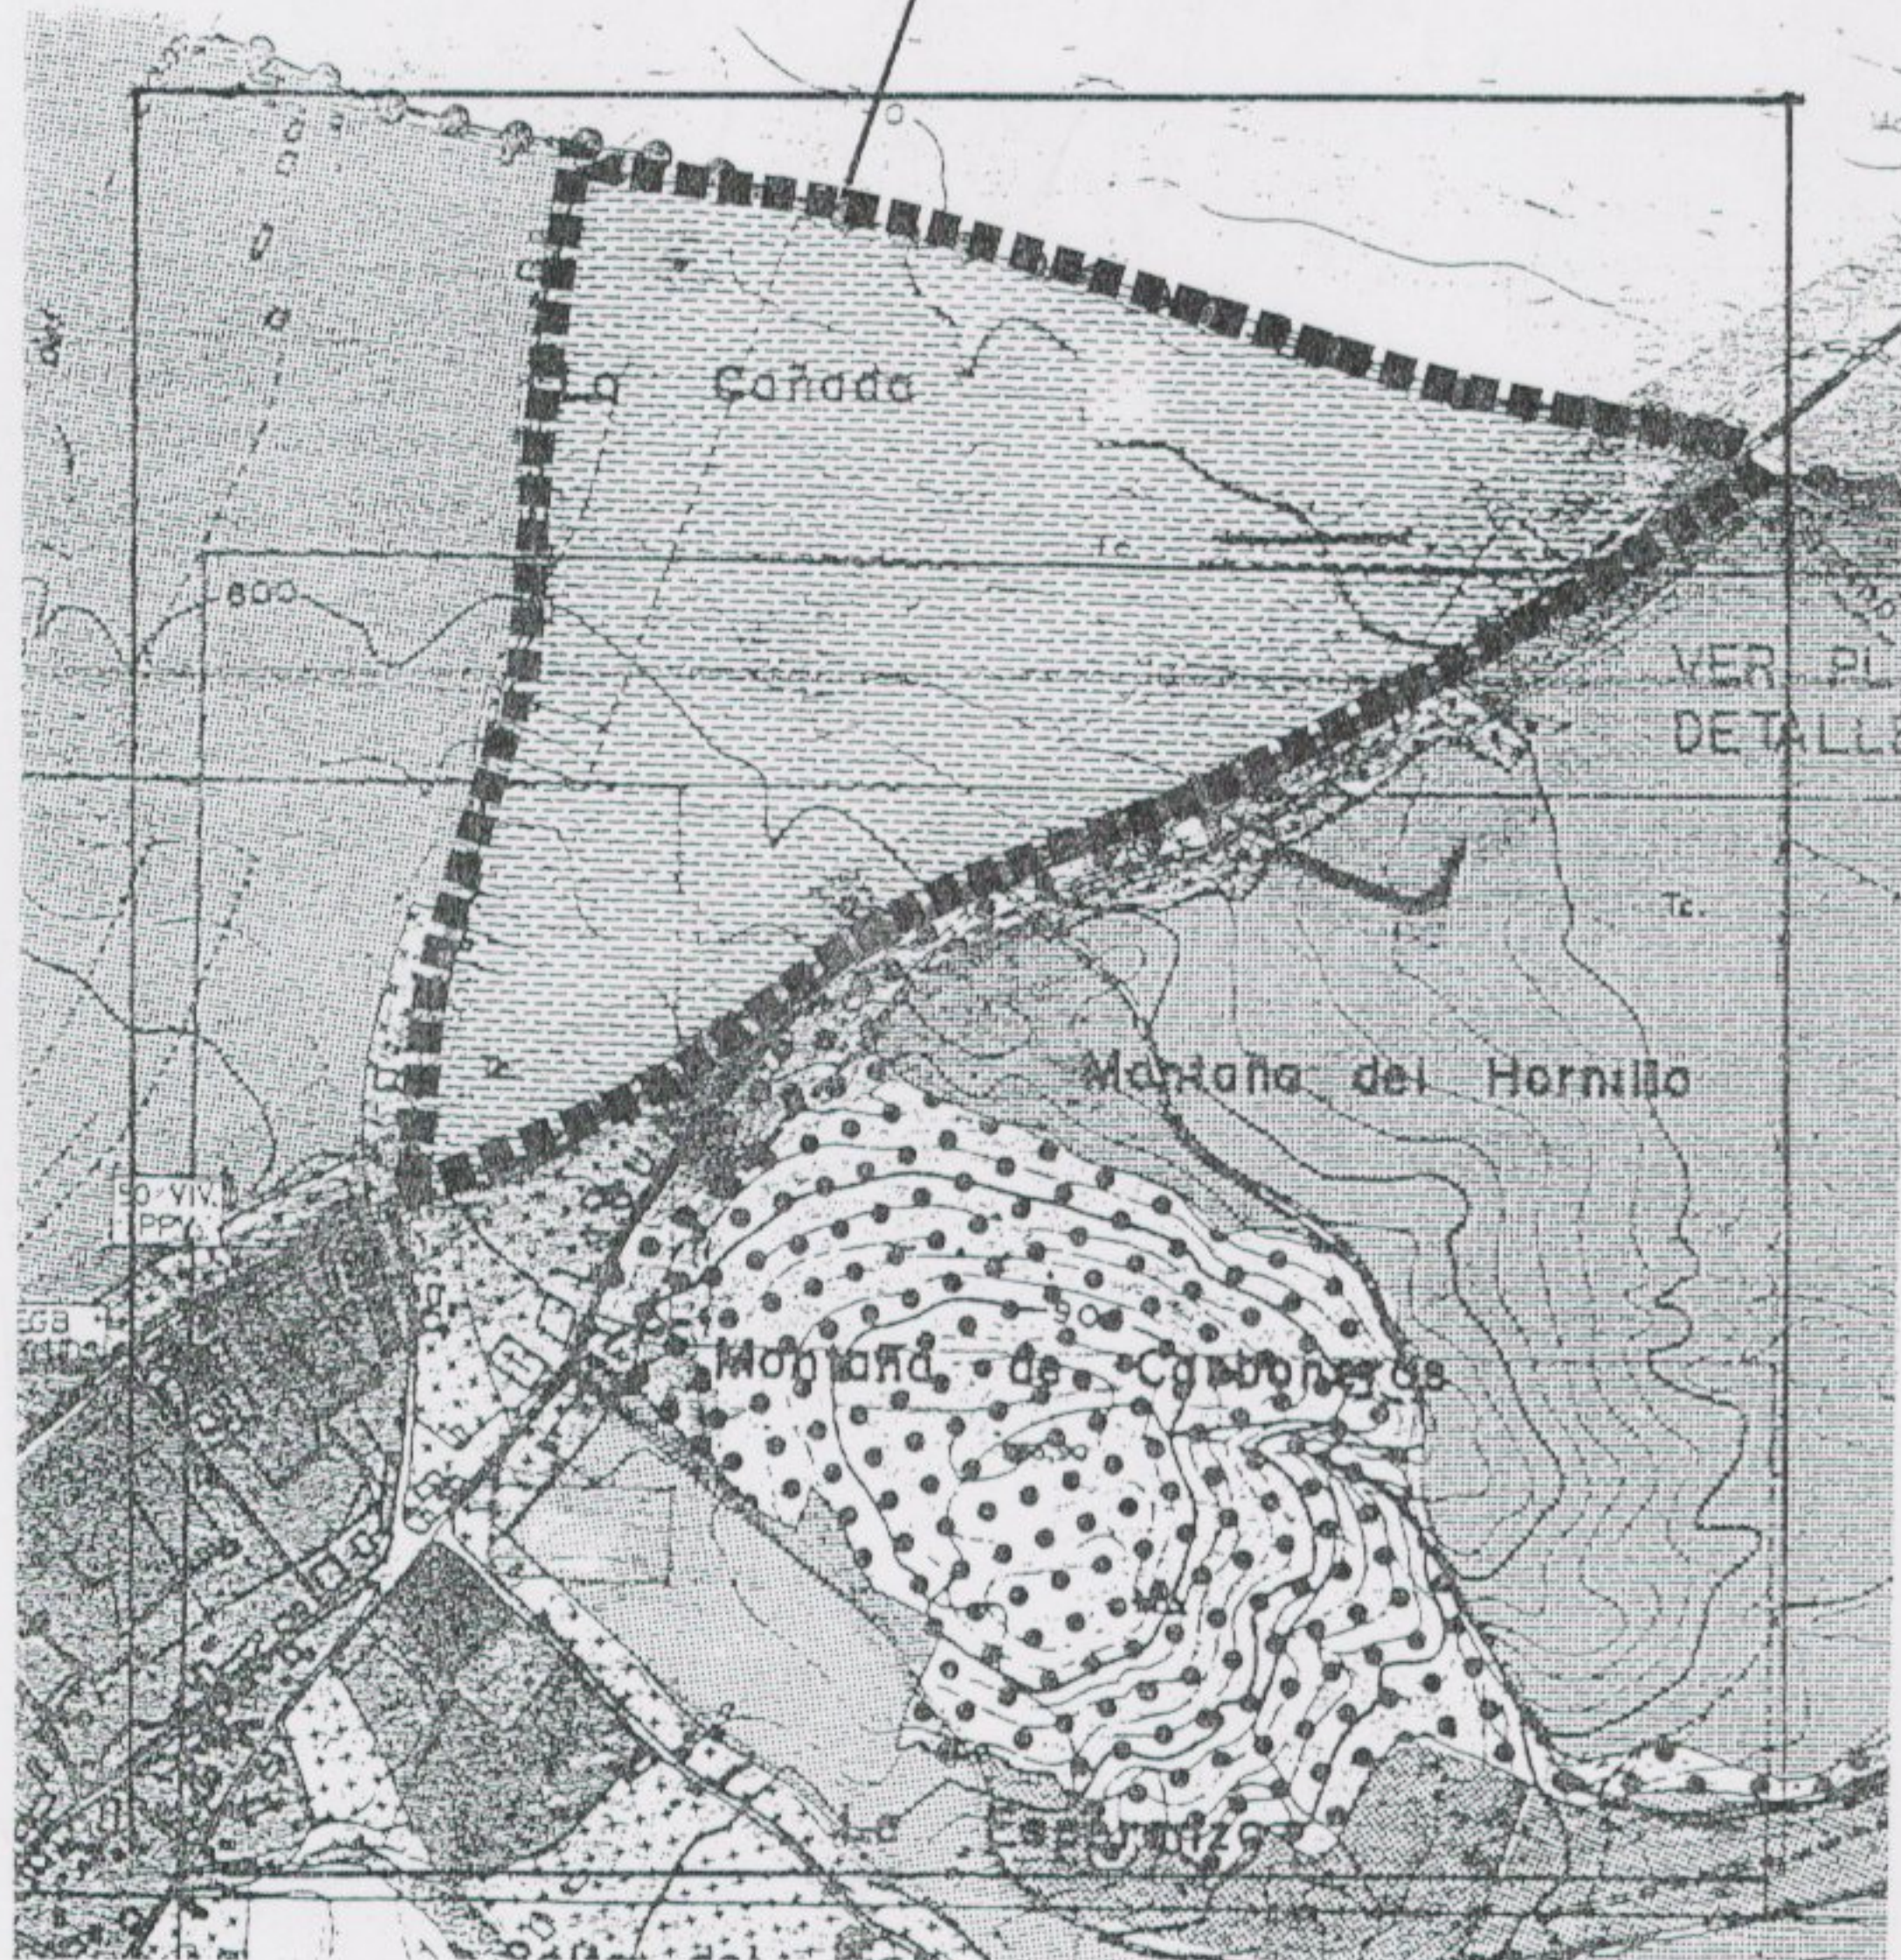

Colegio Oficial de Arquitectos de Canarias
 Organización de Santa Cruz de Tenerife
VISADO
 13 MAR. 1998
 fecha
 número 42300
 el arqto. de control

MANUEL NO SANCHEZ DE LEON - LUIS MA MACHI PEREZ ARQUITECTOS	
PROYECTO:	MODIFICACION NORMAS SUBSIDIARIAS DE PLANEAMIENTO DEL MUNICIPIO DEL ROSARIO
PROMOTOR:	ILMO. AYUNTAMIENTO DEL ROSARIO EL SECRETARIO.
SITUACION:	ISLA DE TENERIFE (CANARIAS)
FECHA:	DIC. 97
ESCALA:	1/10.000

PLANO DE:

 27-OCTUBRE 98

 ESTRUCTURA GENERAL Y ORDENACION DEL TERRITORIO.

E2/102/20