






ALZADO SUR - C  
Desde la calle J.S. Elcano

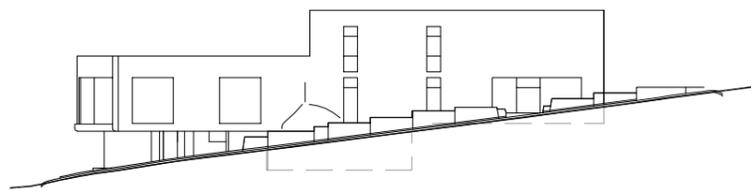

ALZADO ESTE - B  
Desde la calle J.S. Elcano

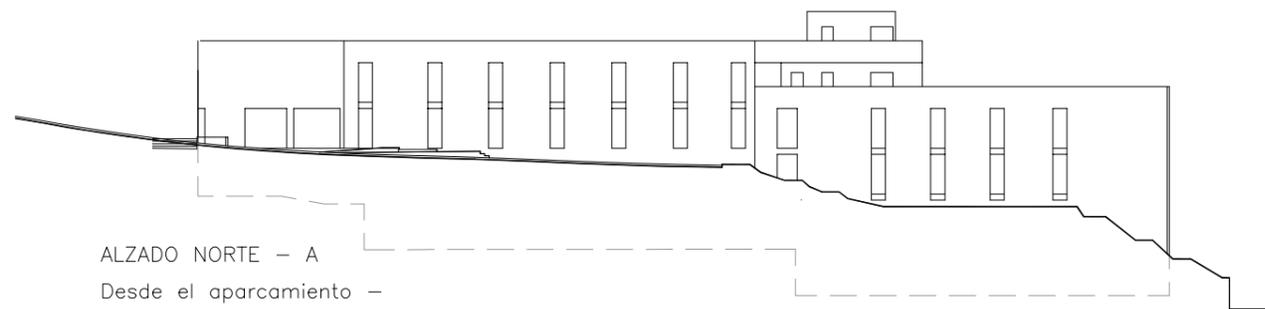


ALZADO NORTE - A  
Desde el aparcamiento -  
espacio libre y plaza interior

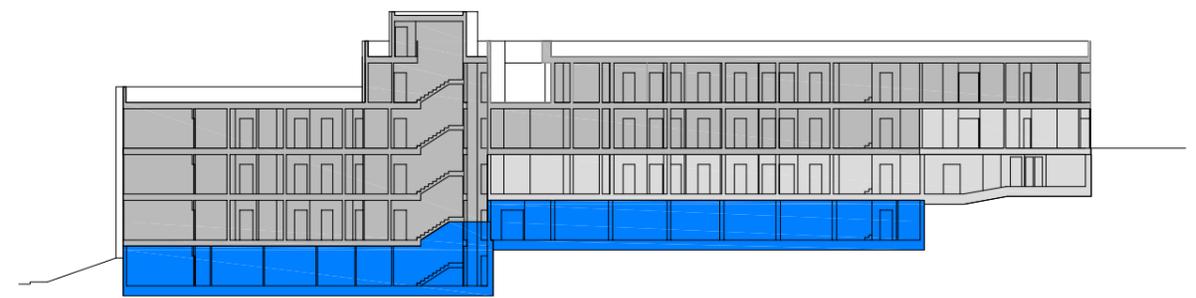

SECCIÓN 1




SECCIÓN 2

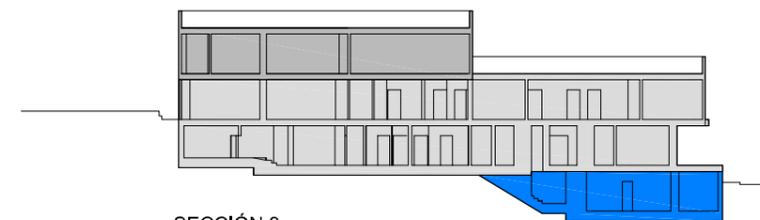

SECCIÓN 3

- EDIFICIO EXISTENTE  
consolidado art.86 P.E.R.L.
- AMPLIACIONES
- SÓTANOS Y SEMISÓTANOS

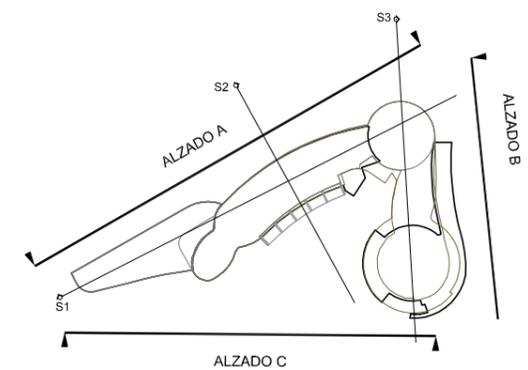

**isabelinomartín**  
SERVICIOS DE ARQUITECTURA S.L.  
Arquitecto:  
ISABELINO MARTIN PEREZ. PMP n° 1618376  
Arquitecto colaborador:  
DANIEL GARCÍA BÁEZ

C.I.F. : B-38.690.731  
Calle Vinagrera N°6  
38390 Santa Ursula  
Santa Cruz de Tenerife. España  
+34 922346066 / +34 687478581  
www.isabelinomartin.com  
isabelino@isabelinomartin.com

PROGRAMA DE ACTUACIÓN SOBRE EL MEDIO URBANO - PAMU  
SUELO URBANO - PARCELA A2 PERI DE RADAZUL

PROMOTOR:  
DAHEC GESTIÓN CANARIAS S.L.  
C/ camino Los Andenes, n°32, 1°  
San Cristóbal de La Laguna, 38108

SITUACIÓN:  
C/ JUAN SEBASTIÁN ELCANO N°2  
38109 RADAZUL BAJO  
EL ROSARIO

febrero 2018

PROPUESTA DE ORDENACIÓN  
SECCIONES Y ALZADOS INDICATIVOS  
escala 1/500  
exp. 17.10

plano n°