



AMPLIACIÓN "A"

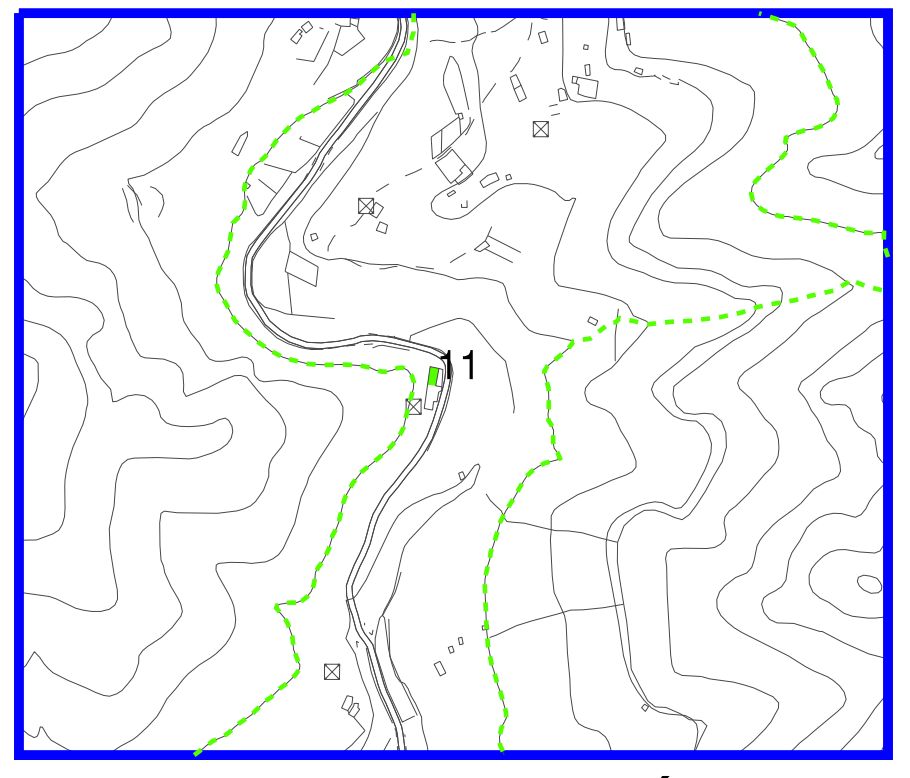

AMPLIACIÓN "C"



AMPLIACIÓN "B"

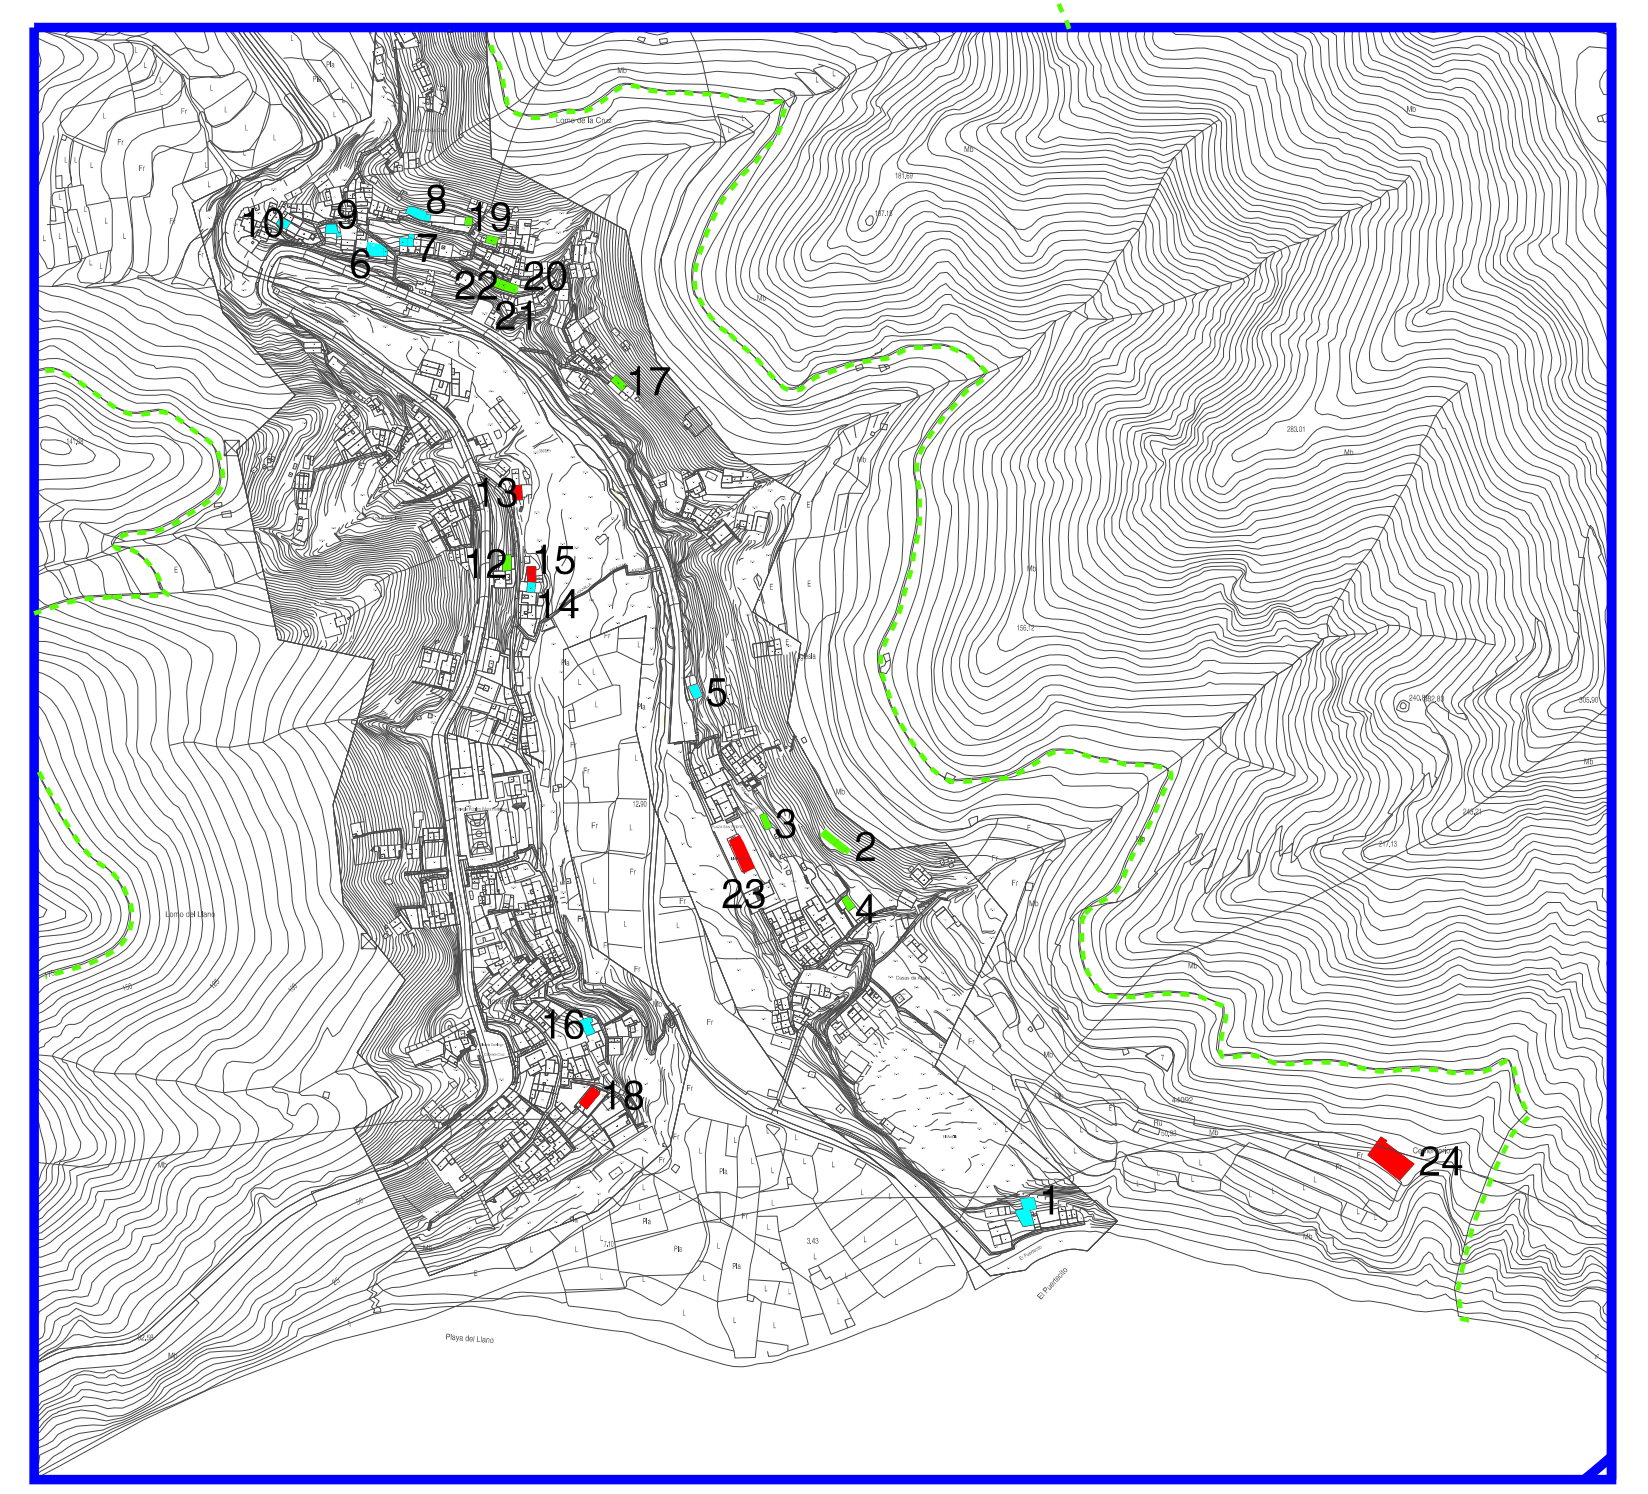


AMPLIACIÓN "D"

**PATRIMONIO ETNOGRÁFICO EDIFICADO**

**GRADO Y NIVEL DE PROTECCIÓN**

- AMBIENTAL - I
- AMBIENTAL - II
- AMBIENTAL - III
- 00 NÚMERO DE FICHA

**ÁMBITO SUSPENDIDO**

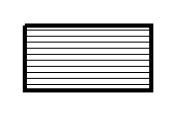

TÉRMINO MUNICIPAL    - - -    ESPACIO NATURAL PROTEGIDO (Parque Rural y Reservas Naturales Integrales)    - - -

<p>REVISIÓN    Documento de Aprobación Definitiva Parcial    2013</p> <p><b>PLAN GENERAL DE ORDENACIÓN</b></p> <p>SANTA CRUZ DE TENERIFE</p>	
<p>CATÁLOGO DE PROTECCIÓN</p> <p>PATRIMONIO ETNOGRÁFICO EDIFICADO TOMO 3.2</p>	<p>TOMO: 3.1</p> <p>PLANO: CP-2</p> <p>ESCALA: 1/30.000</p> <p>FECHA: NOVIEMBRE 2013</p>
<p>ZONA: TÉRMINO MUNICIPAL</p> <p>GERENCIA MUNICIPAL DE URBANISMO DE SANTA CRUZ DE TENERIFE</p> <p>SENANTE - PALERM; TABARES DE NAVA, S.L. U.T.E.</p>	