



EL PRESENTE DOCUMENTO ES COPIA DE SU ORIGINAL, DEL QUE ES AUTOR EL ARQUITECTO D. CRISTOBAL VARGAS CASANAS SU UTILIZACION TOTAL O PARCIAL, ASI COMO CUALQUIER REPRODUCCION O CESION A TERCEROS, REQUIERE LA PREVIA AUTORIZACION EXPRESA DE SU AUTOR, QUEDANDO EN TODO CASO PROHIBIDA CUALQUIER MODIFICACION DEL MISMO.

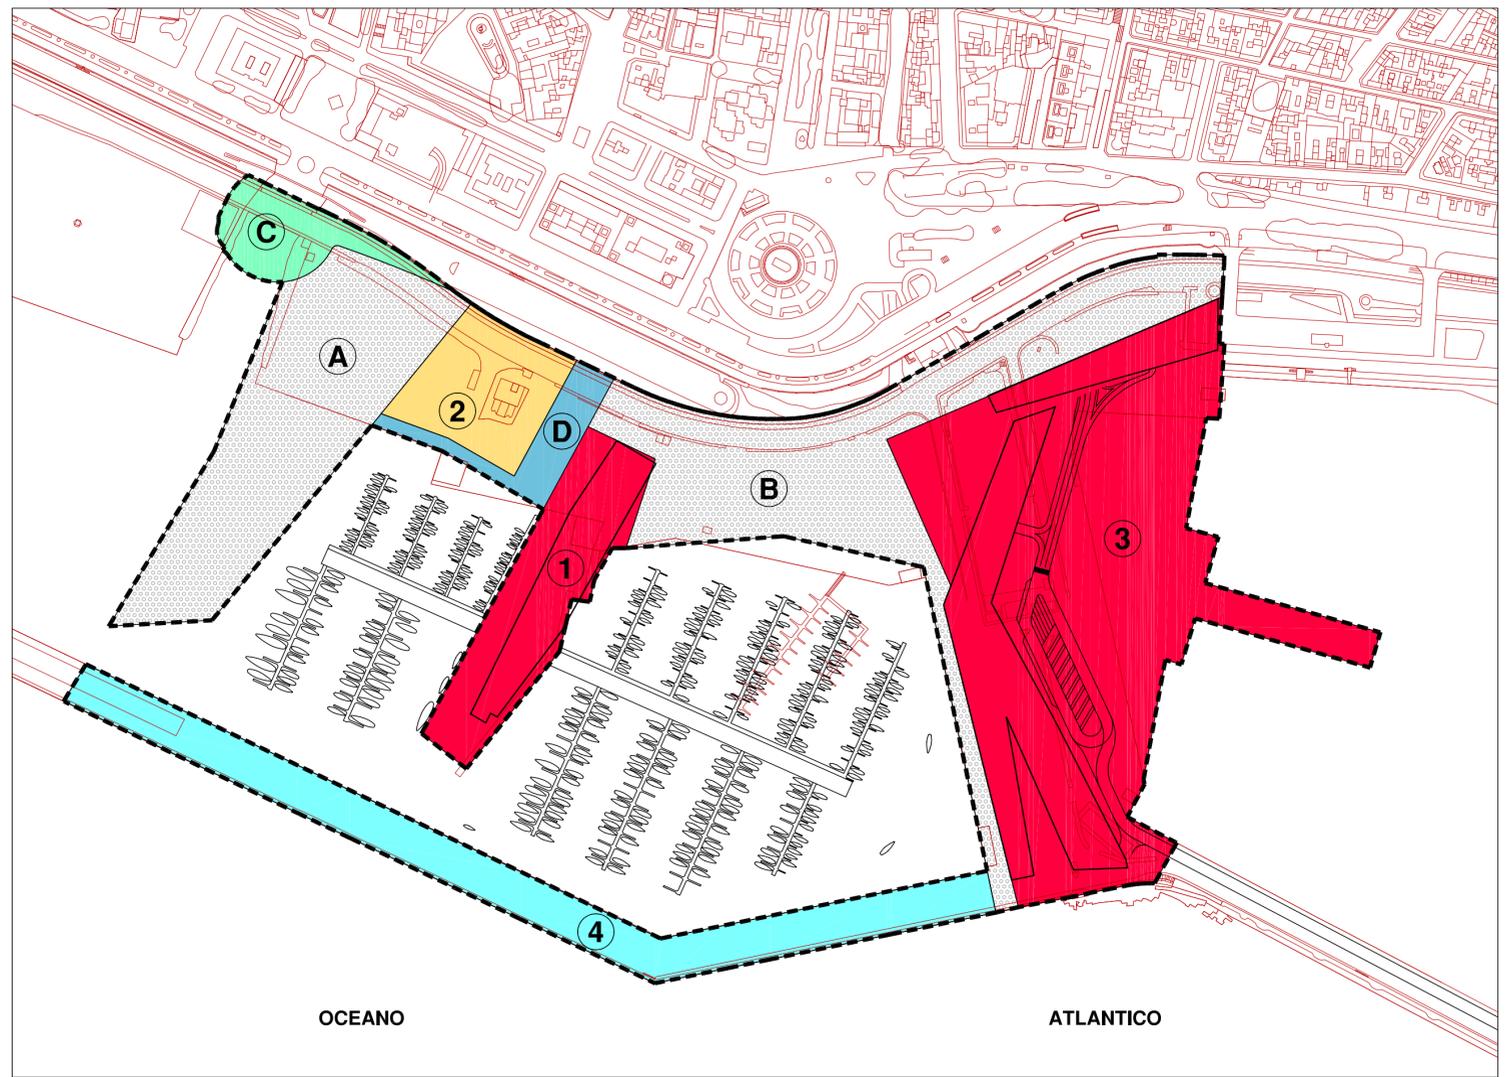


- LEYENDA**
- AMBITO DE ACTUACION
 - 1 MARINA DEL ATLANTICO
 - 2 HOTEL (*)
 - 3 TERMINALES DE PASAJEROS Y ACTIVIDADES COMPLEMENTARIAS
 - 4 ACTIVIDADES PORTUARIAS
 - A RECREATIVA
 - B PLAZA
 - C SISTEMA GENERAL VIARIO
 - D ESPACIO LIBRE PUBLICO

(*) SUSPENDIDO POR ACUERDO ADOPTADO POR LA COMISIÓN DE ORDENACIÓN DEL TERRITORIO Y MEDIO AMBIENTE DE CANARIAS DE FECHA 28 DE JULIO DE 2005.

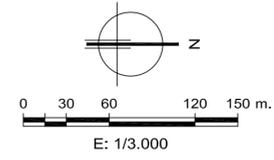

USOS PORMENORIZADOS

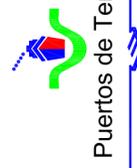

Puertos de Tenerife

AUTORIDAD PORTUARIA DE SANTA CRUZ DE TENERIFE
PLAN ESPECIAL DEL MUELLE DE ENLACE DEL PUERTO DE SANTA CRUZ DE TENERIFE
 NOVIEMBRE 2.004

CRISTOBAL VARGAS CASANAS s.l.
Estudio de arquitectura urbanismo

EXPEDIENTE MODIFICADO ABRIL - 2.005