




FOLIO Nº 7  
M. Tee  
*[Signature]*

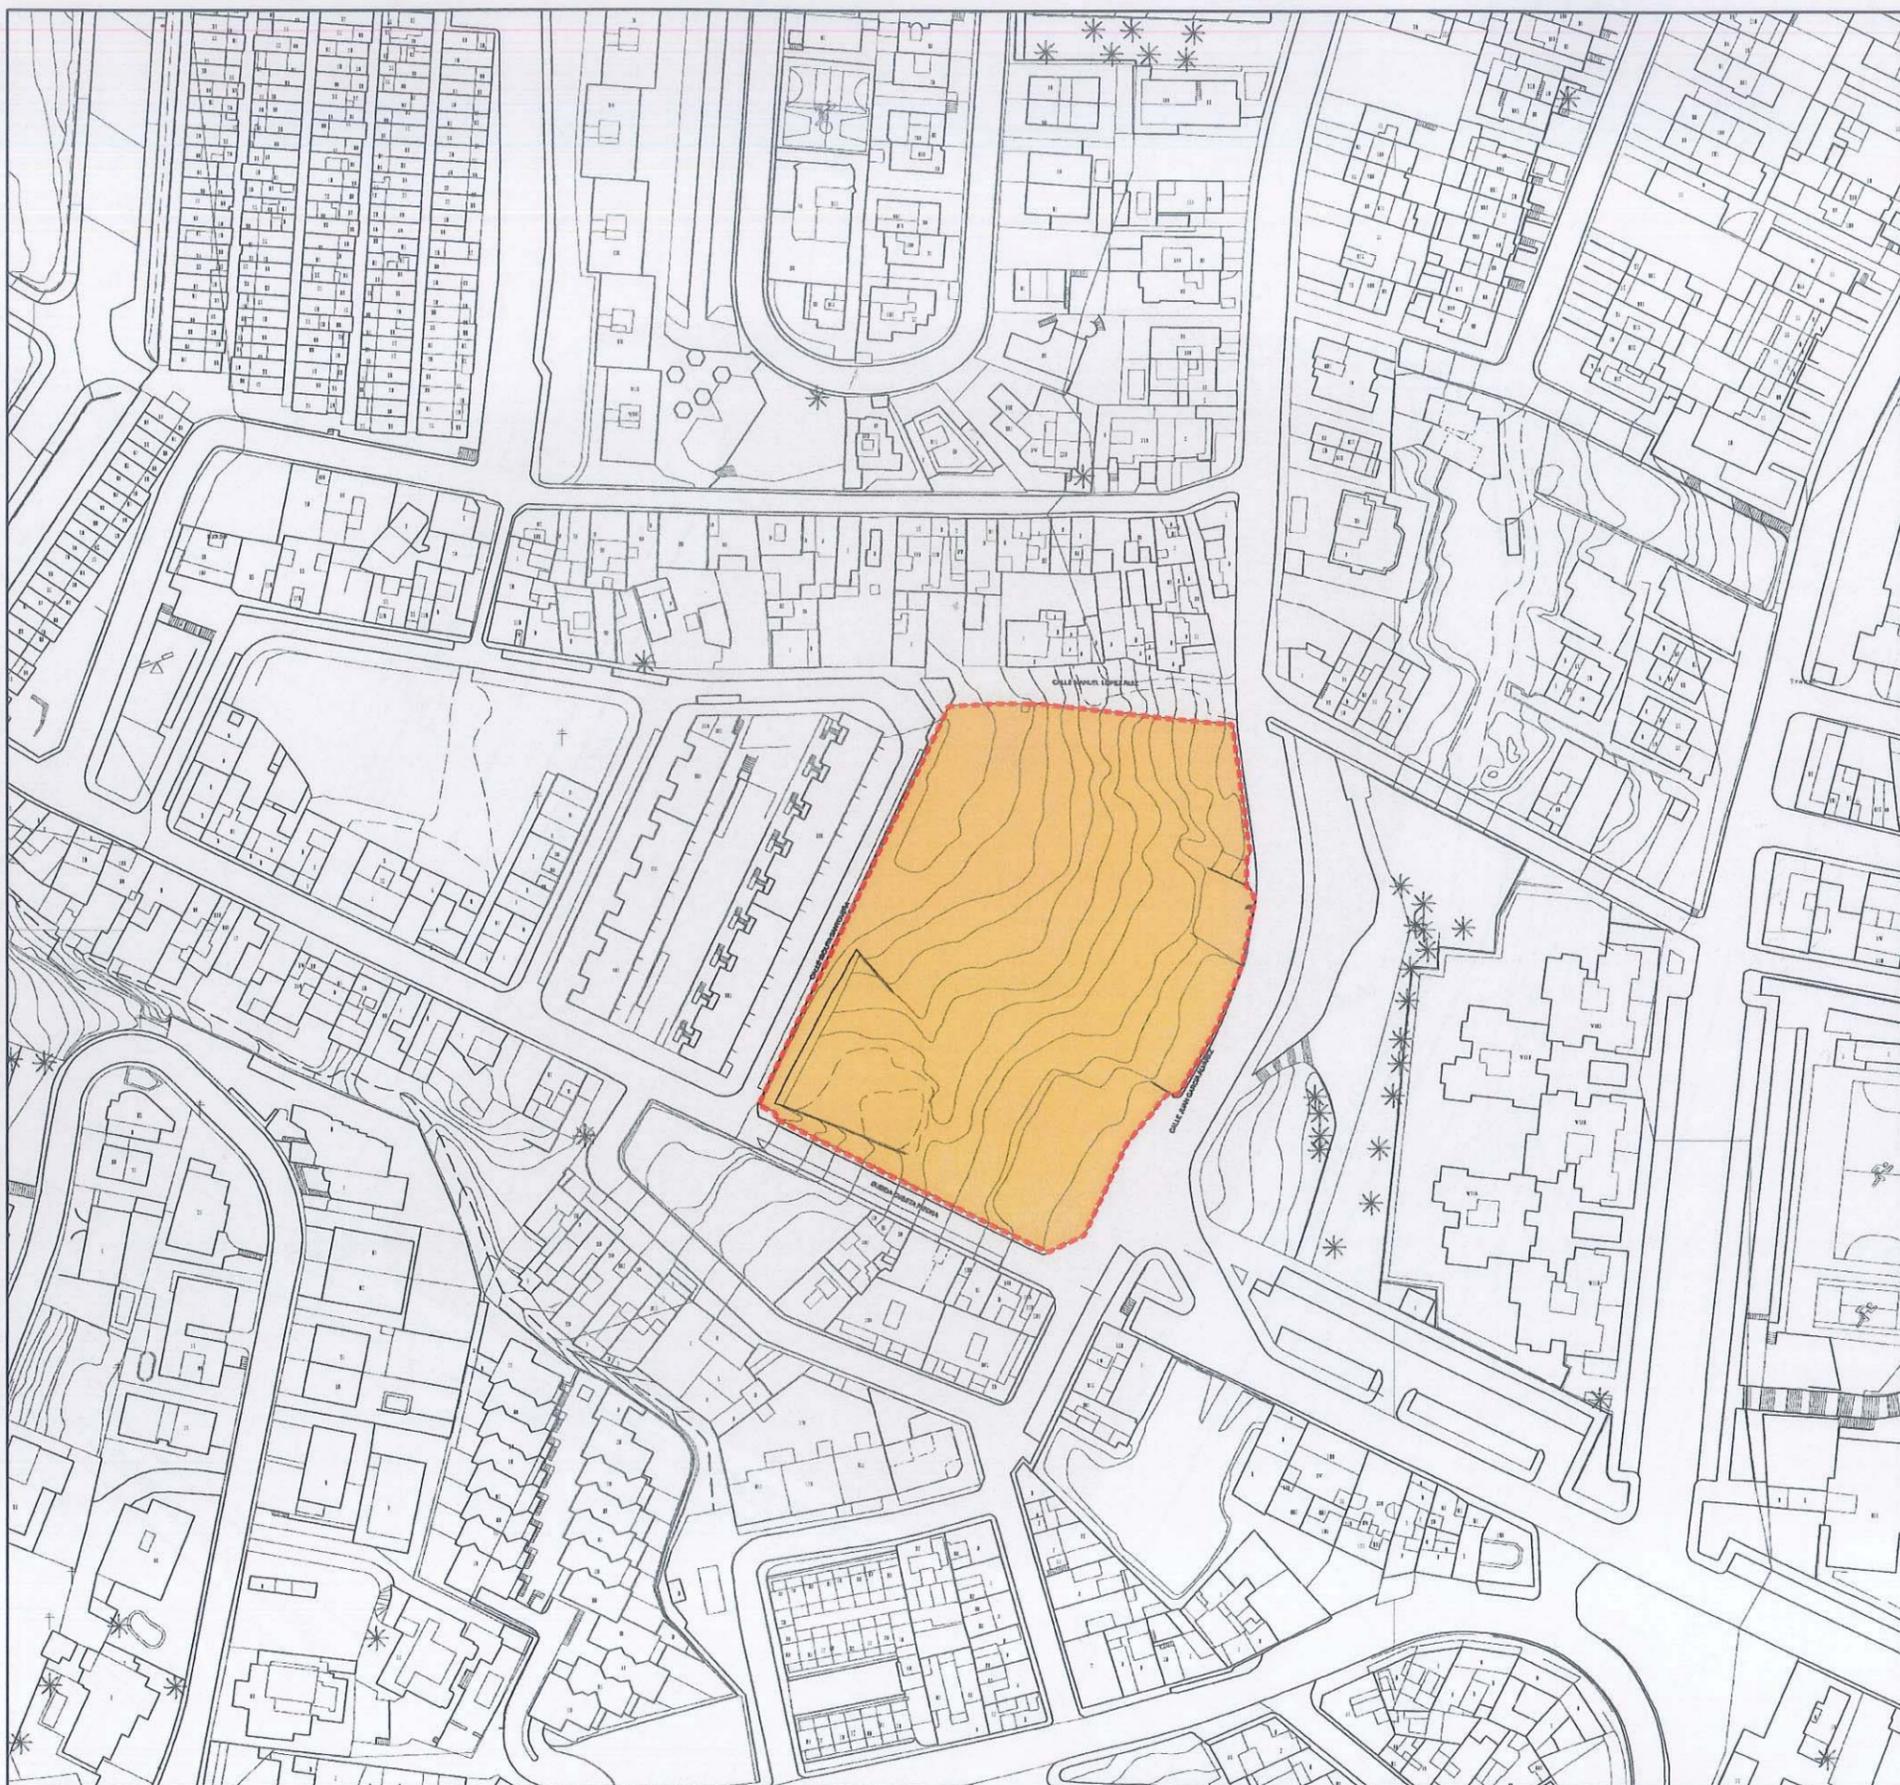

**SITUACIÓN**

Parcela Abierta Específica Ae26, en AMB 3.8.2. Cuesta Piedra en S/C de Tenerife

**Delimitada:**

Al Norte por el peatonal calle Manuel López Ruíz (sin urbanizar),  
al Sur por la calle Cuesta Piedra,  
al Este por la calle Juan García Álvarez,  
y al Oeste por la calle Isolita Santovaña.

**ESTUDIO DE DETALLE DE LA PARCELA ABIERTA ESPECÍFICA Ae26 AMB. 3.8.2 CUESTA PIEDRA SANTA CRUZ DE TENERIFE**

PROMUEVE: CHADOFÉ SL.

ARQUITECTO: JUAN ANTONIO PINTO DÍAZ / PINTO ARQUITECTURA SLP.

INFORMACIÓN  
SITUACIÓN

I.- 01

*[Handwritten signature]*

