


18/12/15

M.Tec

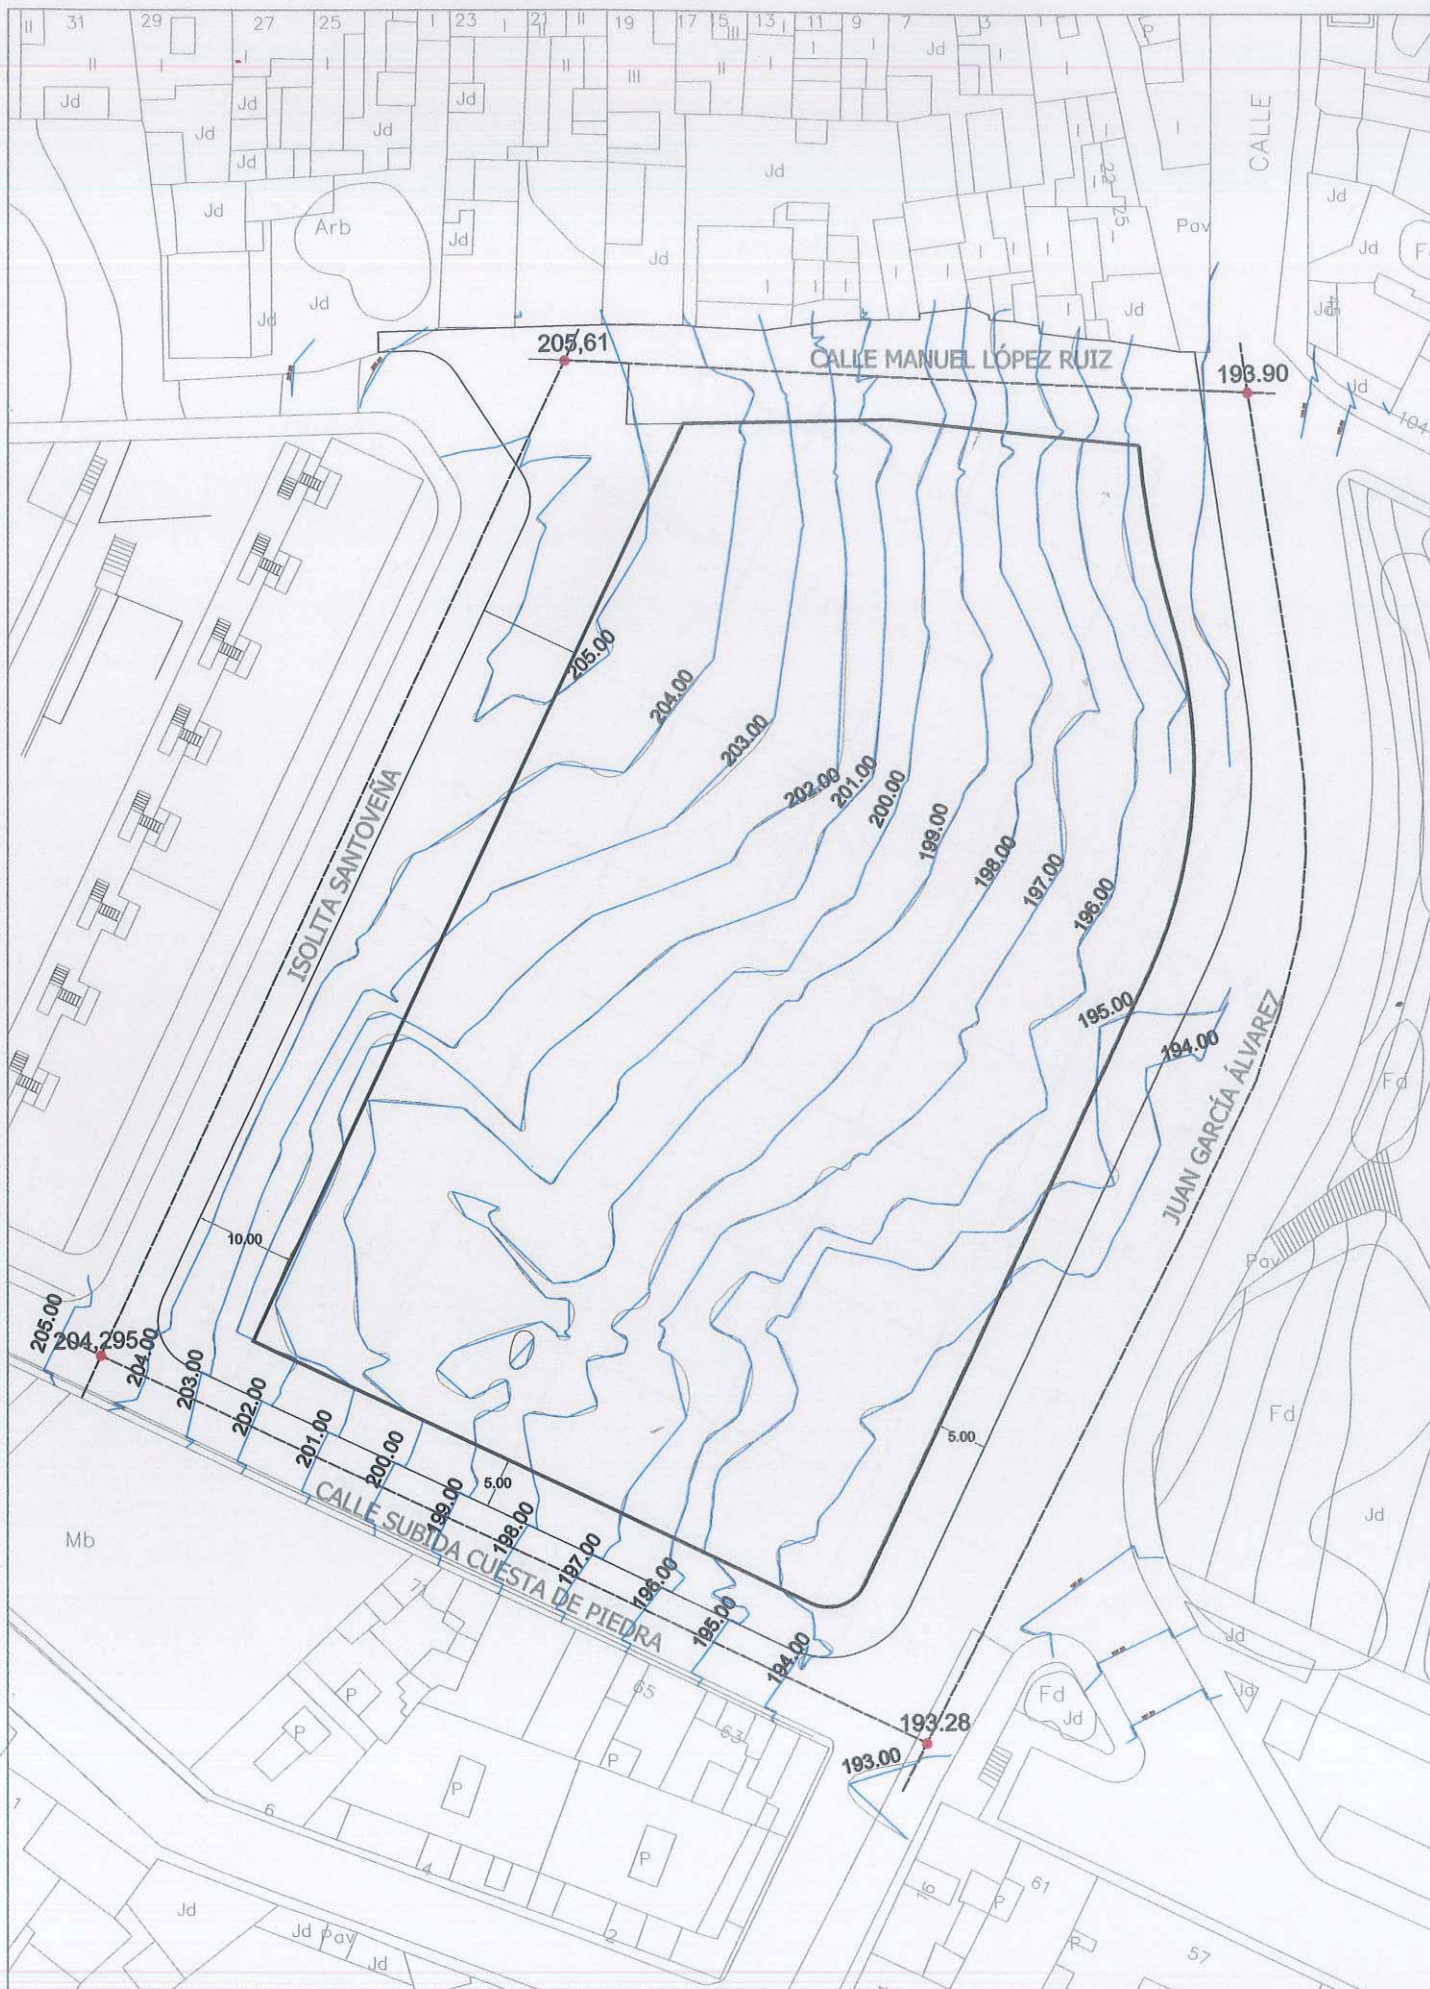


PLANO TOPOGRÁFICO. PERFILES Y RASANTES DE LAS CALLES EXISTENTES.


PERFIL CALLE JUAN GARCÍA ÁLVAREZ



PERFIL CALLE ISOLITA SANTOVEÑA

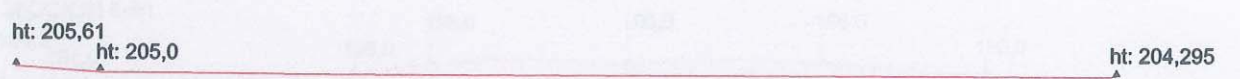

PERFIL CALLE CUESTA DE PIEDRA

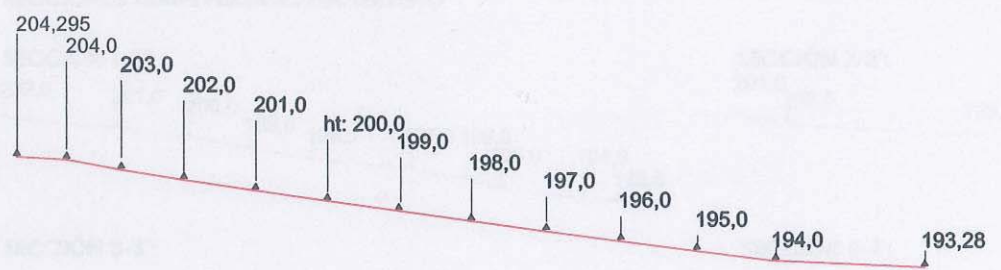

PERFIL PEATONAL MANUEL LÓPEZ RUIZ

