18/12/15

FOLIO Nº 21 M.Tec

▼⊕ SUELOS DE PARCELA
▼ ALTURAS REFERENCIADAS AL TOPOGRÁFICO S/ ARM

ISOLITA SANTOVEÑA:	ARM=	38,40 (XI pl.)
JUAN G. ÁLVAREZ:	ARM=	38,40 (XI pl.)
ISOLITA SANTOVEÑA:	ARM=	4,20 (I pl.)
JUAN G. ÁLVAREZ:	ARM=	11,04 (III pl.)

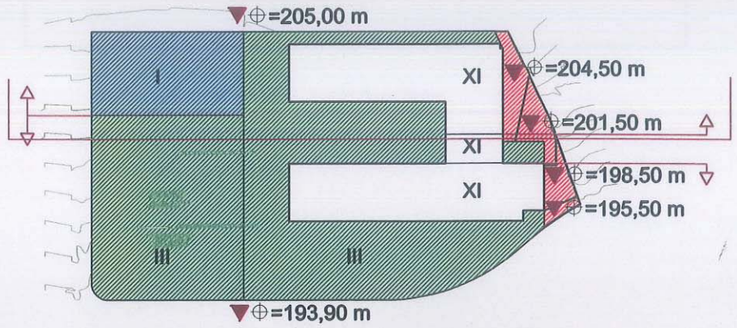

SECCIÓN LONGITUDINAL C-C'

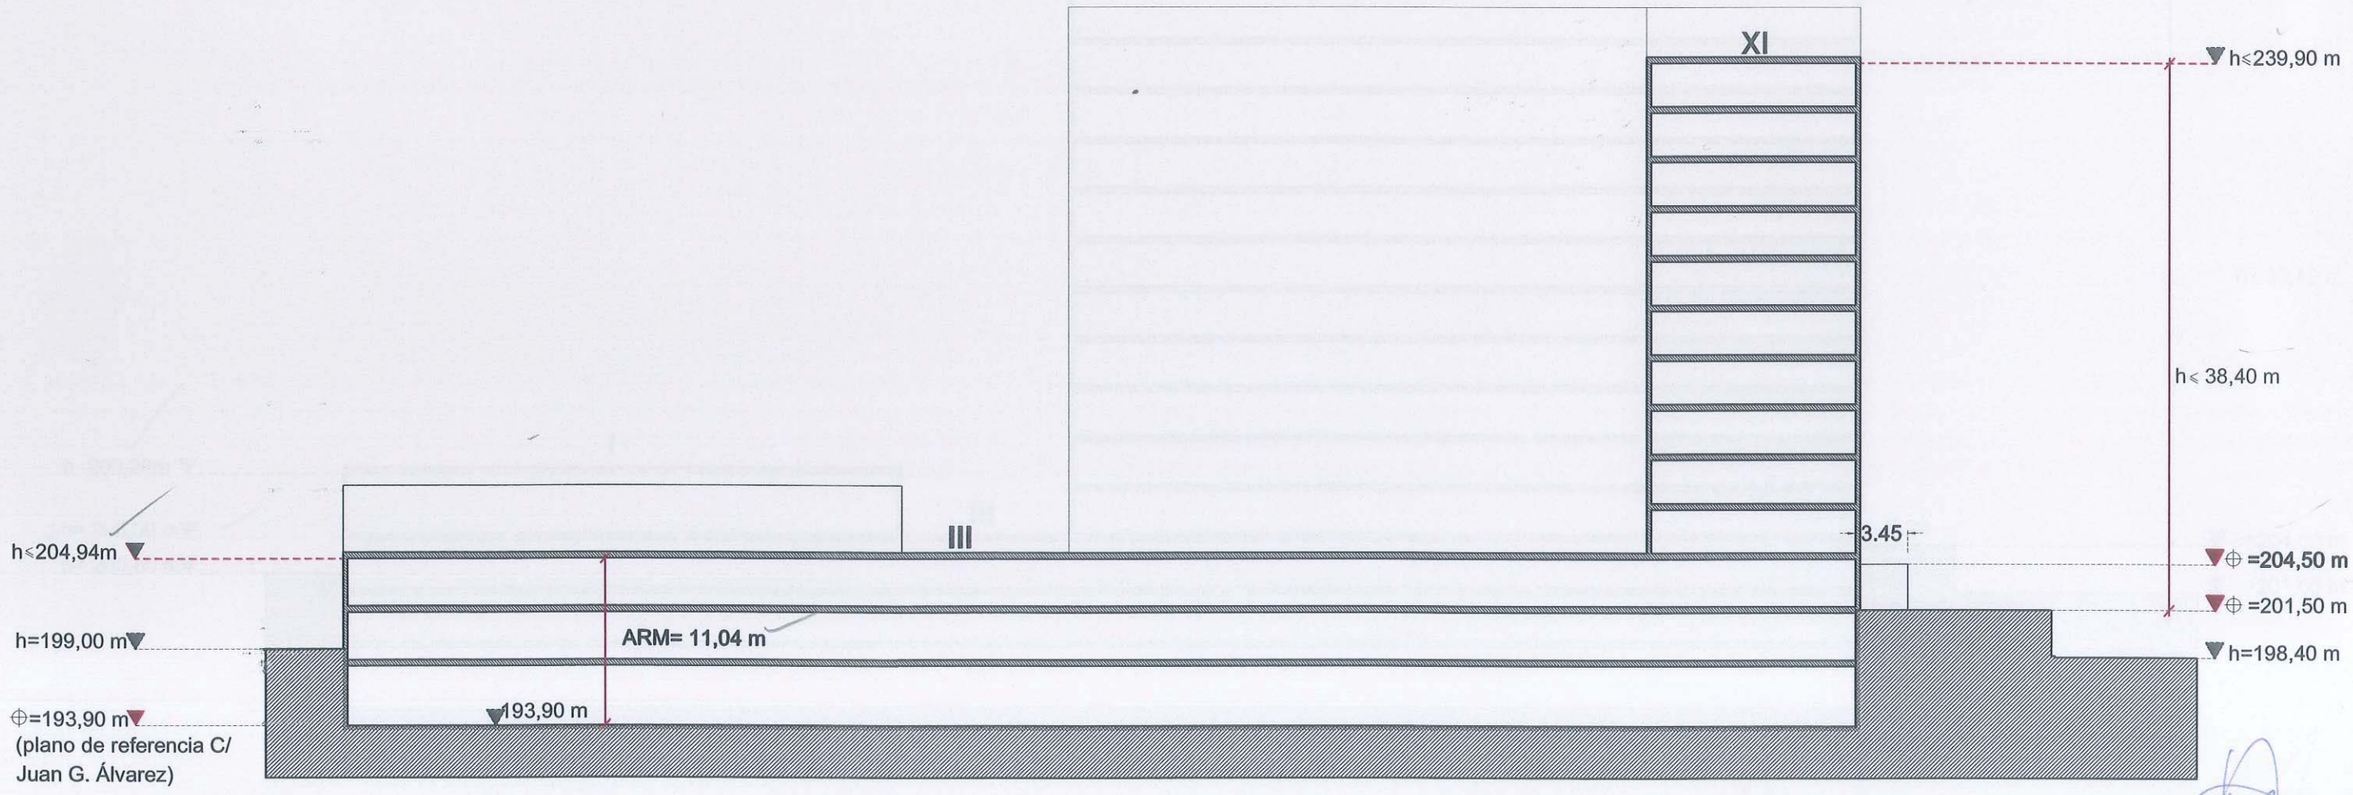

ESTUDIO DE DETALLE DE LA PARCELA ABIERTA ESPECÍFICA Ae26 AMB. 3.2.2 CUESTA PIEDRA SANTA CRUZ DE TENERIFE	**ORDENACIÓN**	**O.-09**	**ESCALA: 1/400**
PROMUEVE CHADOFE SL — **ARQUITECTO: JUAN ANTONIO PINTO DÍAZ / PINTO ARQUITECTURA SLP.**	**SECCIÓN LONGITUDINAL C-C'**		**OCTUBRE 2015**