


OCUPACIÓN MÁXIMA EN LA PARCELA. PLANO Y SUPERFICIES ORIENTATIVAS.

- Ocupación permitida por N.O.P.= 100% = 6.954 m2
- ▨ Ocupación propuesta máx.= 95,15 % = 6.616,81 m2
- Superficie no ocupada= 4,85 % = 337,27 m2

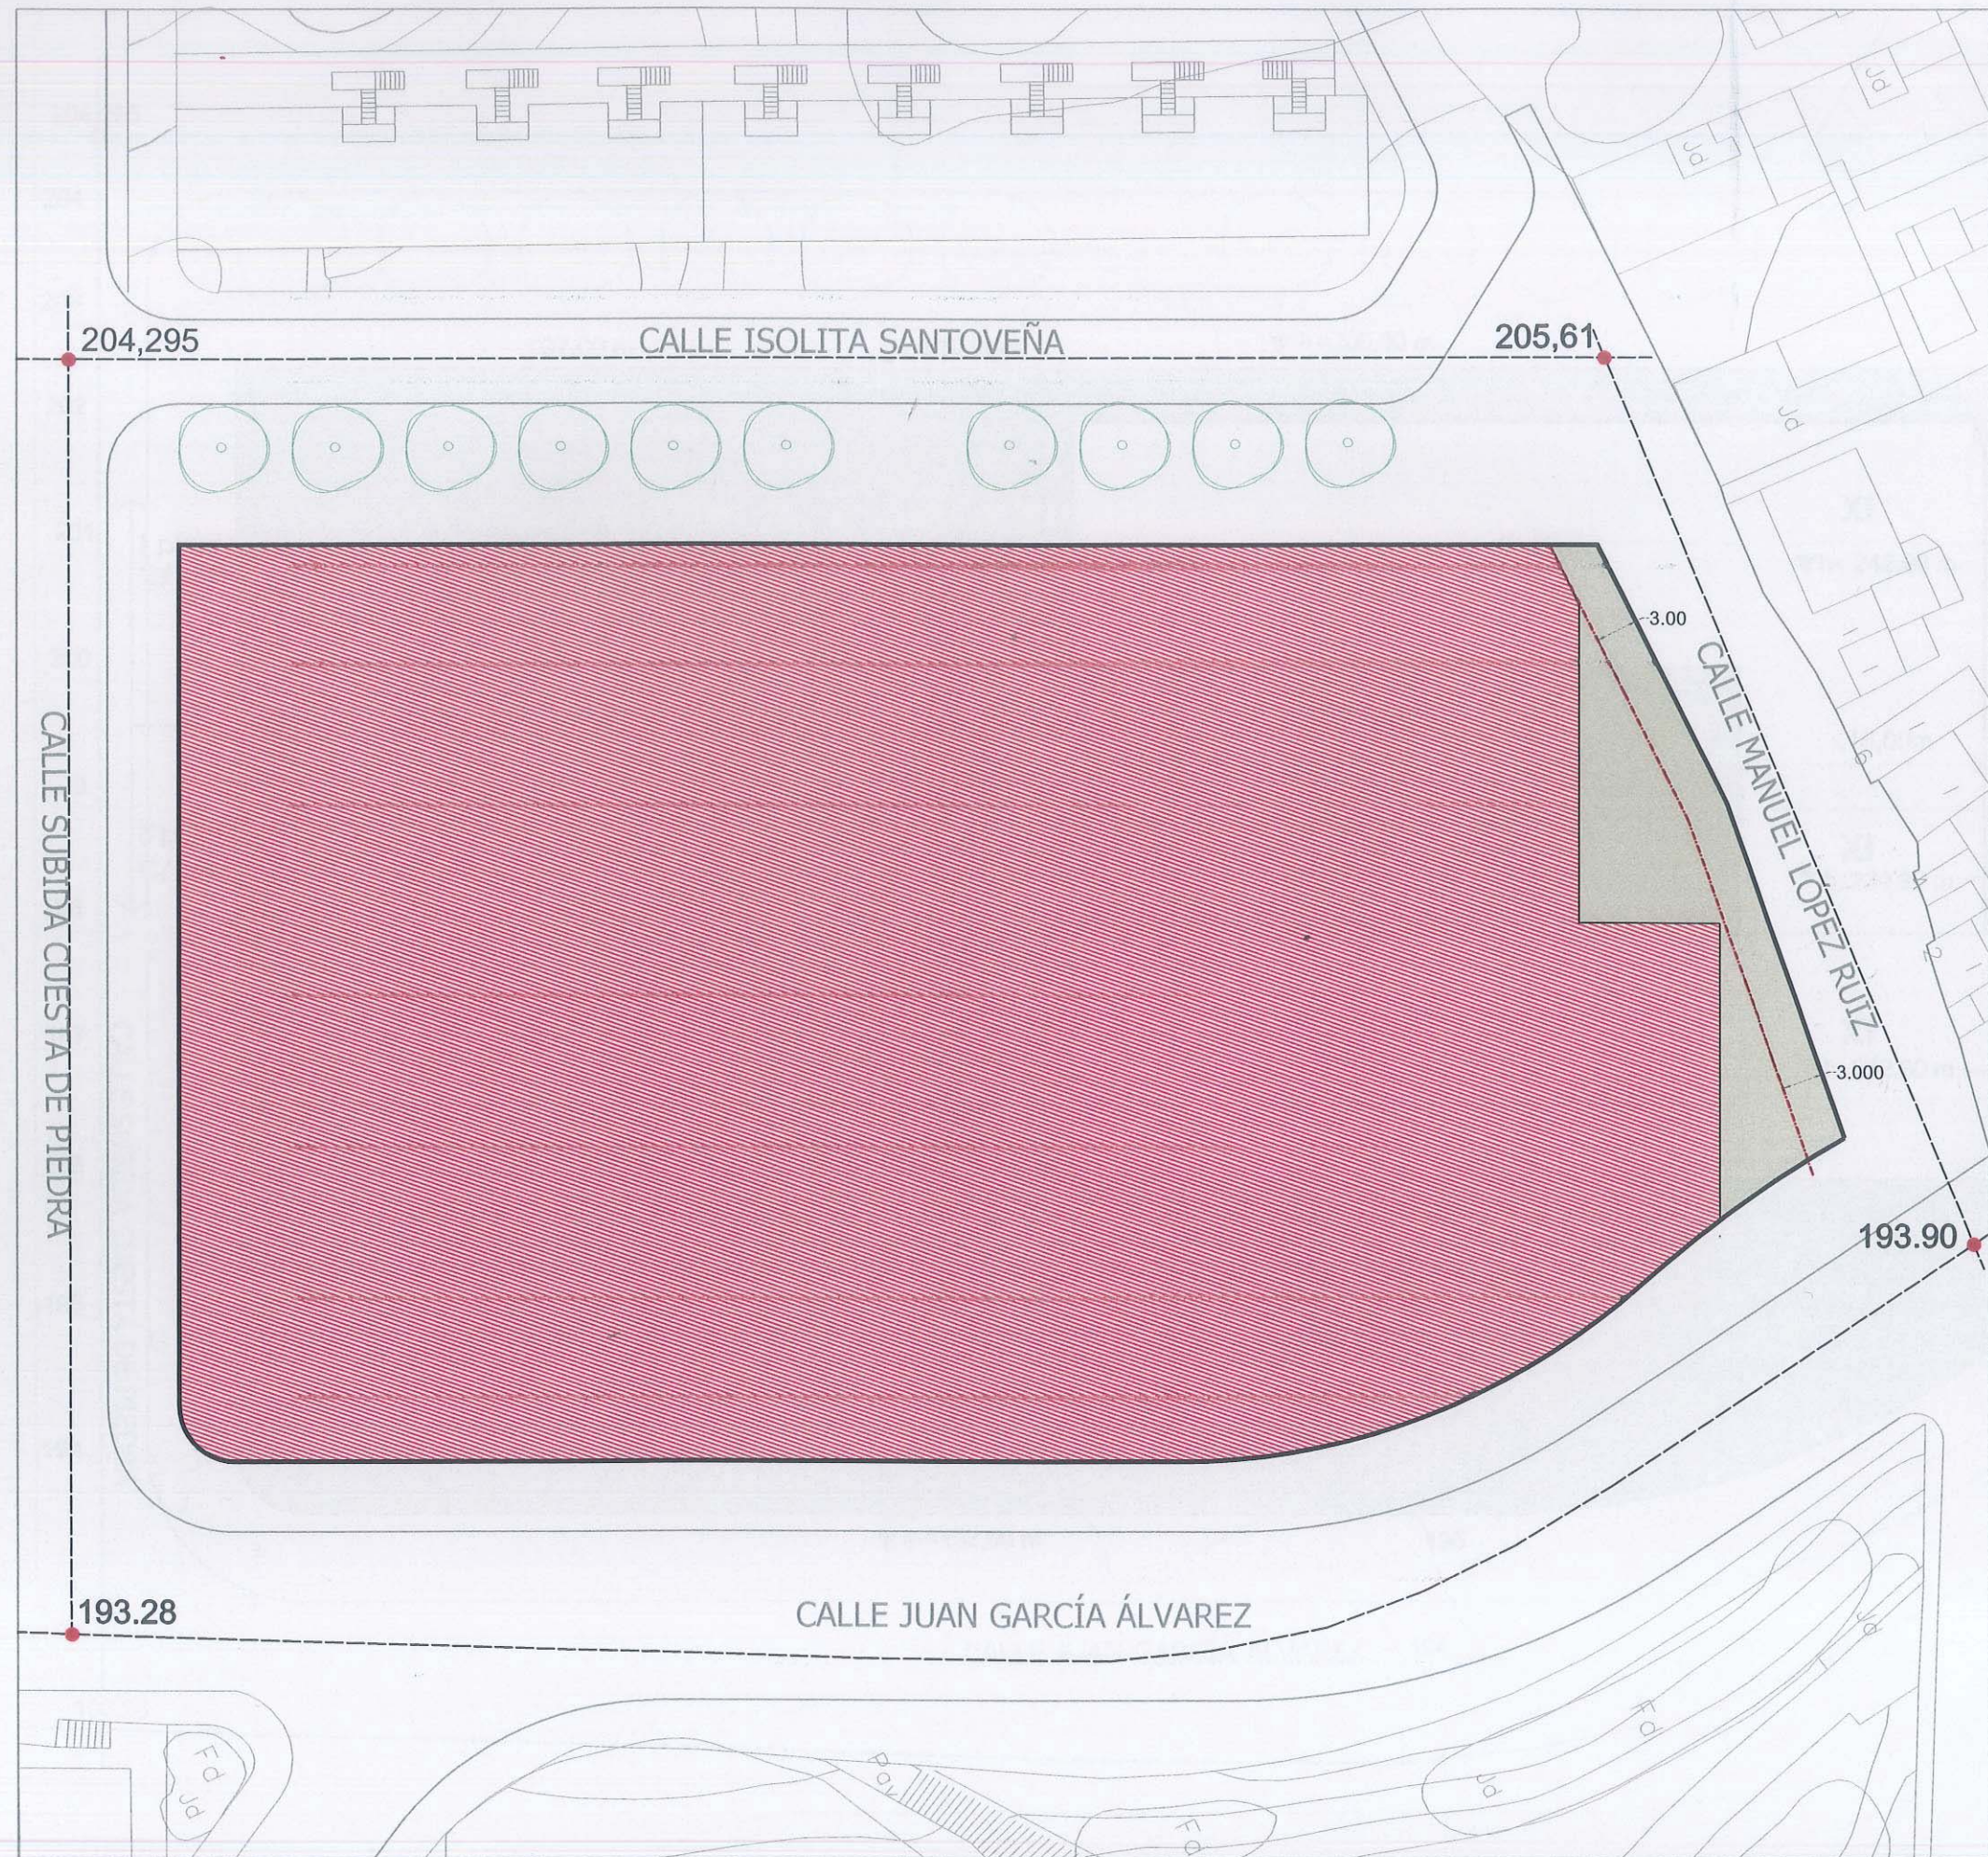

*[Handwritten signature]*