


▼ ⊕ SUELOS DE PARCELA
▼ ALTURAS REFERENCIADAS AL TOPOGRÁFICO S/ ARM

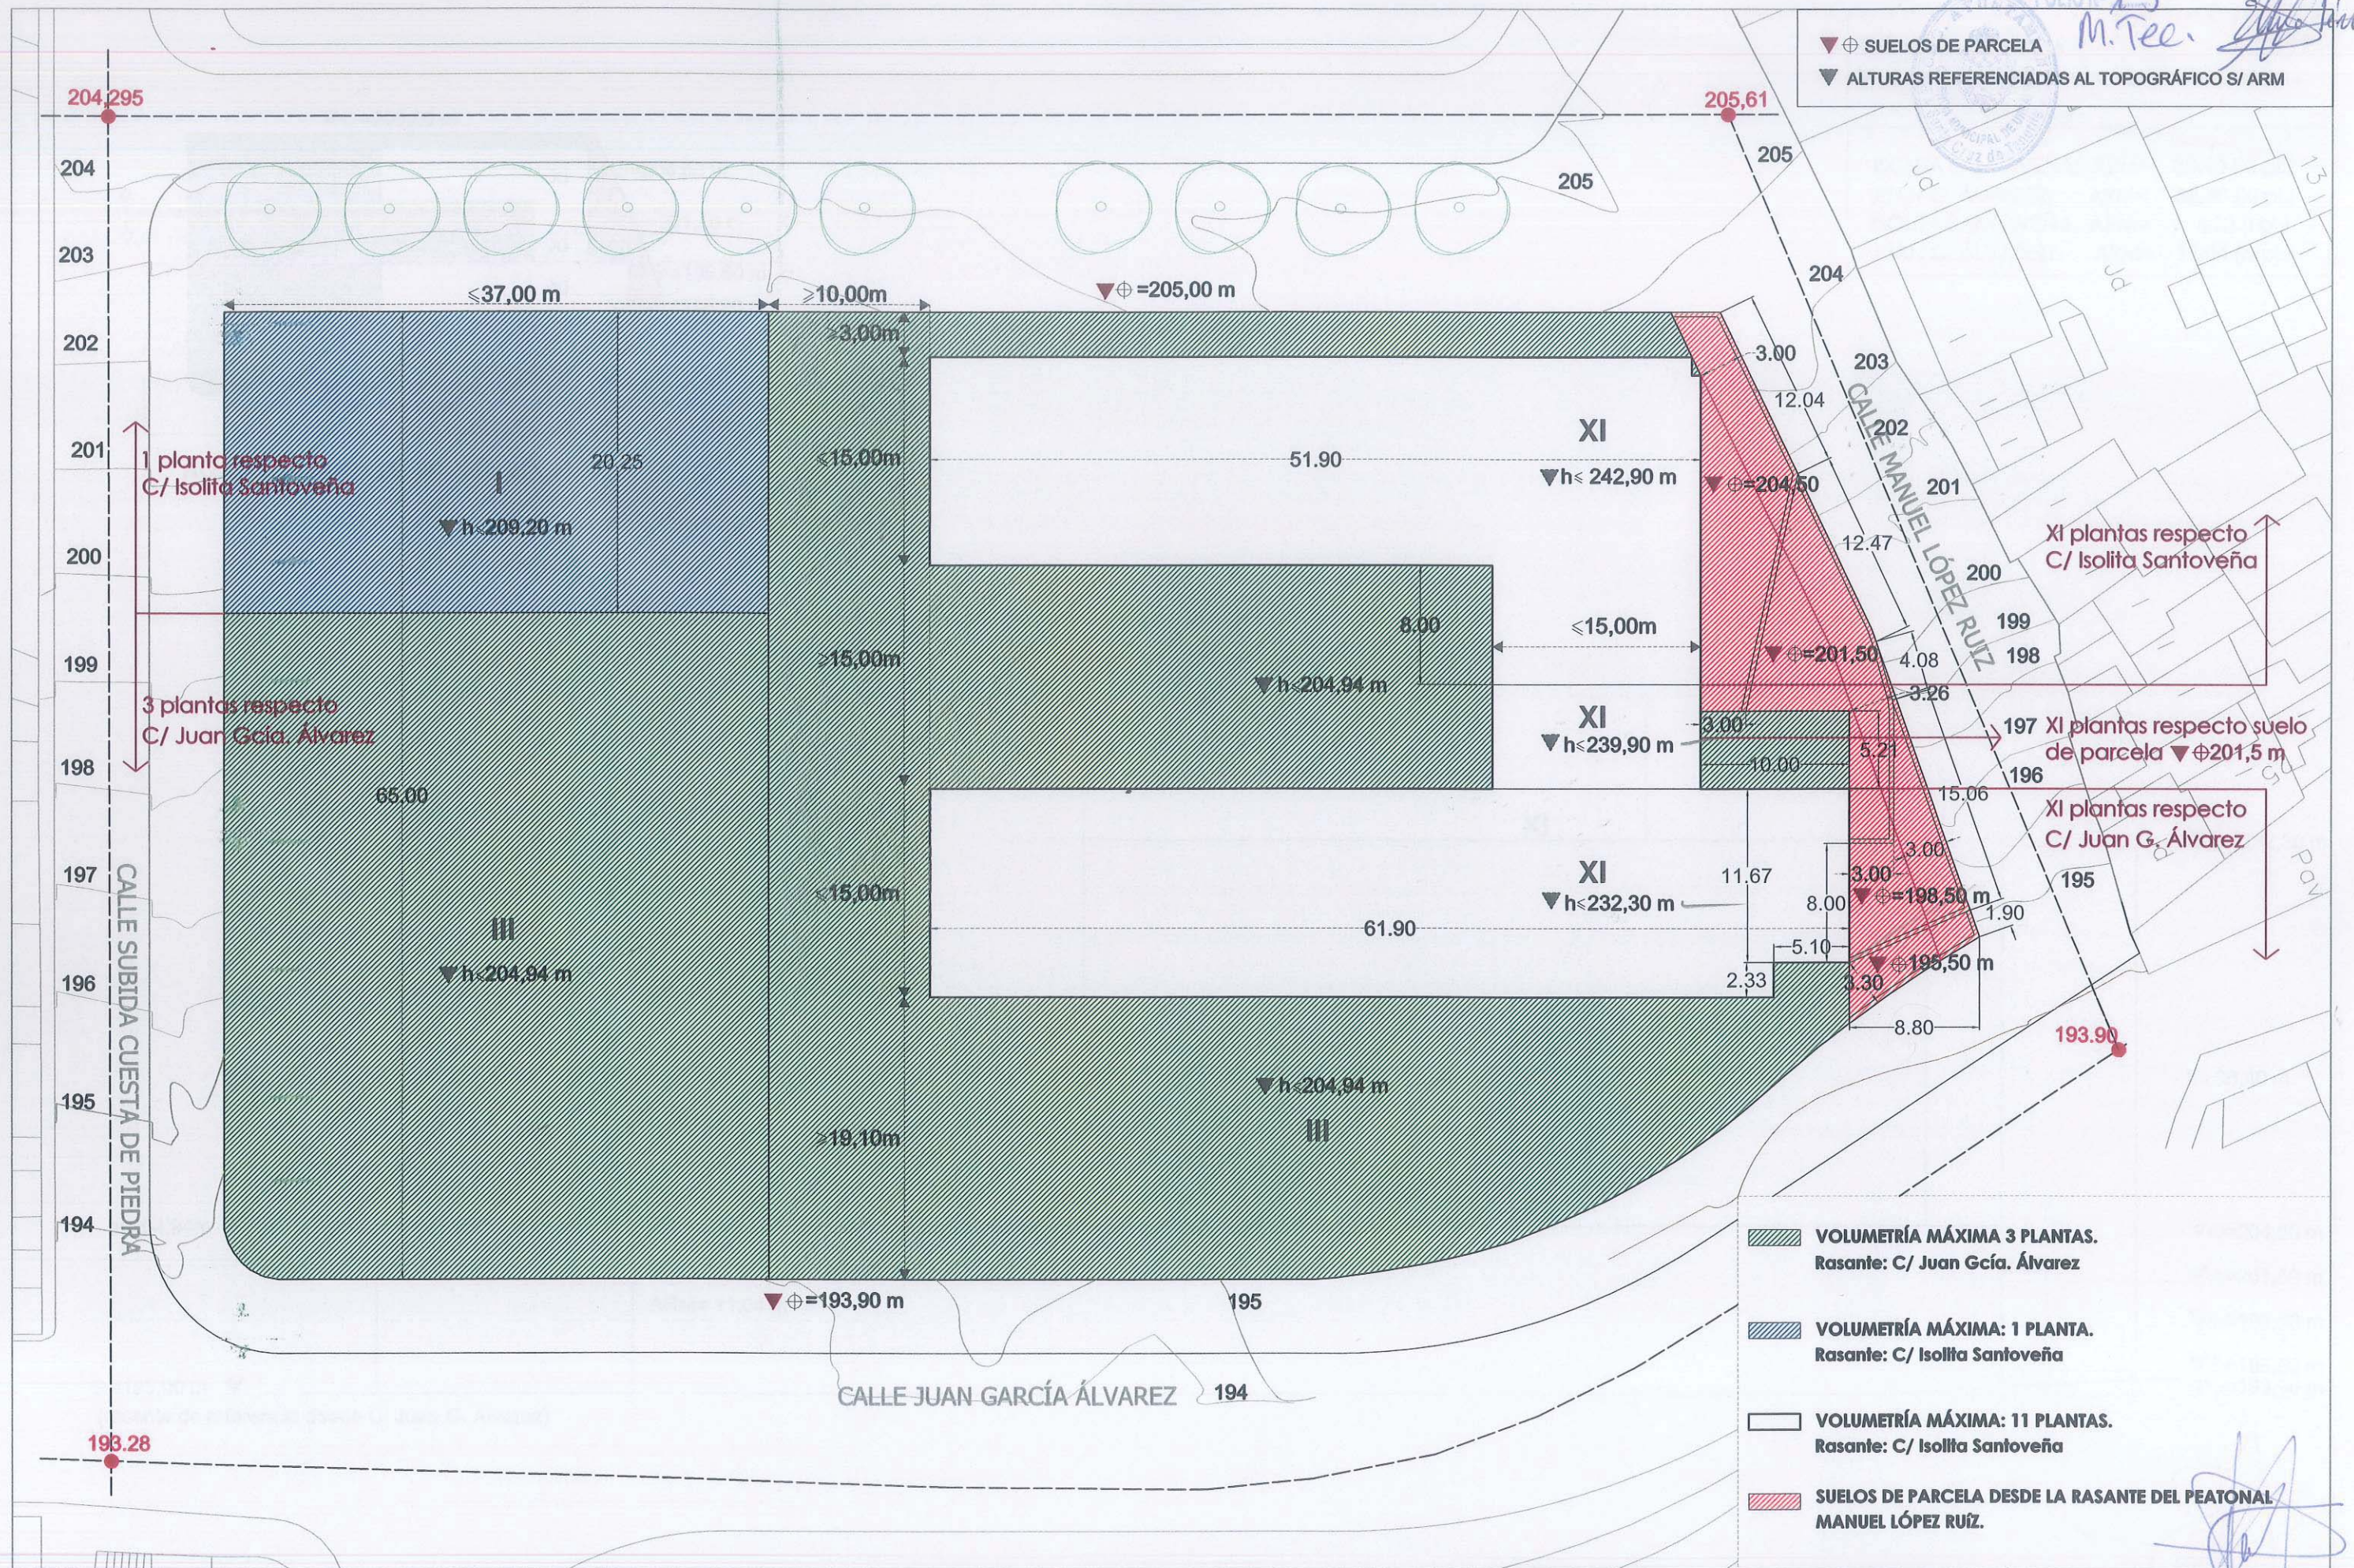

- VOLUMETRÍA MÁXIMA 3 PLANTAS.
Rasante: C/ Juan Gcía. Álvarez
- VOLUMETRÍA MÁXIMA: 1 PLANTA.
Rasante: C/ Isolita Santoveña
- VOLUMETRÍA MÁXIMA: 11 PLANTAS.
Rasante: C/ Isolita Santoveña
- SUELOS DE PARCELA DESDE LA RASANTE DEL PEATONAL
MANUEL LÓPEZ RUÍZ.