




**ESTUDIO DE DETALLE PARCELA 8
SECTOR PARQUE TECNOLÓGICO**

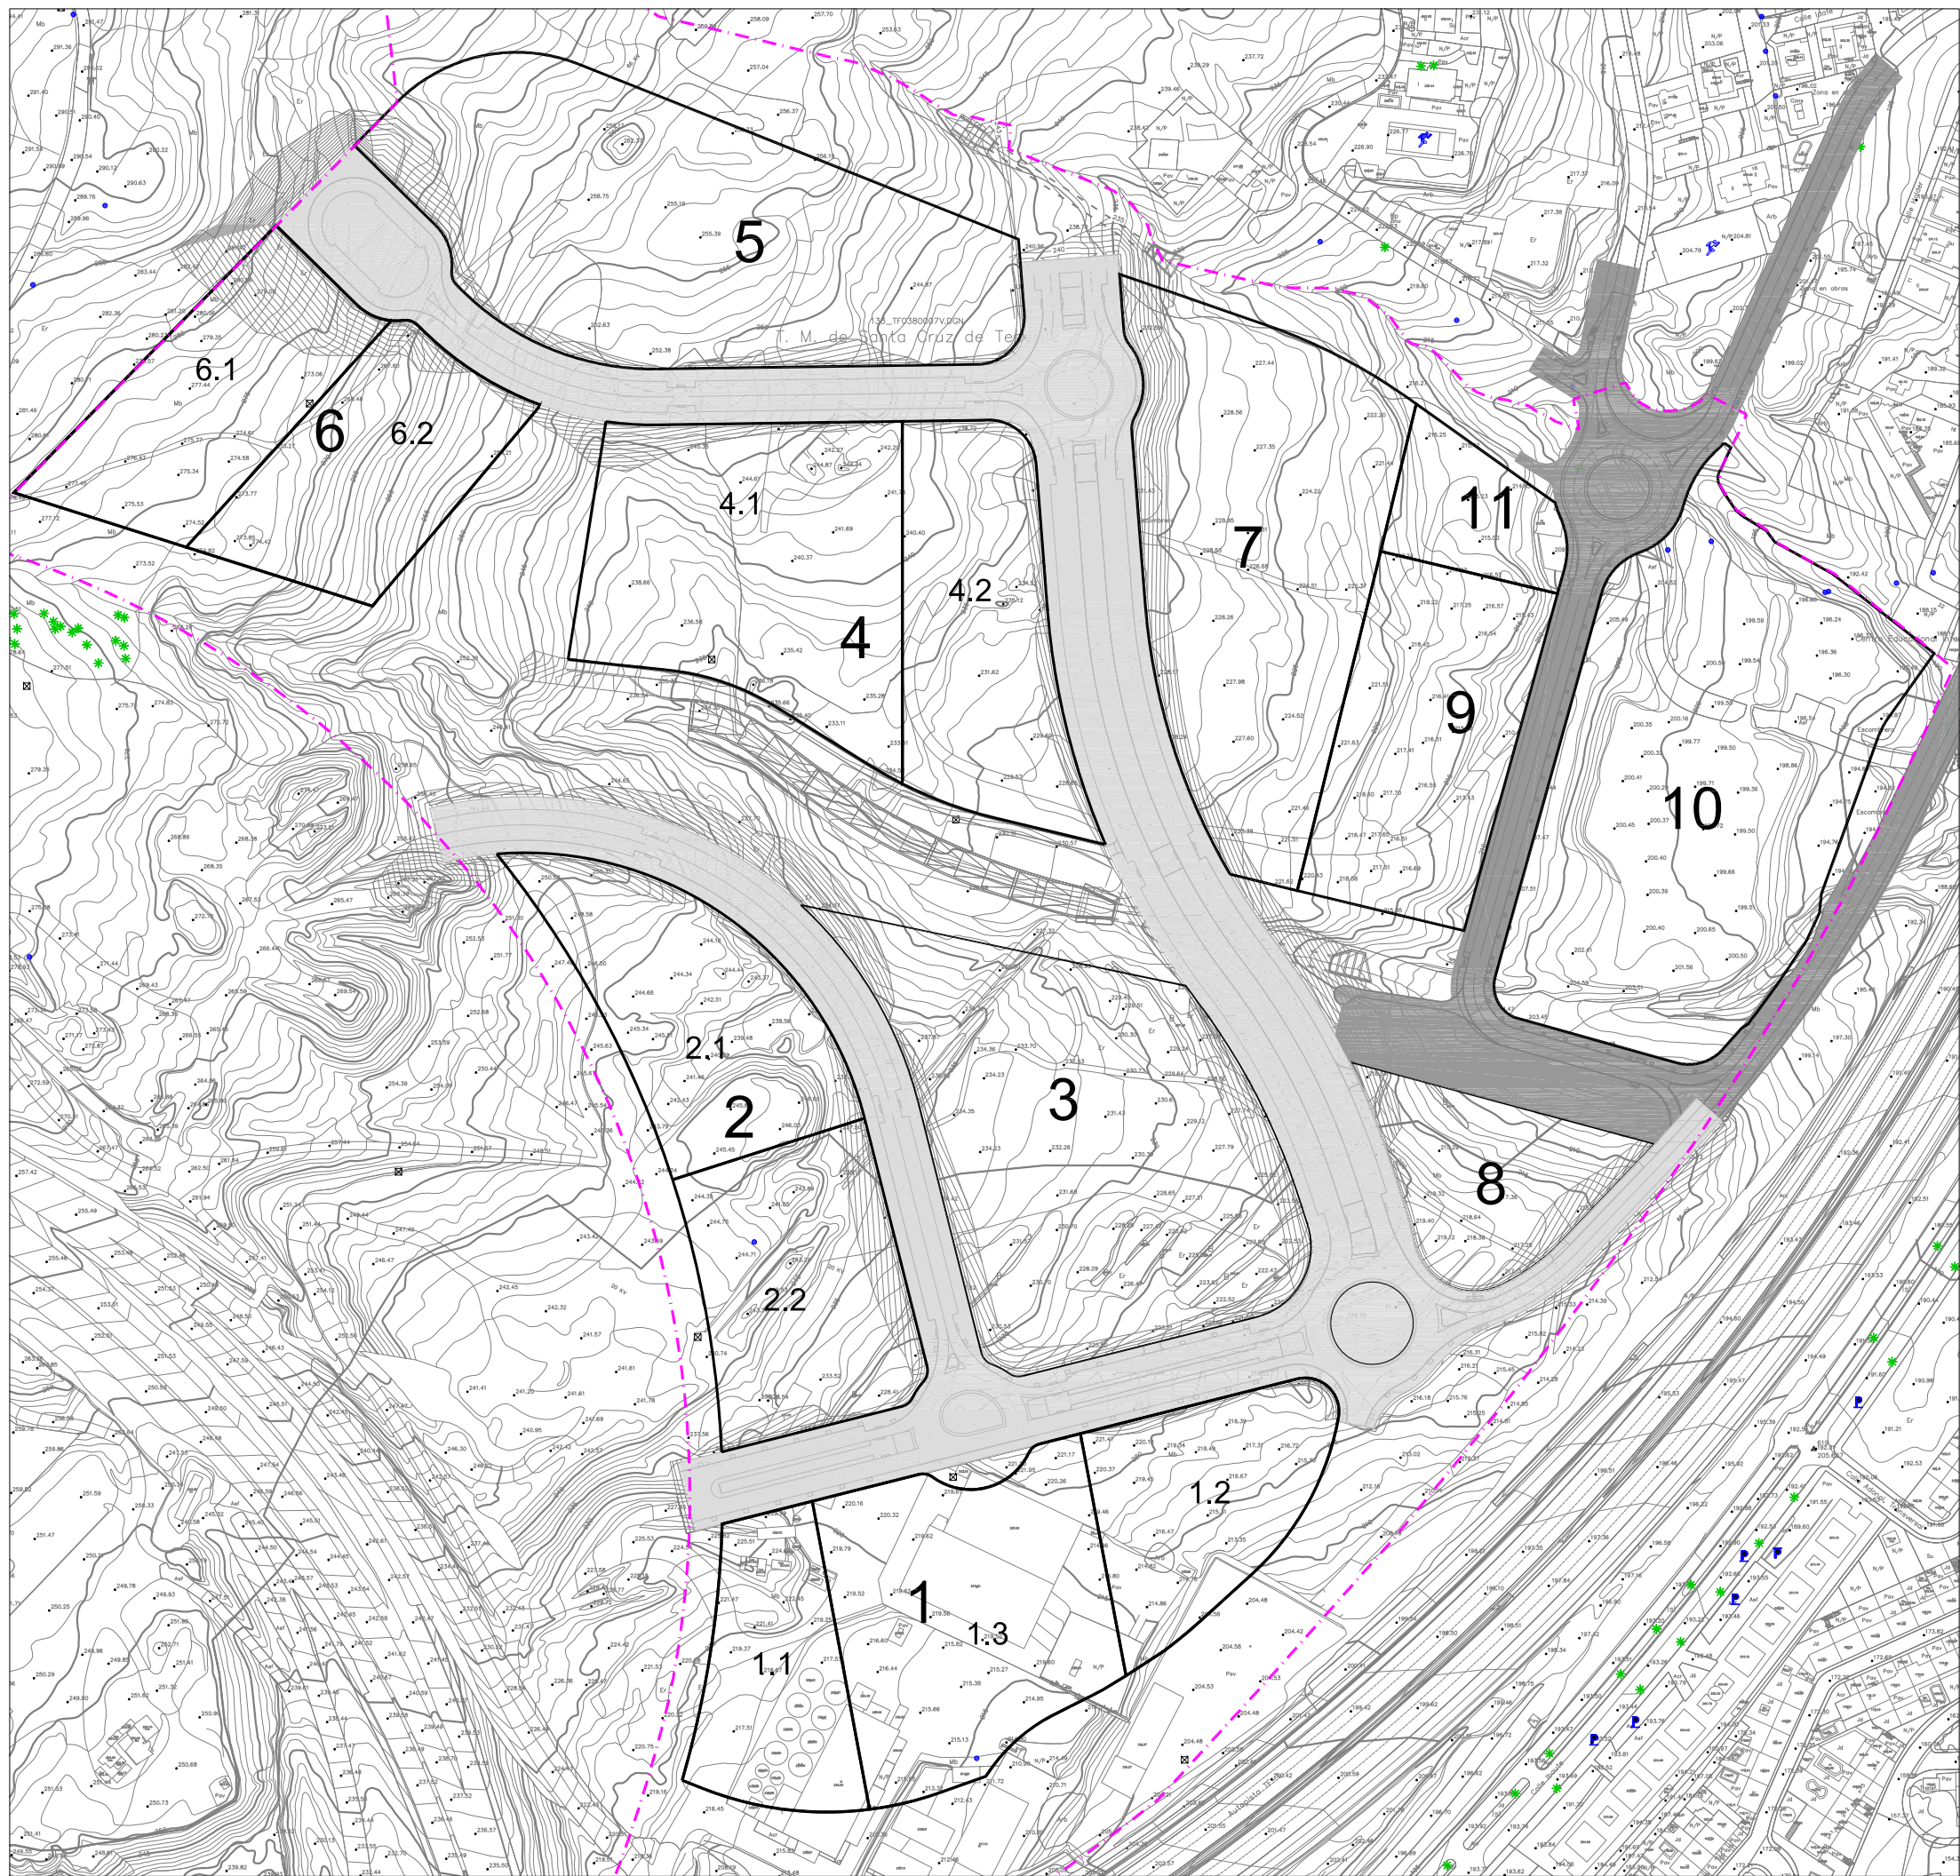

TERMINO MUNICIPAL DE SANTA CRUZ DE TENERIFE
PLANO DE
PARCELARIO P. REPARCELACION
EN TRAMITACION

ENERO 2017

1:1200

ARQUITECTOS:

**INGENIERO TECNICO DE
OBRAS PUBLICAS:**

PLANO Nº

RUBEN HENRÍQUEZ GUIMERA
Nº COLEGIADO: 960

JOSÉ LUCAS DELGADO GORRIN
Nº COLEGIADO: 1.820

MANUEL GALVÁN GARCÍA
Nº COLEGIADO: 9.317

05