


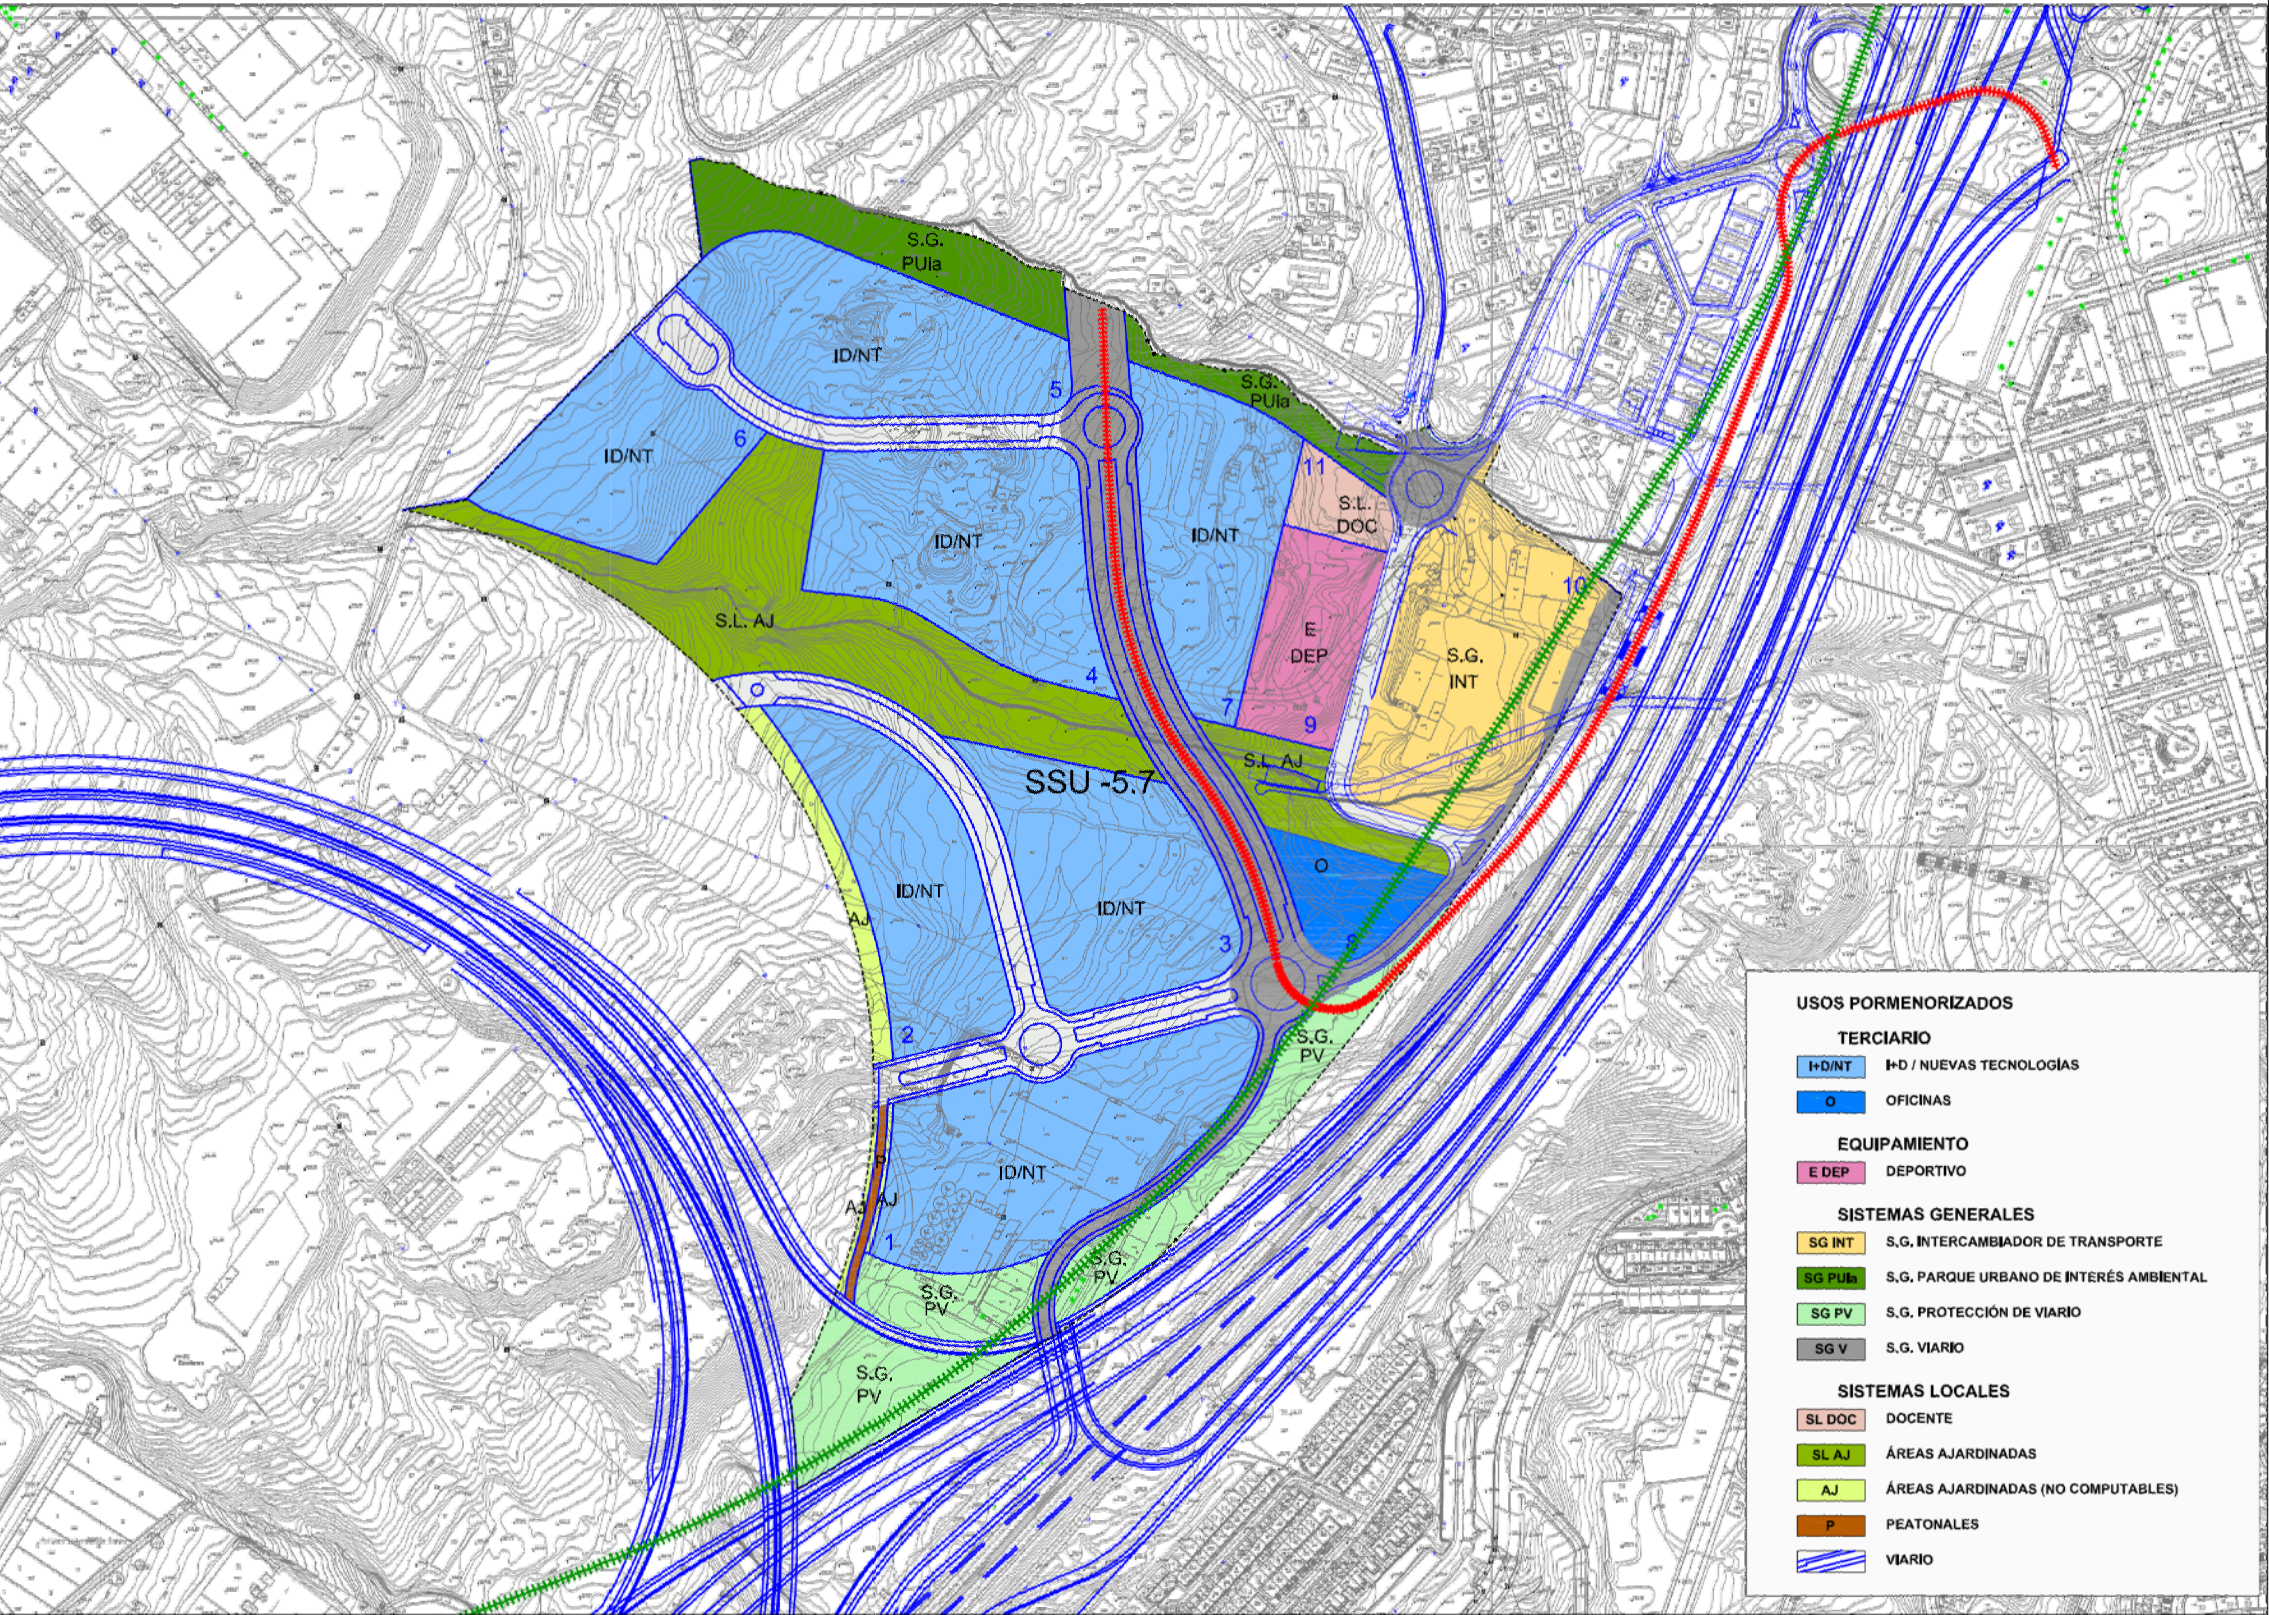

USOS PORMENORIZADOS

TERCIARIO

- ID/NT ID / NUEVAS TECNOLOGÍAS
- O OFICINAS

EQUIPAMIENTO

- E DEP DEPORTIVO

SISTEMAS GENERALES

- SG INT S.G. INTERCAMBIADOR DE TRANSPORTE
- SG PUb S.G. PARQUE URBANO DE INTERÉS AMBIENTAL
- SG PV S.G. PROTECCIÓN DE VIARIO
- SG V S.G. VIARIO

SISTEMAS LOCALES

- SL DOC DOCENTE
- SL AJ ÁREAS AJARDINADAS
- AJ ÁREAS AJARDINADAS (NO COMPUTABLES)
- P PEATONALES
- VIARIO VIARIO

ESTUDIO DE DETALLE PARCELA 8										10/05/2016
ESTUDIO DE DETALLE PARCELA 8										
ESTUDIO DE DETALLE PARCELA 8										
ESTUDIO DE DETALLE PARCELA 8</										