



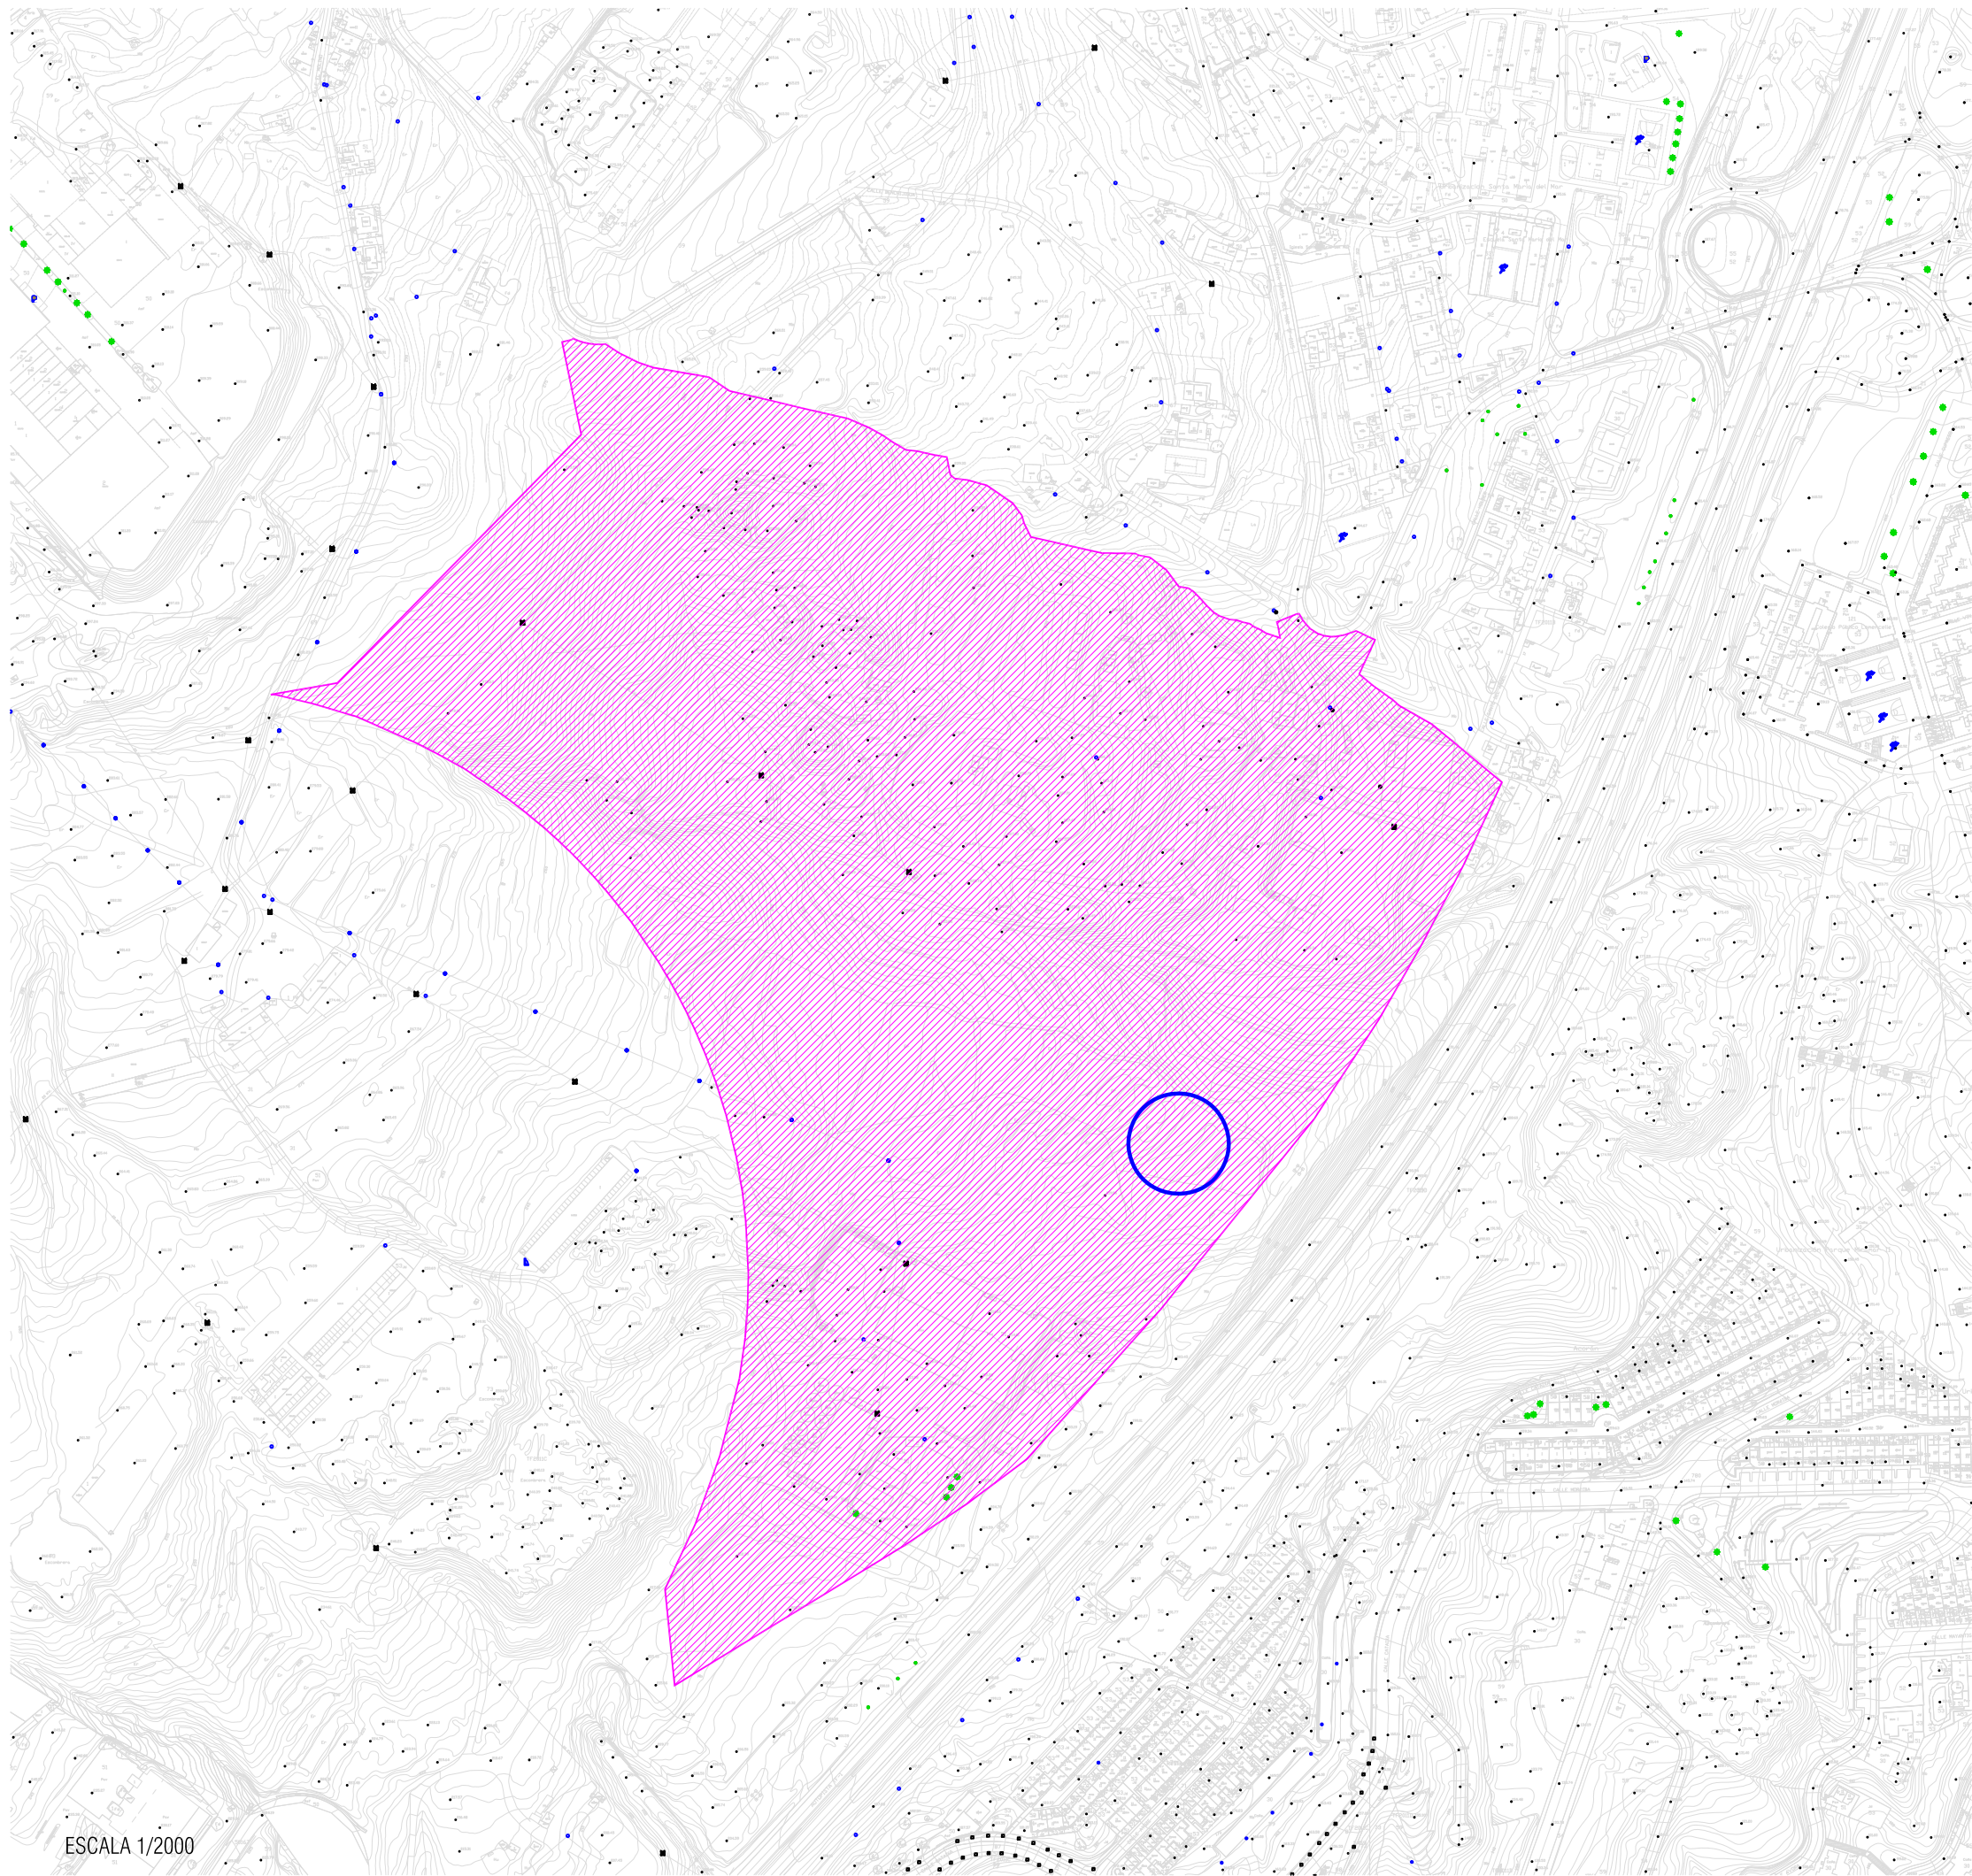

ESCALA 1/2000

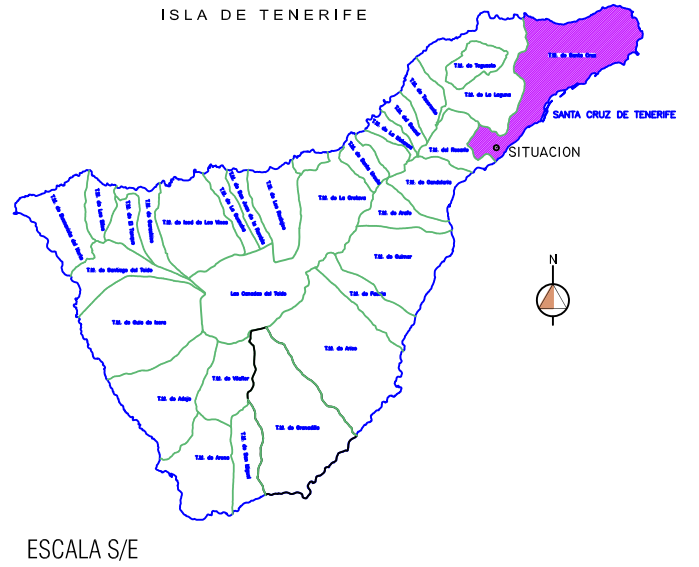

ESTUDIO DE DETALLE PARCELA 8 SECTOR PARQUE TECNOLÓGICO



TÉRMINO MUNICIPAL DE SANTA CRUZ DE TENERIFE

PLANO DE

SITUACION y EMPLAZAMIENTO

ENERO 2017

ESCALAS INDICADAS

ARQUITECTOS:

INGENIERO TÉCNICO DE
OBRAS PÚBLICAS:

PLANO Nº

RUBEN HENRÍQUEZ GUIMERA
Nº COLEGIADO: 960

JOSÉ LUCAS DELGADO GORRIN
Nº COLEGIADO: 1.820

MANUEL GALVÁN GARCÍA
Nº COLEGIADO: 9.317