


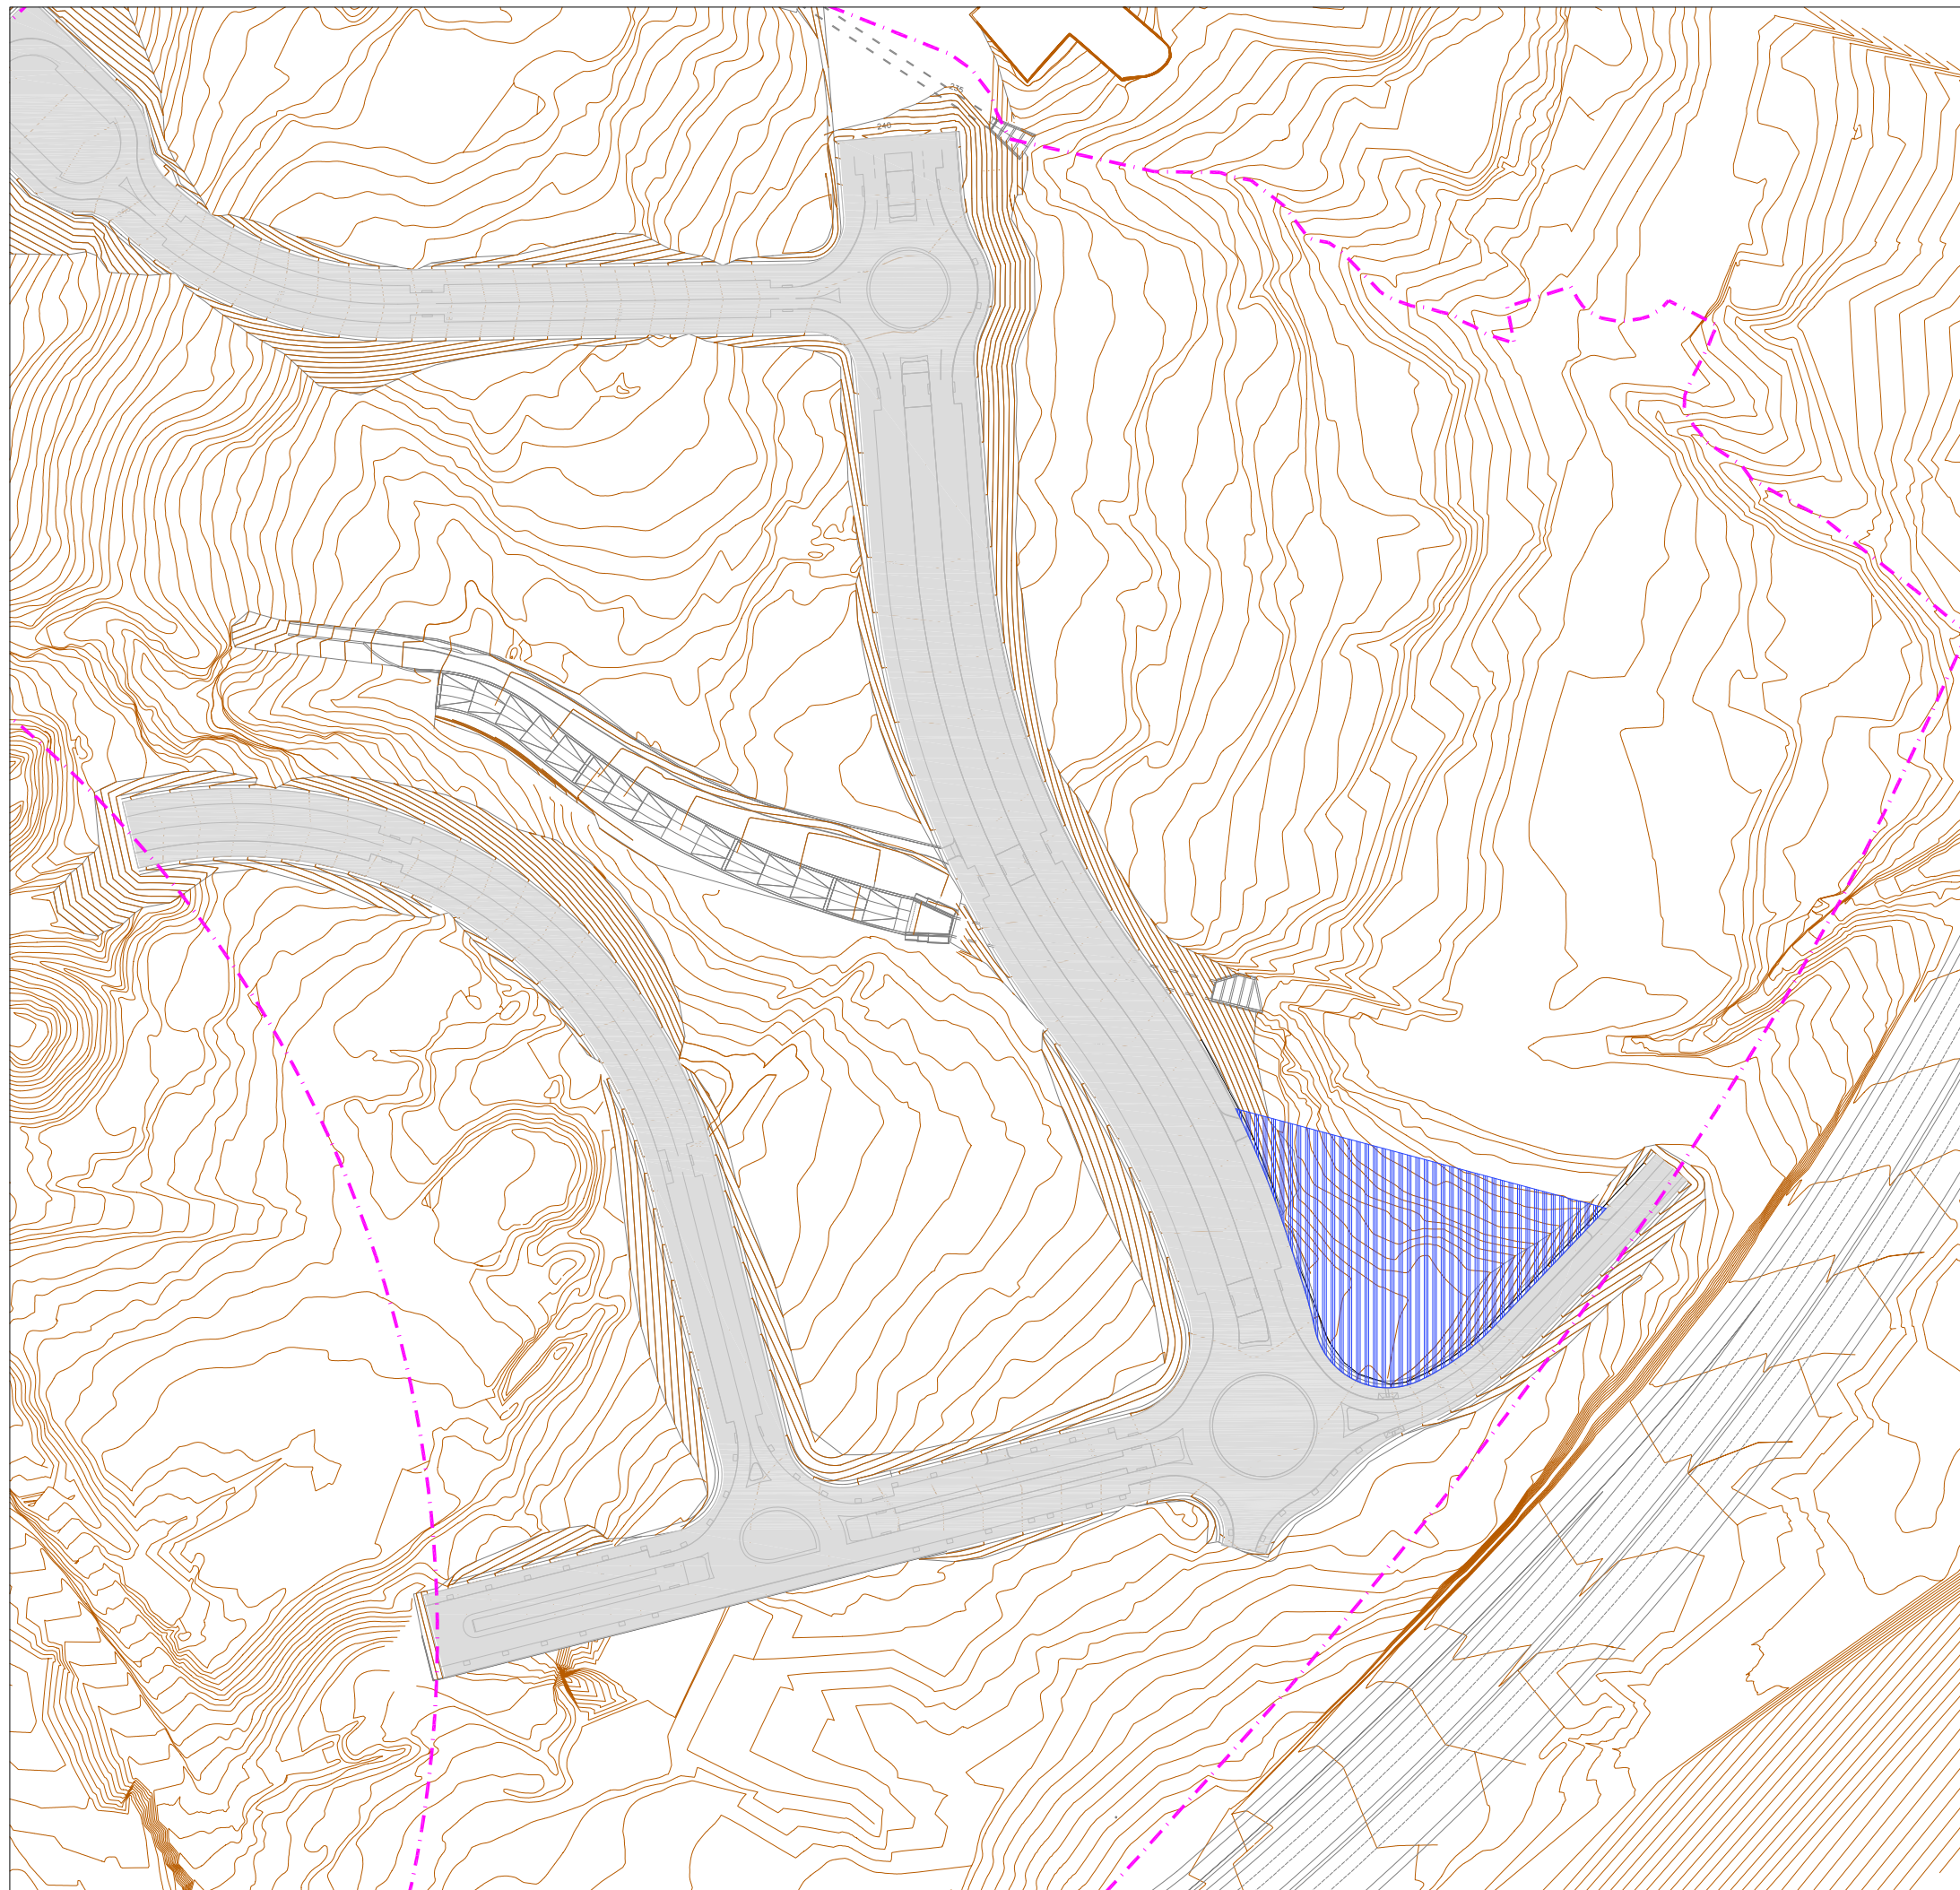

**ESTUDIO DE DETALLE PARCELA 8
SECTOR PARQUE TECNOLÓGICO**

TÉRMINO MUNICIPAL DE SANTA CRUZ DE TENERIFE

PLANO DE

TOPOGRAFICO. ESTADO ACTUAL

ENERO 2017

1:1000

PLANO Nº

ARQUITECTOS:

INGENIERO TÉCNICO DE
OBRAS PÚBLICAS:

RUBEN HENRÍQUEZ GUIMERA
Nº COLEGIADO: 960

JOSÉ LUCAS DELGADO GORRIN
Nº COLEGIADO: 1.820

MANUEL GALVÁN GARCÍA
Nº COLEGIADO: 9.317

03