


PLANTA GENERAL

PERFIL LONGITUDINAL 01

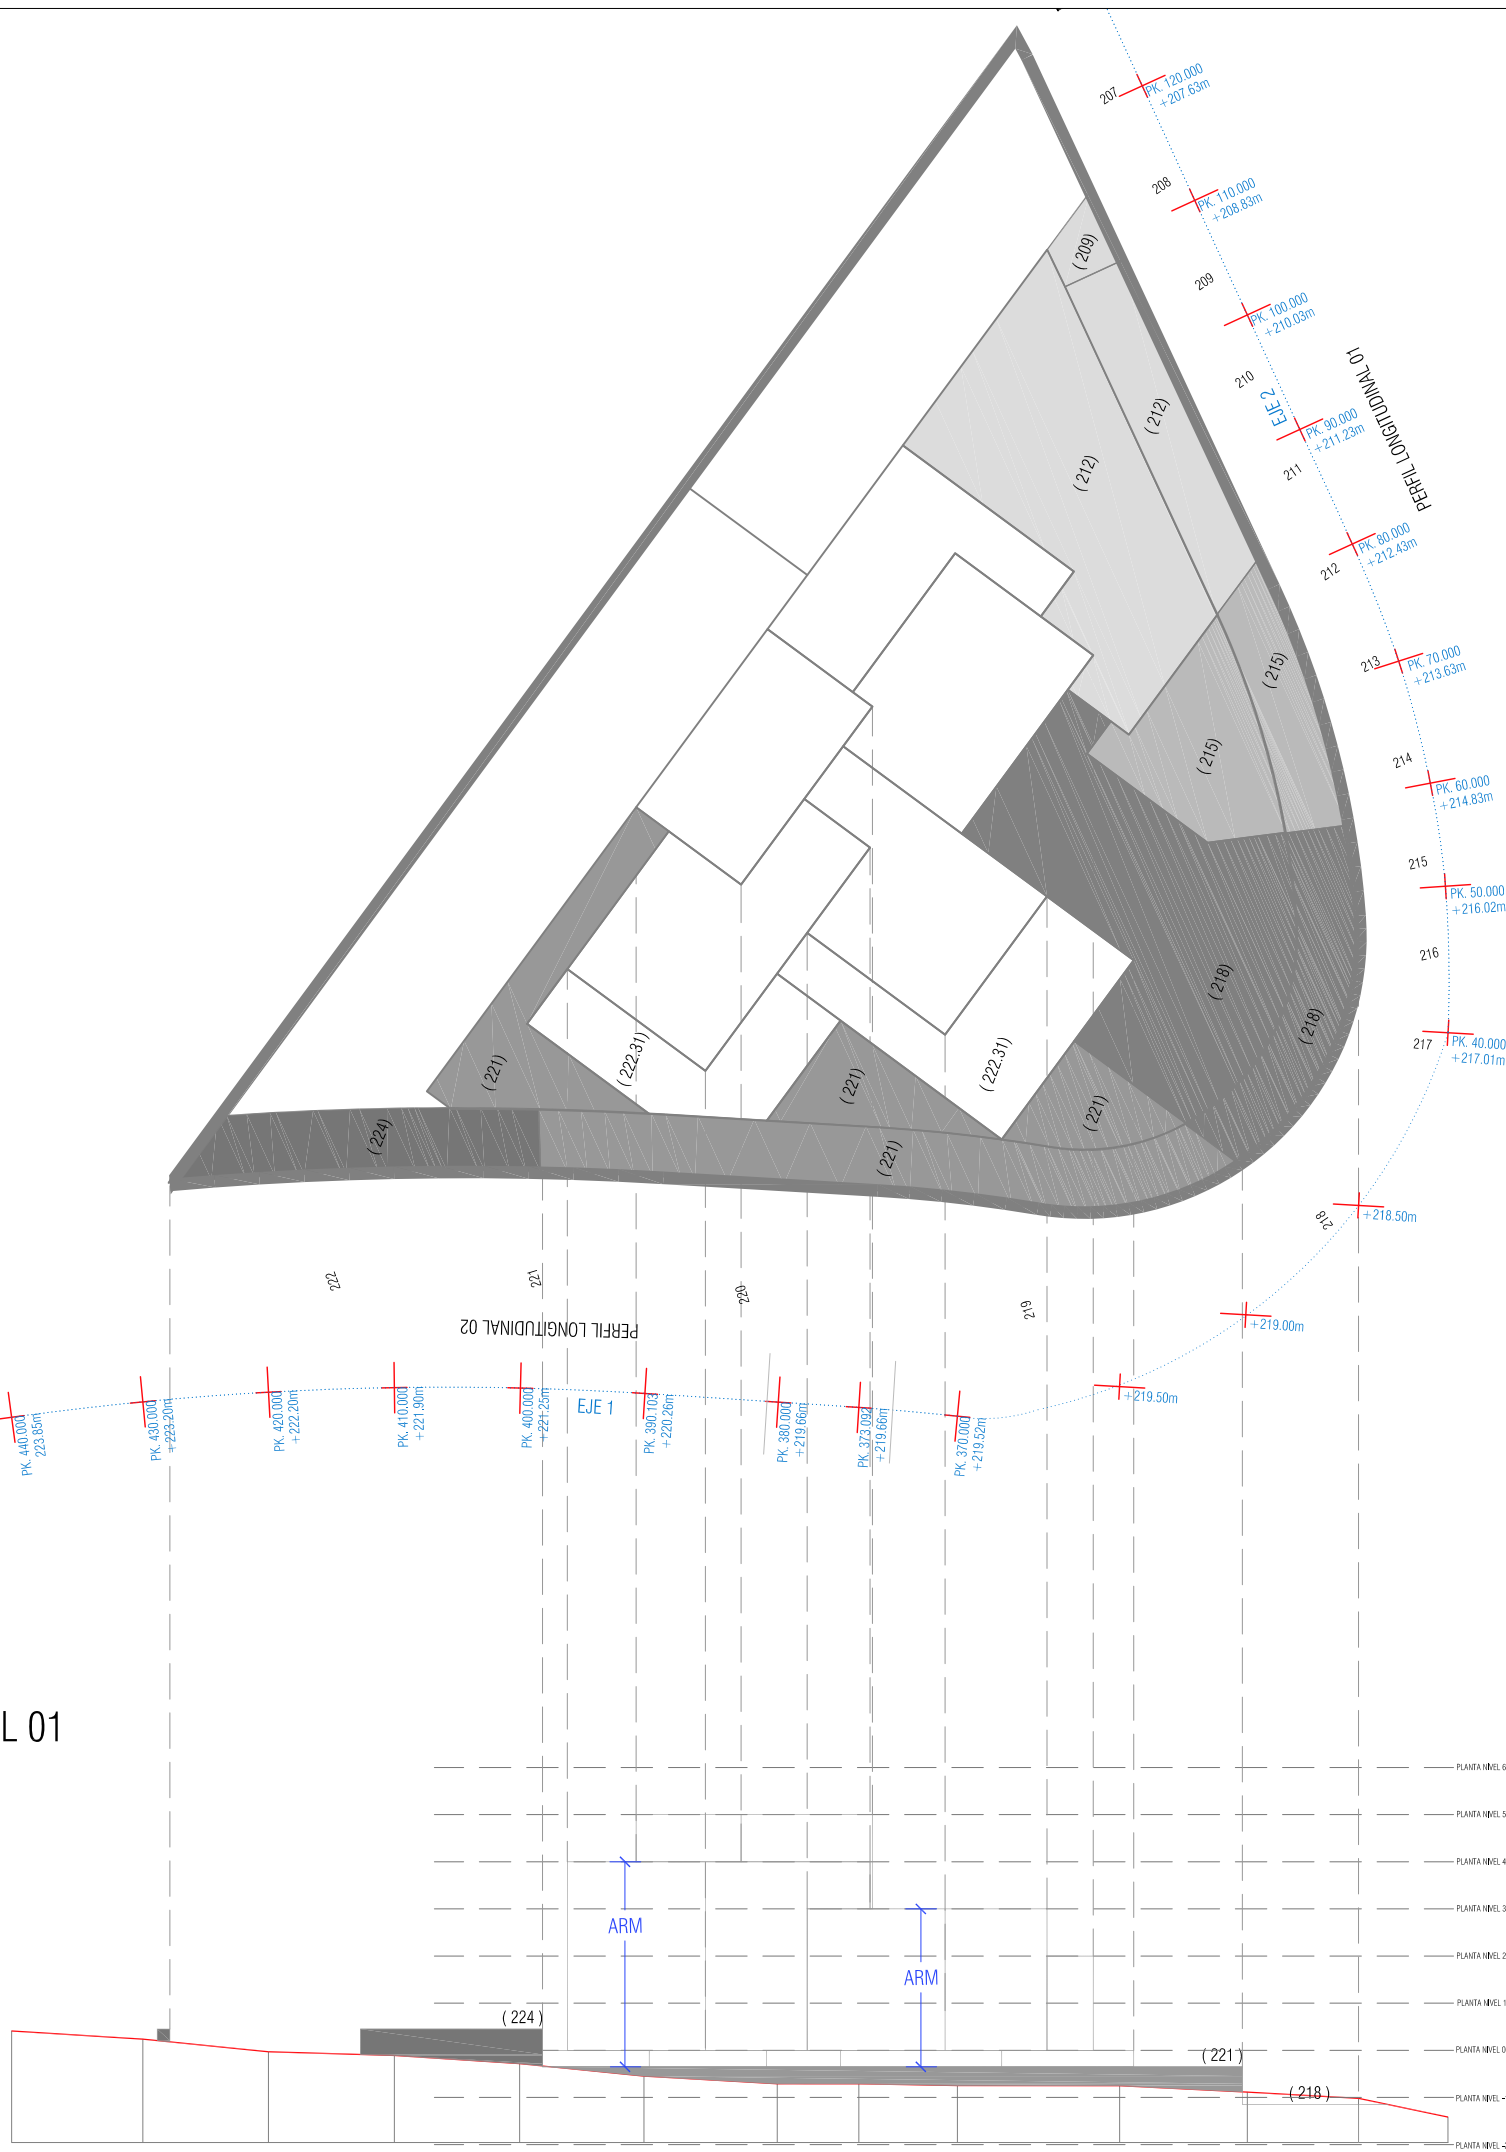

ARM: ALTURA REGULADORA MÁXIMA

ESTUDIO DE DETALLE PARCELA 8
SECTOR PARQUE TECNOLÓGICO



TÉRMINO MUNICIPAL DE SANTA CRUZ DE TENERIFE

PLANO DE

MANZANA 8. ESTADO ACTUAL
TOPOGRAFICO Y PERFILES VIARIOS

ENERO 2017 1:400

ARQUITECTOS: INGENIERO TÉCNICO DE OBRAS PÚBLICAS: PLANO Nº

RUBEN HENRÍQUEZ GUIMERA Nº COLEGIADO: 960 JOSÉ LUCAS DELGADO GORRIN Nº COLEGIADO: 1.820 MANUEL GALVÁN GARCÍA Nº COLEGIADO: 9.317