


PLANTA GENERAL

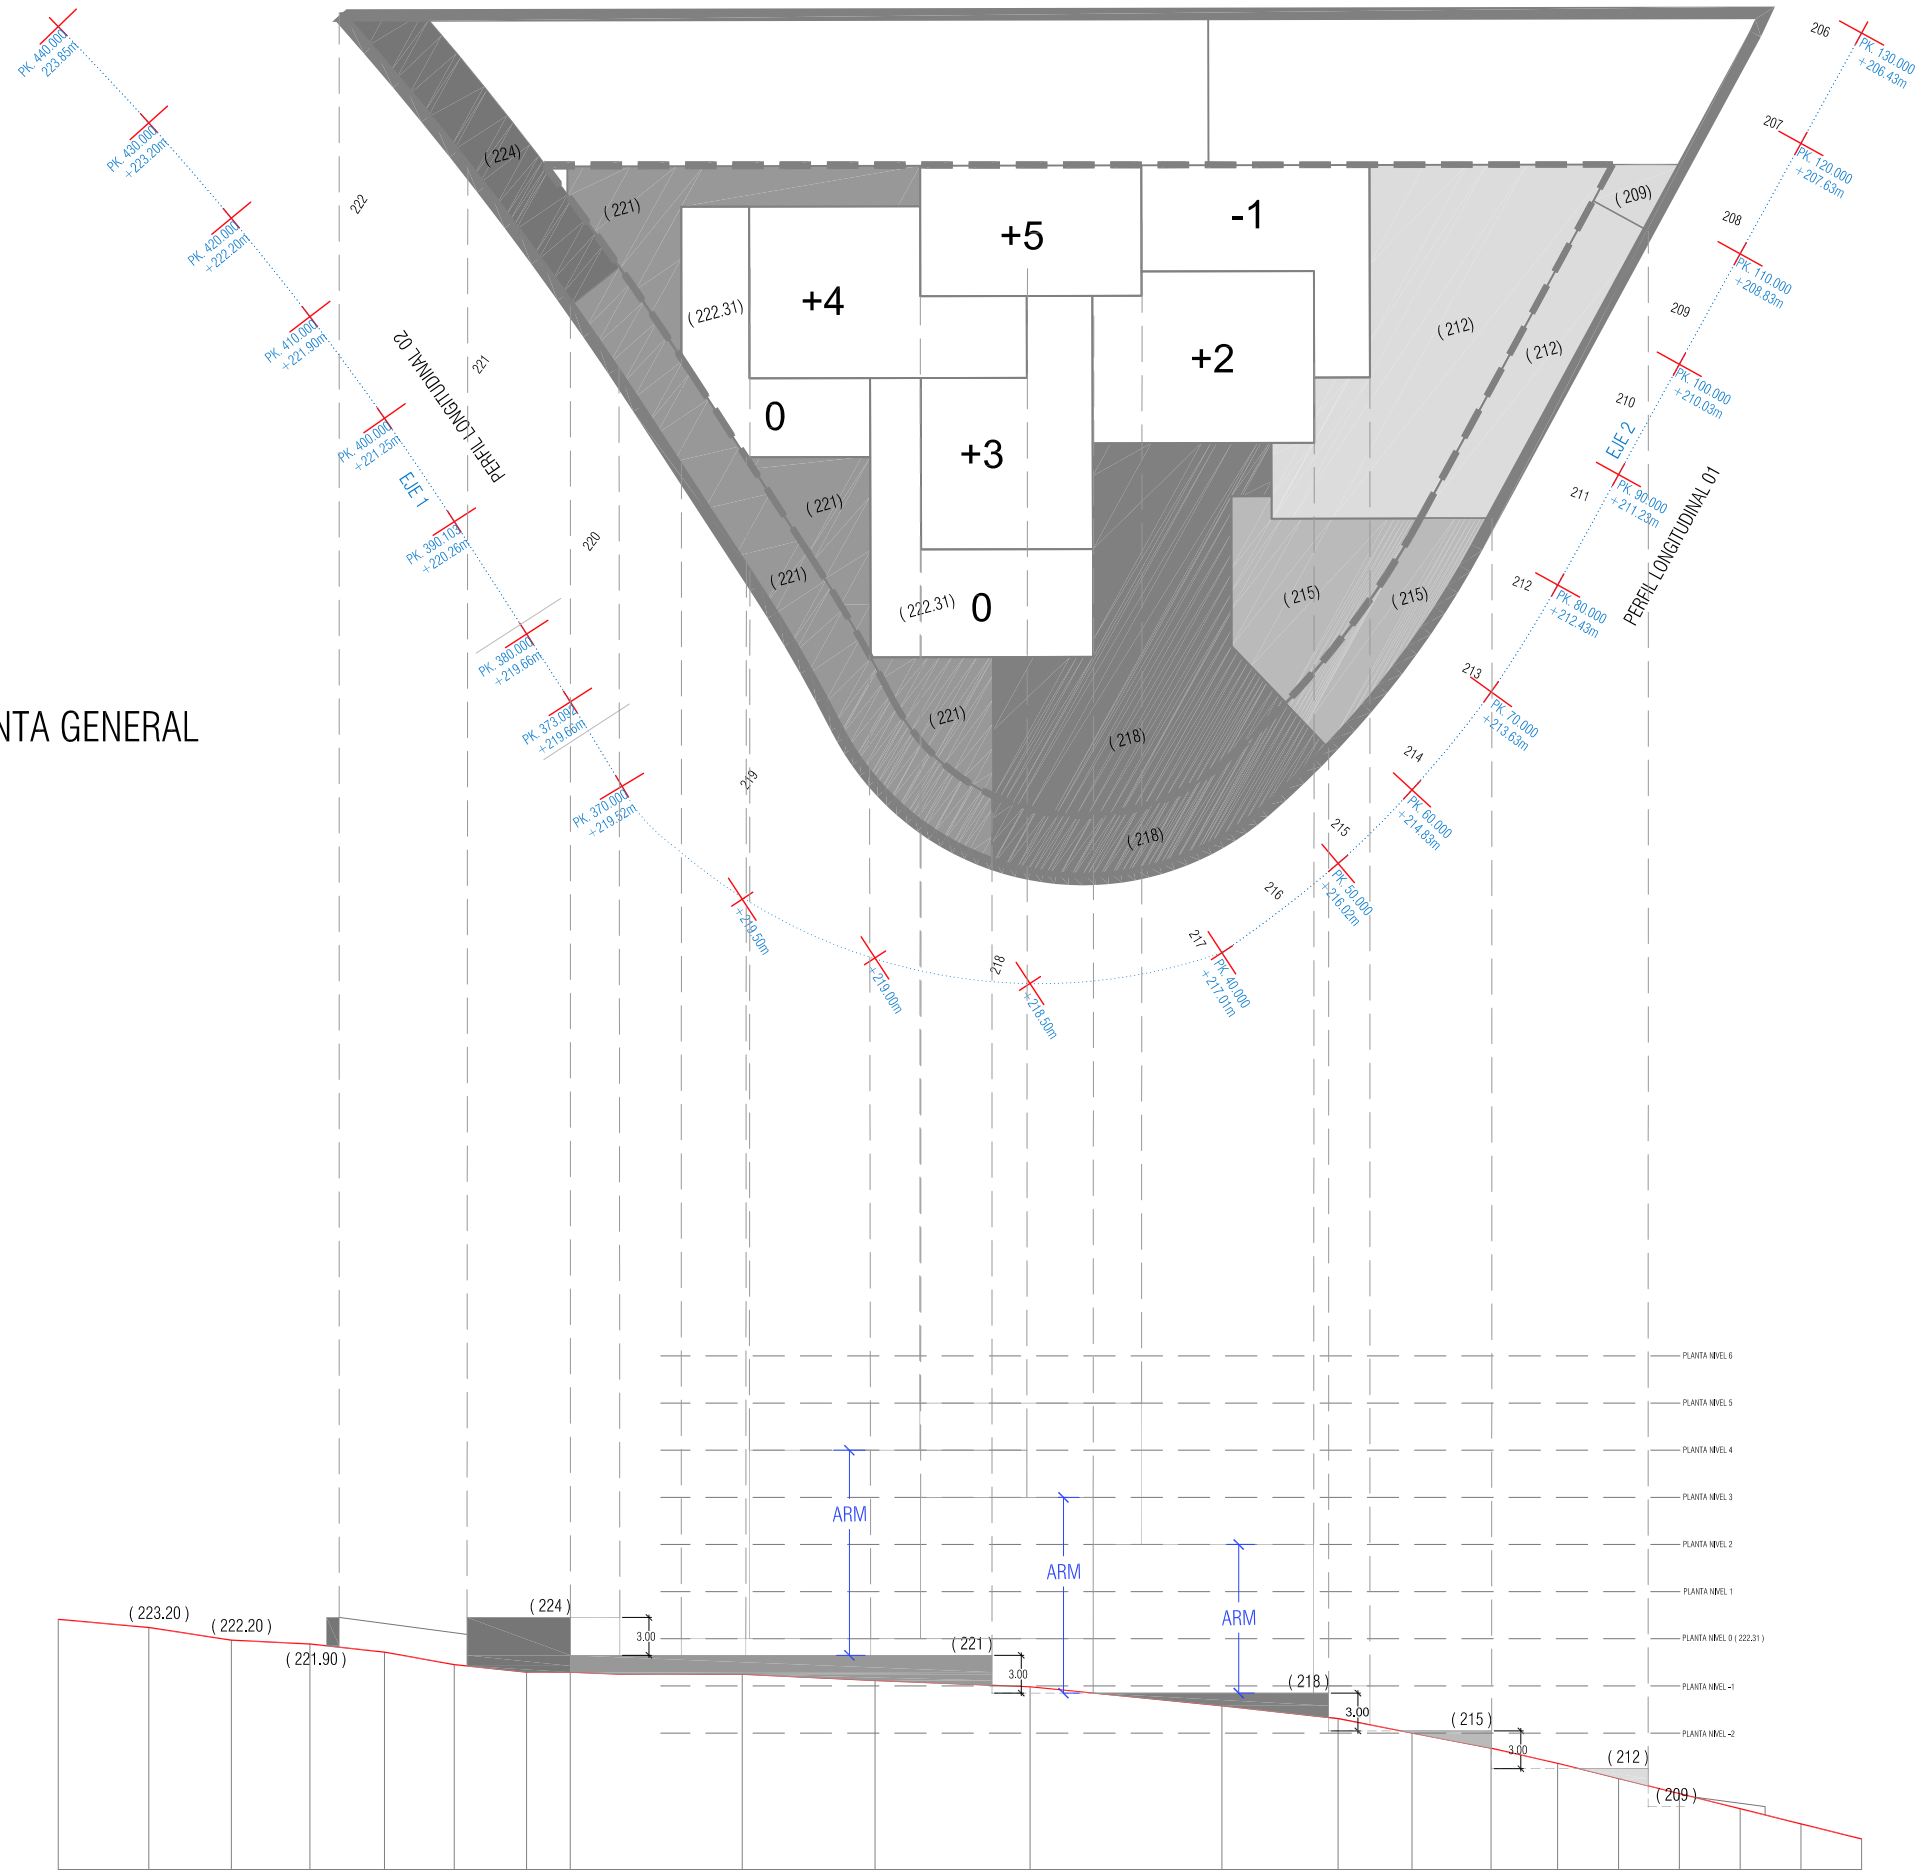

PERFIL LONGITUDINAL 02

ARM: ALTURA REGULADORA MÁXIMA

ESTUDIO DE DETALLE PARCELA 8
SECTOR PARQUE TECNOLÓGICO



TÉRMINO MUNICIPAL DE SANTA CRUZ DE TENERIFE
PLANO DE
**MANZANA 8. ESTADO ACTUAL
TOPOGRAFICO Y PERFILES VIARIOS**
ENERO 2017 1:400

ARQUITECTOS: INGENIERO TÉCNICO DE OBRAS PÚBLICAS: PLANO Nº