



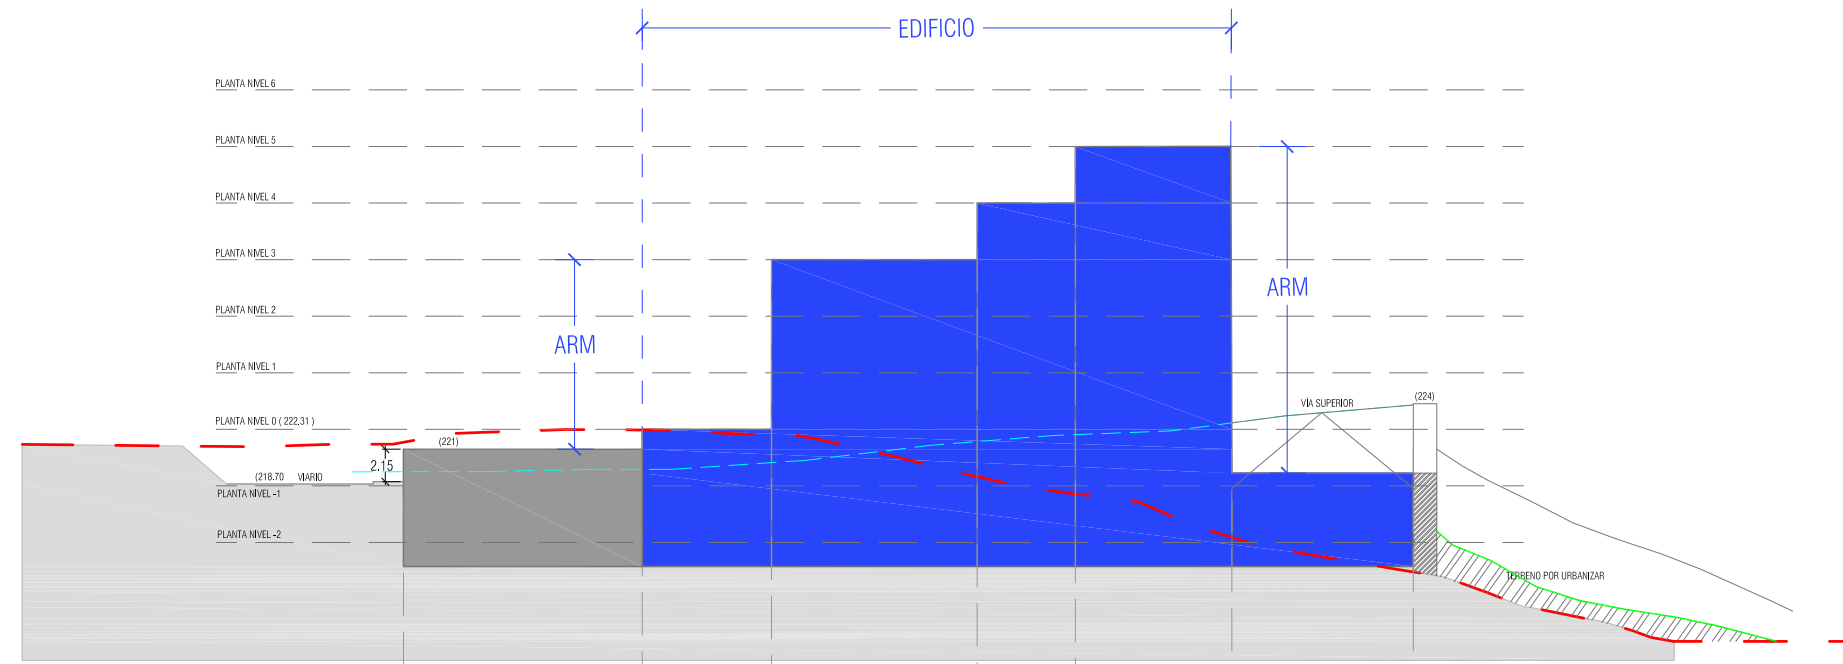

SECCIÓN B-B
1:250

PLANTA
1:250

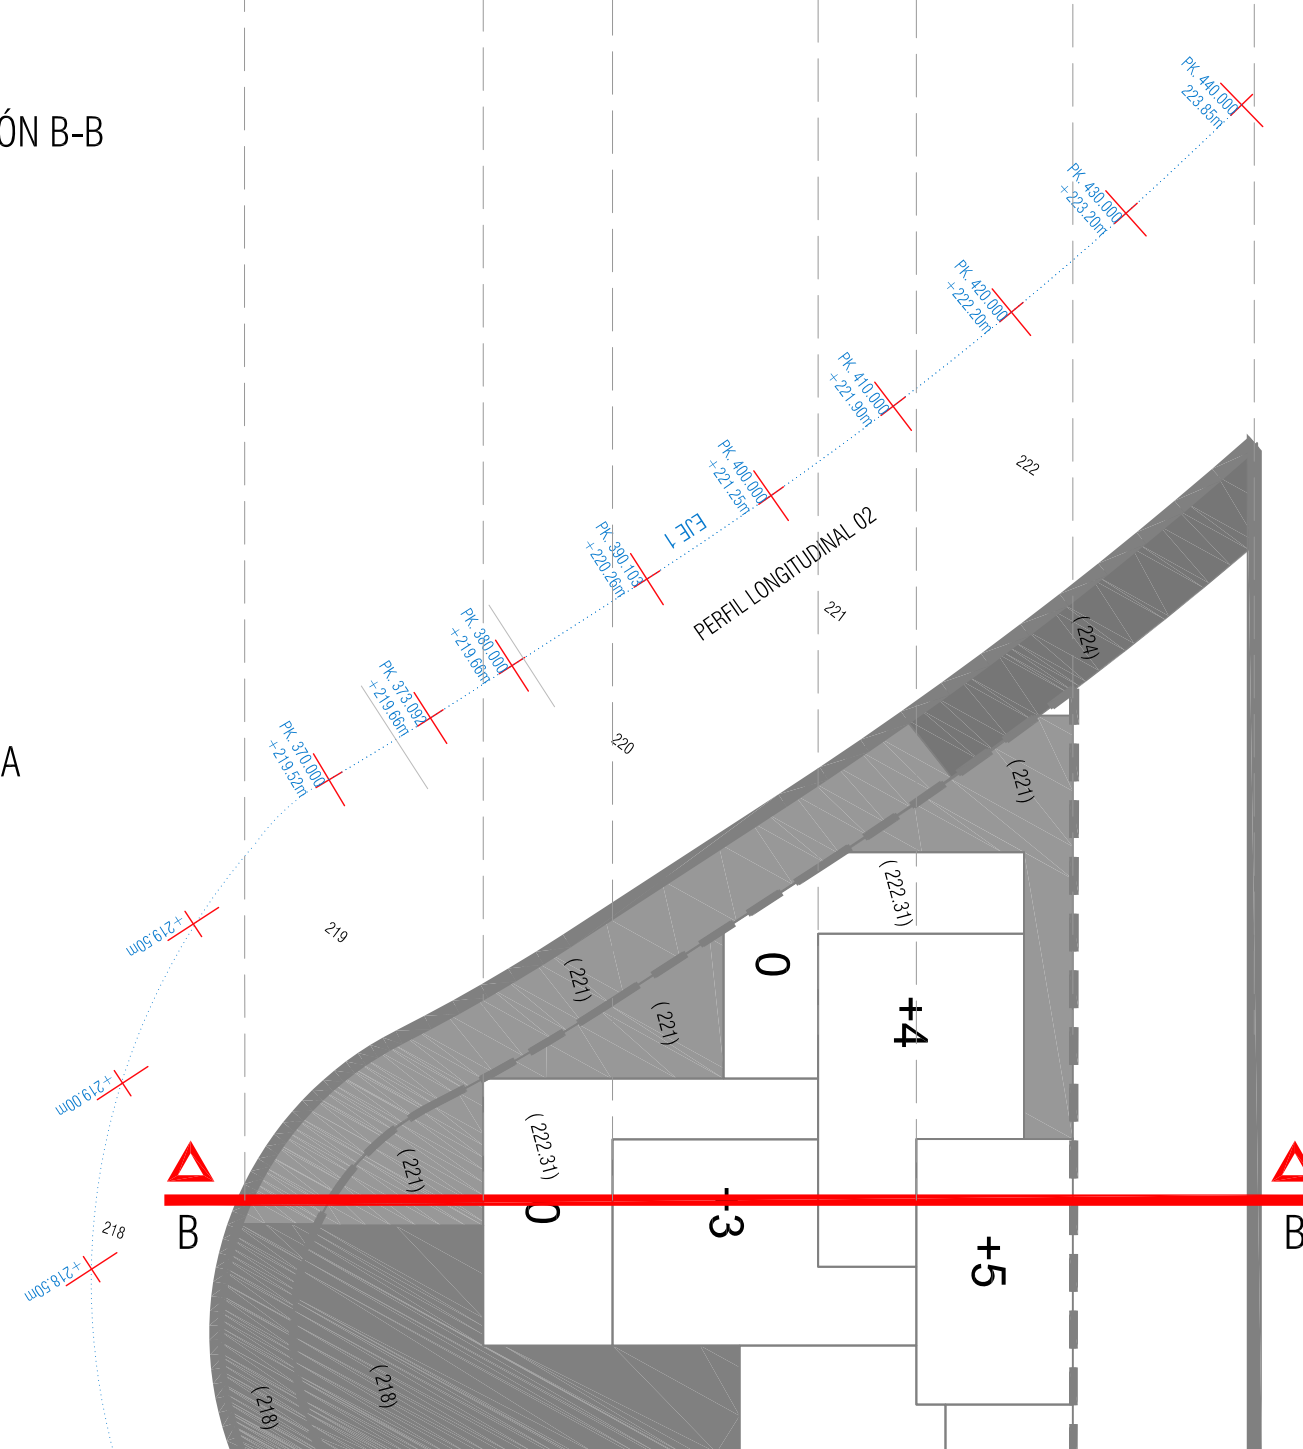

- VOLUMEN DE EDIFICACIÓN
- TERRENO URBANIZADO
- TERRENO NATURAL
- P. LONGITUDINAL 02

ARM: ALTURA REGULADORA MÁXIMA

ESTUDIO DE DETALLE PARCELA 8 SECTOR PARQUE TECNOLÓGICO



TÉRMINO MUNICIPAL DE SANTA CRUZ DE TENERIFE
PLANO DE
MANZANA 8.
SECCIONES. ALTURA VOLUMENES
ENERO 2017
ESCALAS 1/250
PLANO Nº