


SECCIÓN C-C
1:250

PLANTA
1:250

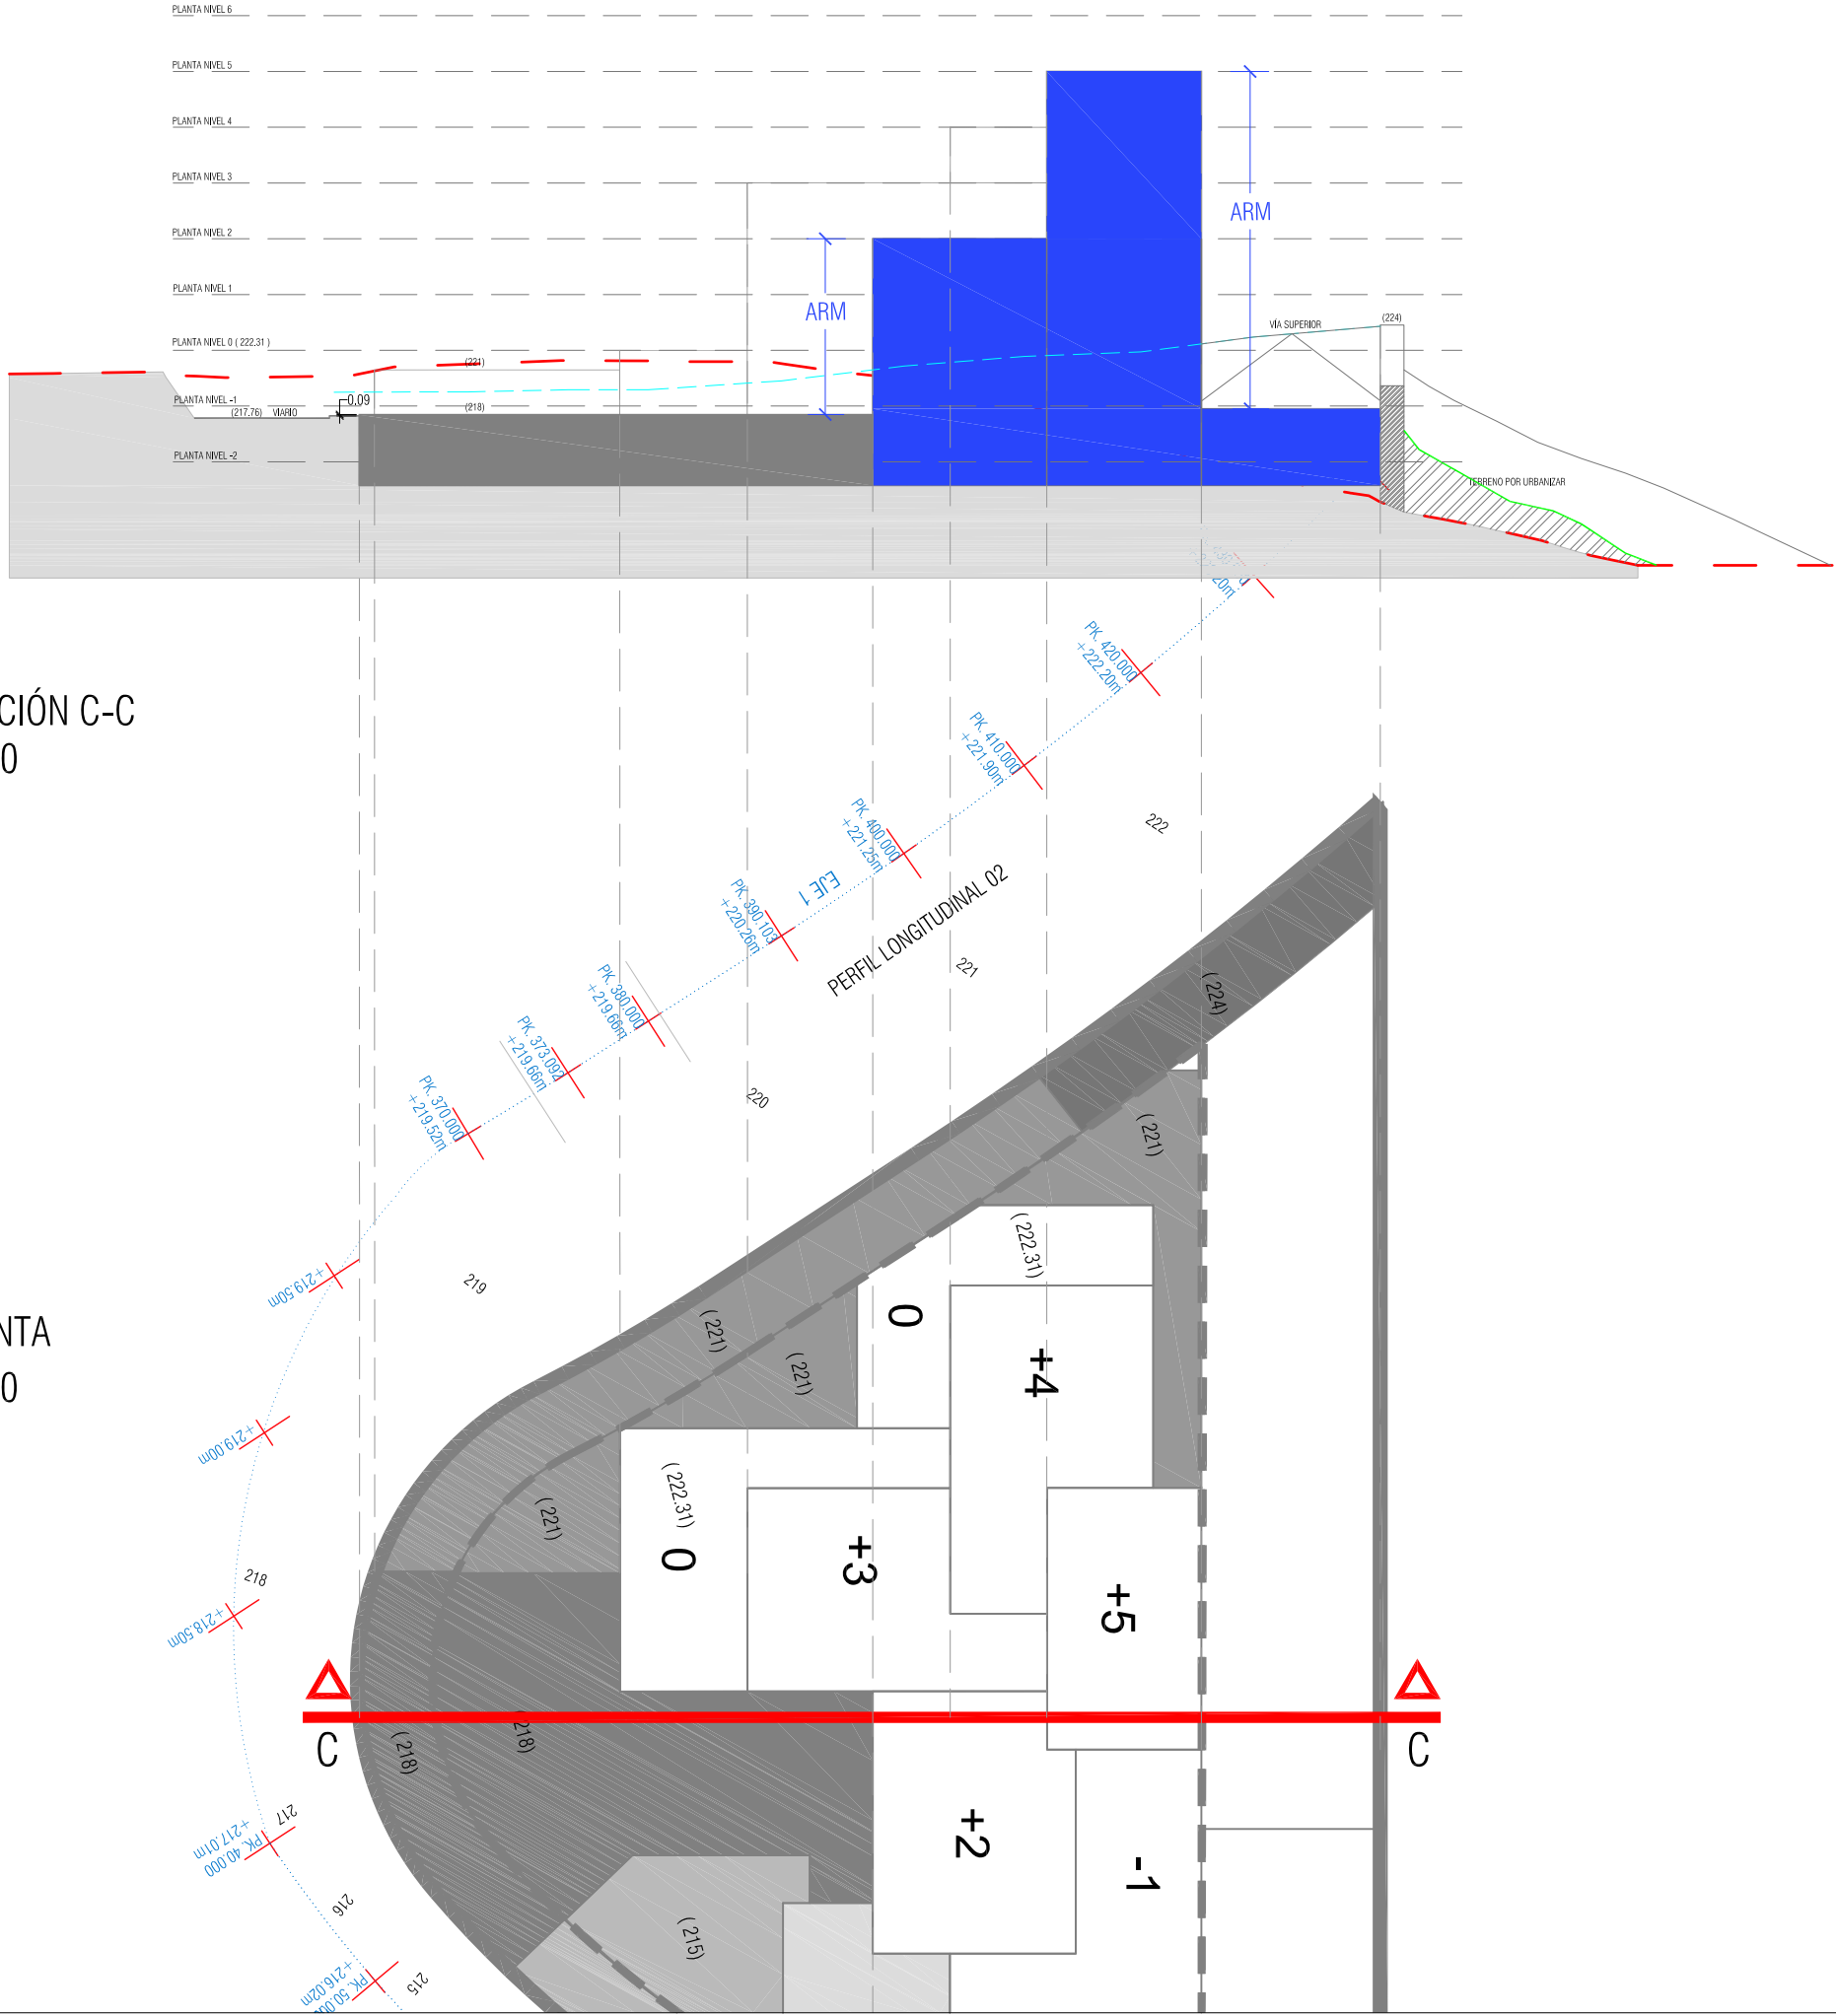

- VOLUMEN DE EDIFICACIÓN
- TERRENO URBANIZADO
- TERRENO NATURAL
- P. LONGITUDINAL 02

ARM: ALTURA REGULADORA MÁXIMA

ESTUDIO DE DETALLE PARCELA 8
SECTOR PARQUE TECNOLÓGICO



TÉRMINO MUNICIPAL DE SANTA CRUZ DE TENERIFE
PLANO DE

MANZANA 8.
SECCIONES. ALTURA VOLUMENES

ENERO 2017 ESCALAS 1/250 PLANO Nº

ARQUITECTOS: INGENIERO TÉCNICO DE OBRAS PÚBLICAS: