



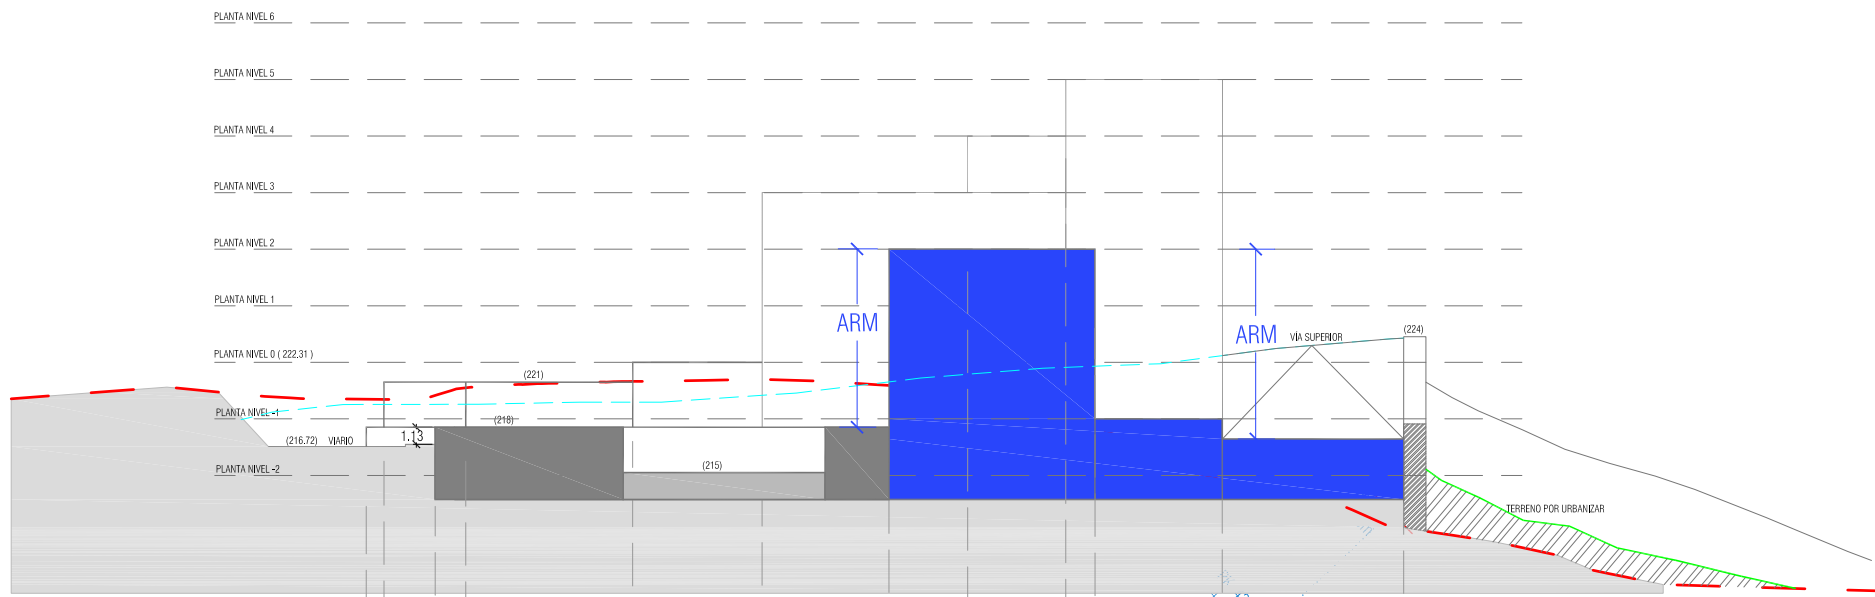

SECCIÓN D-D
1:250

PLANTA
1:250

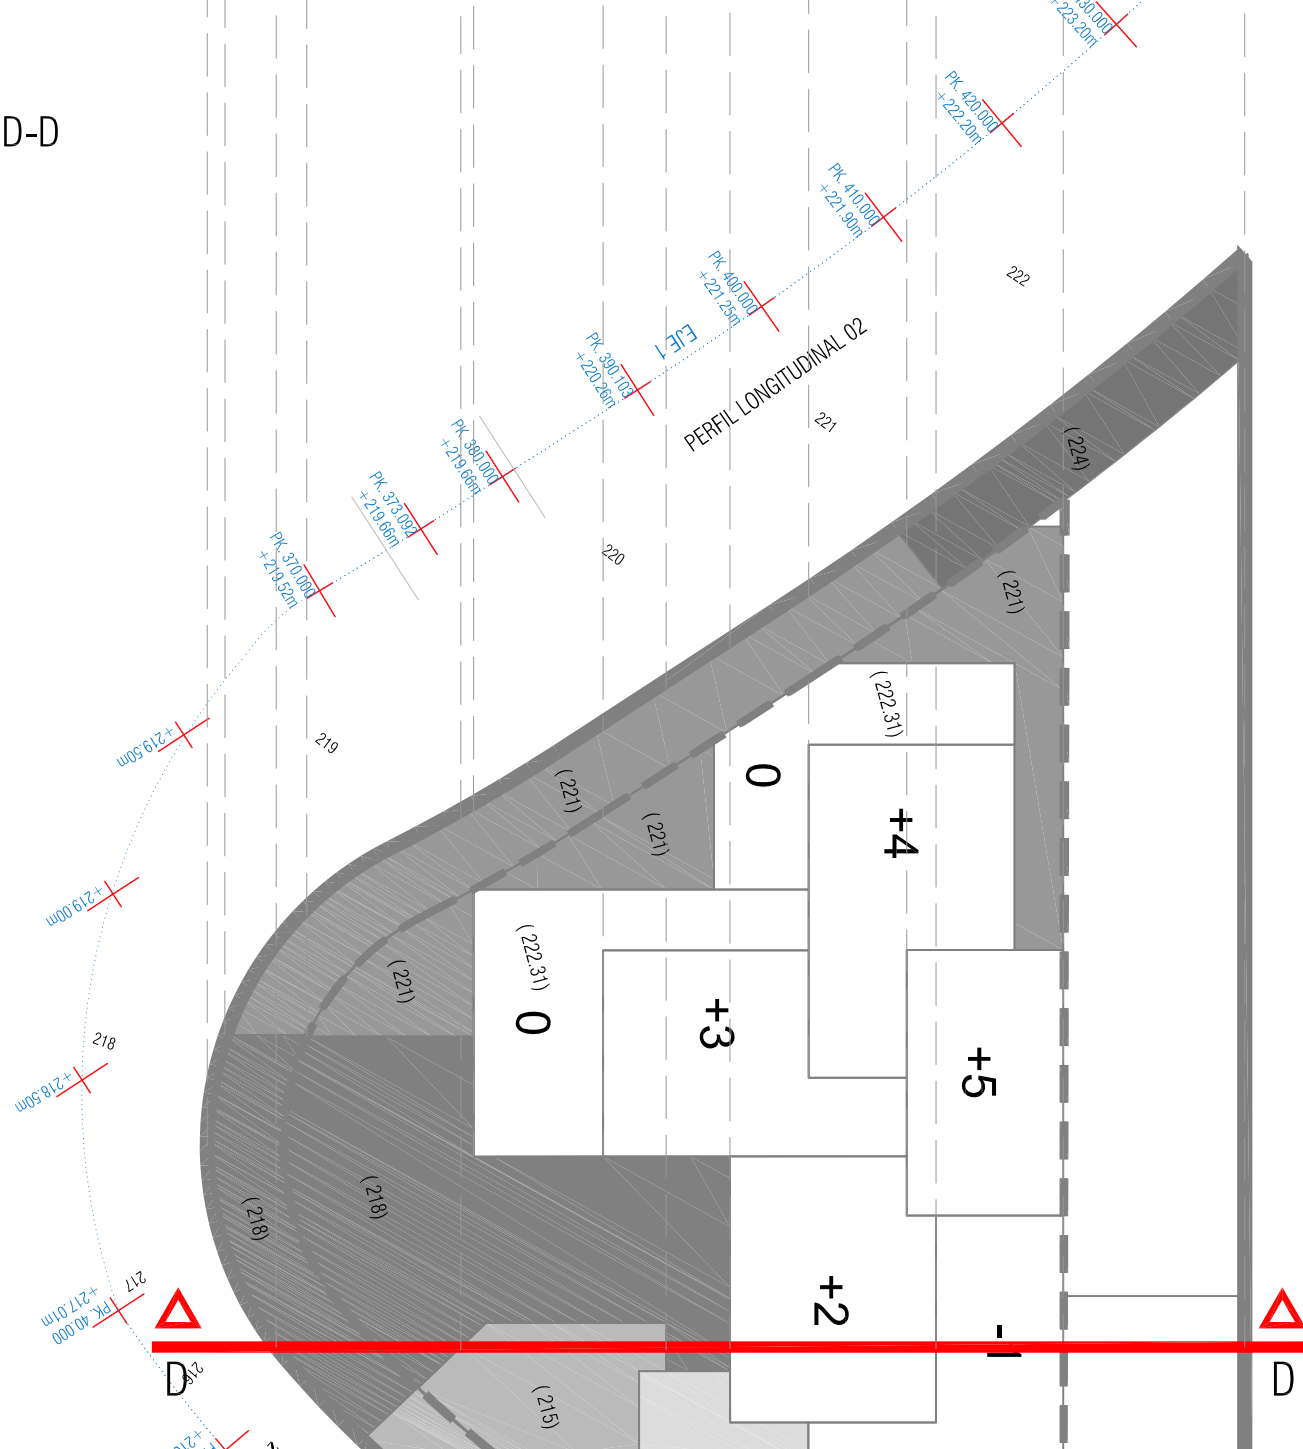

- VOLUMEN DE EDIFICACIÓN
- TERRENO URBANIZADO
- TERRENO NATURAL
- P. LONGITUDINAL 02

ARM: ALTURA REGULADORA MÁXIMA

ESTUDIO DE DETALLE PARCELA 8 SECTOR PARQUE TECNOLÓGICO



TÉRMINO MUNICIPAL DE SANTA CRUZ DE TENERIFE

PLANO DE

MANZANA 8. SECCIONES. ALTURA VOLUMENES

ENERO 2017

ESCALAS 1/250

PLANO Nº

ARQUITECTOS:

INGENIERO TÉCNICO DE
OBRAS PÚBLICAS:

RUBEN HENRÍQUEZ GUIMERA
Nº COLEGIADO: 960

JOSÉ LUCAS DELGADO GORRIN
Nº COLEGIADO: 1.820

MANUEL GALVÁN GARCÍA
Nº COLEGIADO: 9.317