



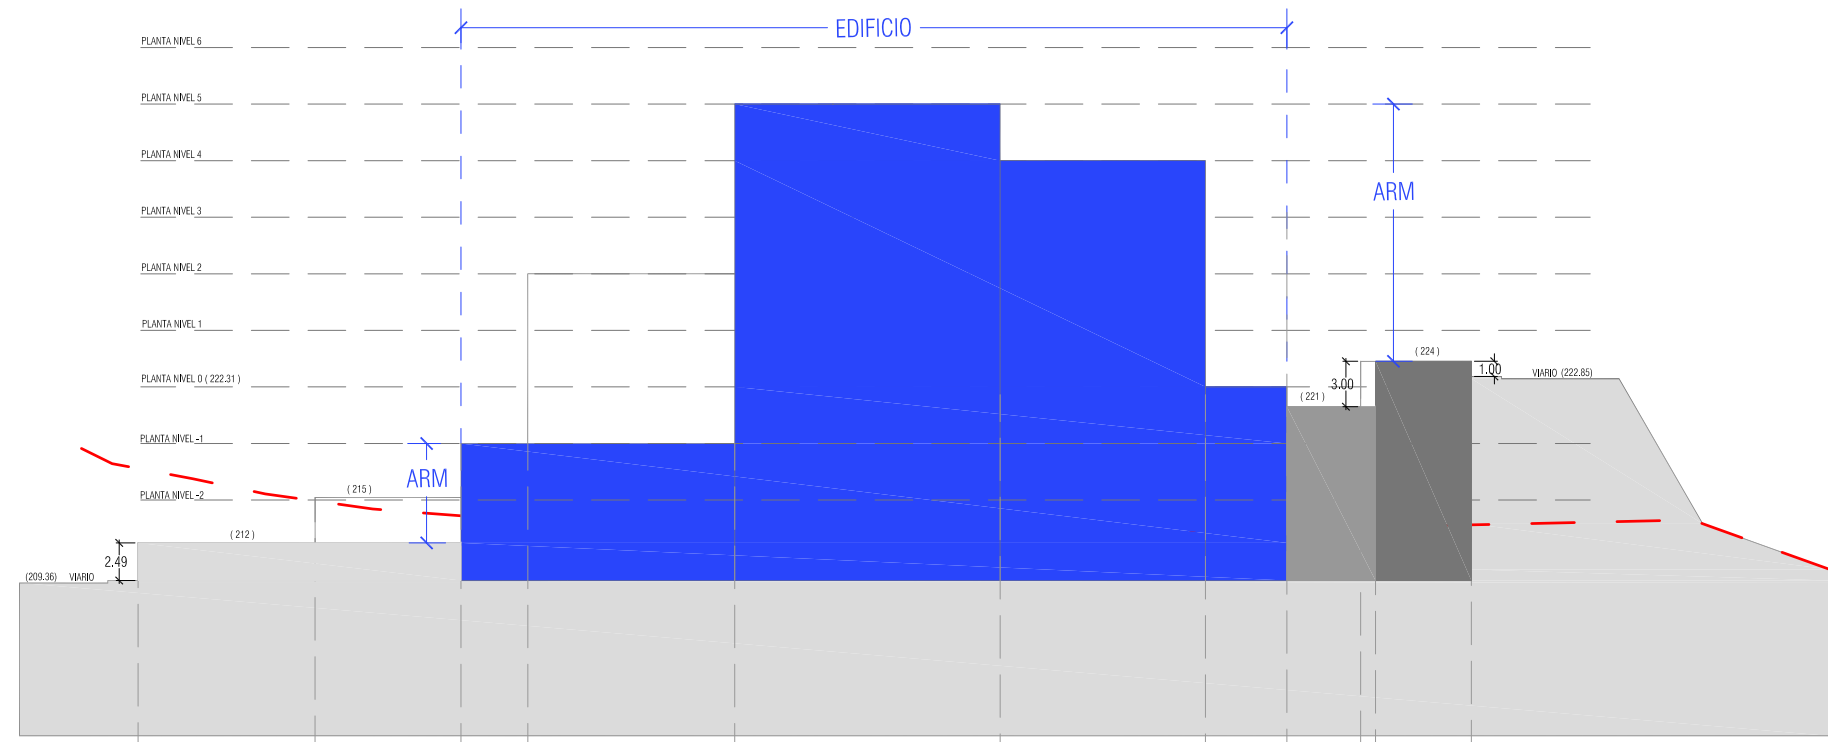

SECCIÓN F-F
1:250

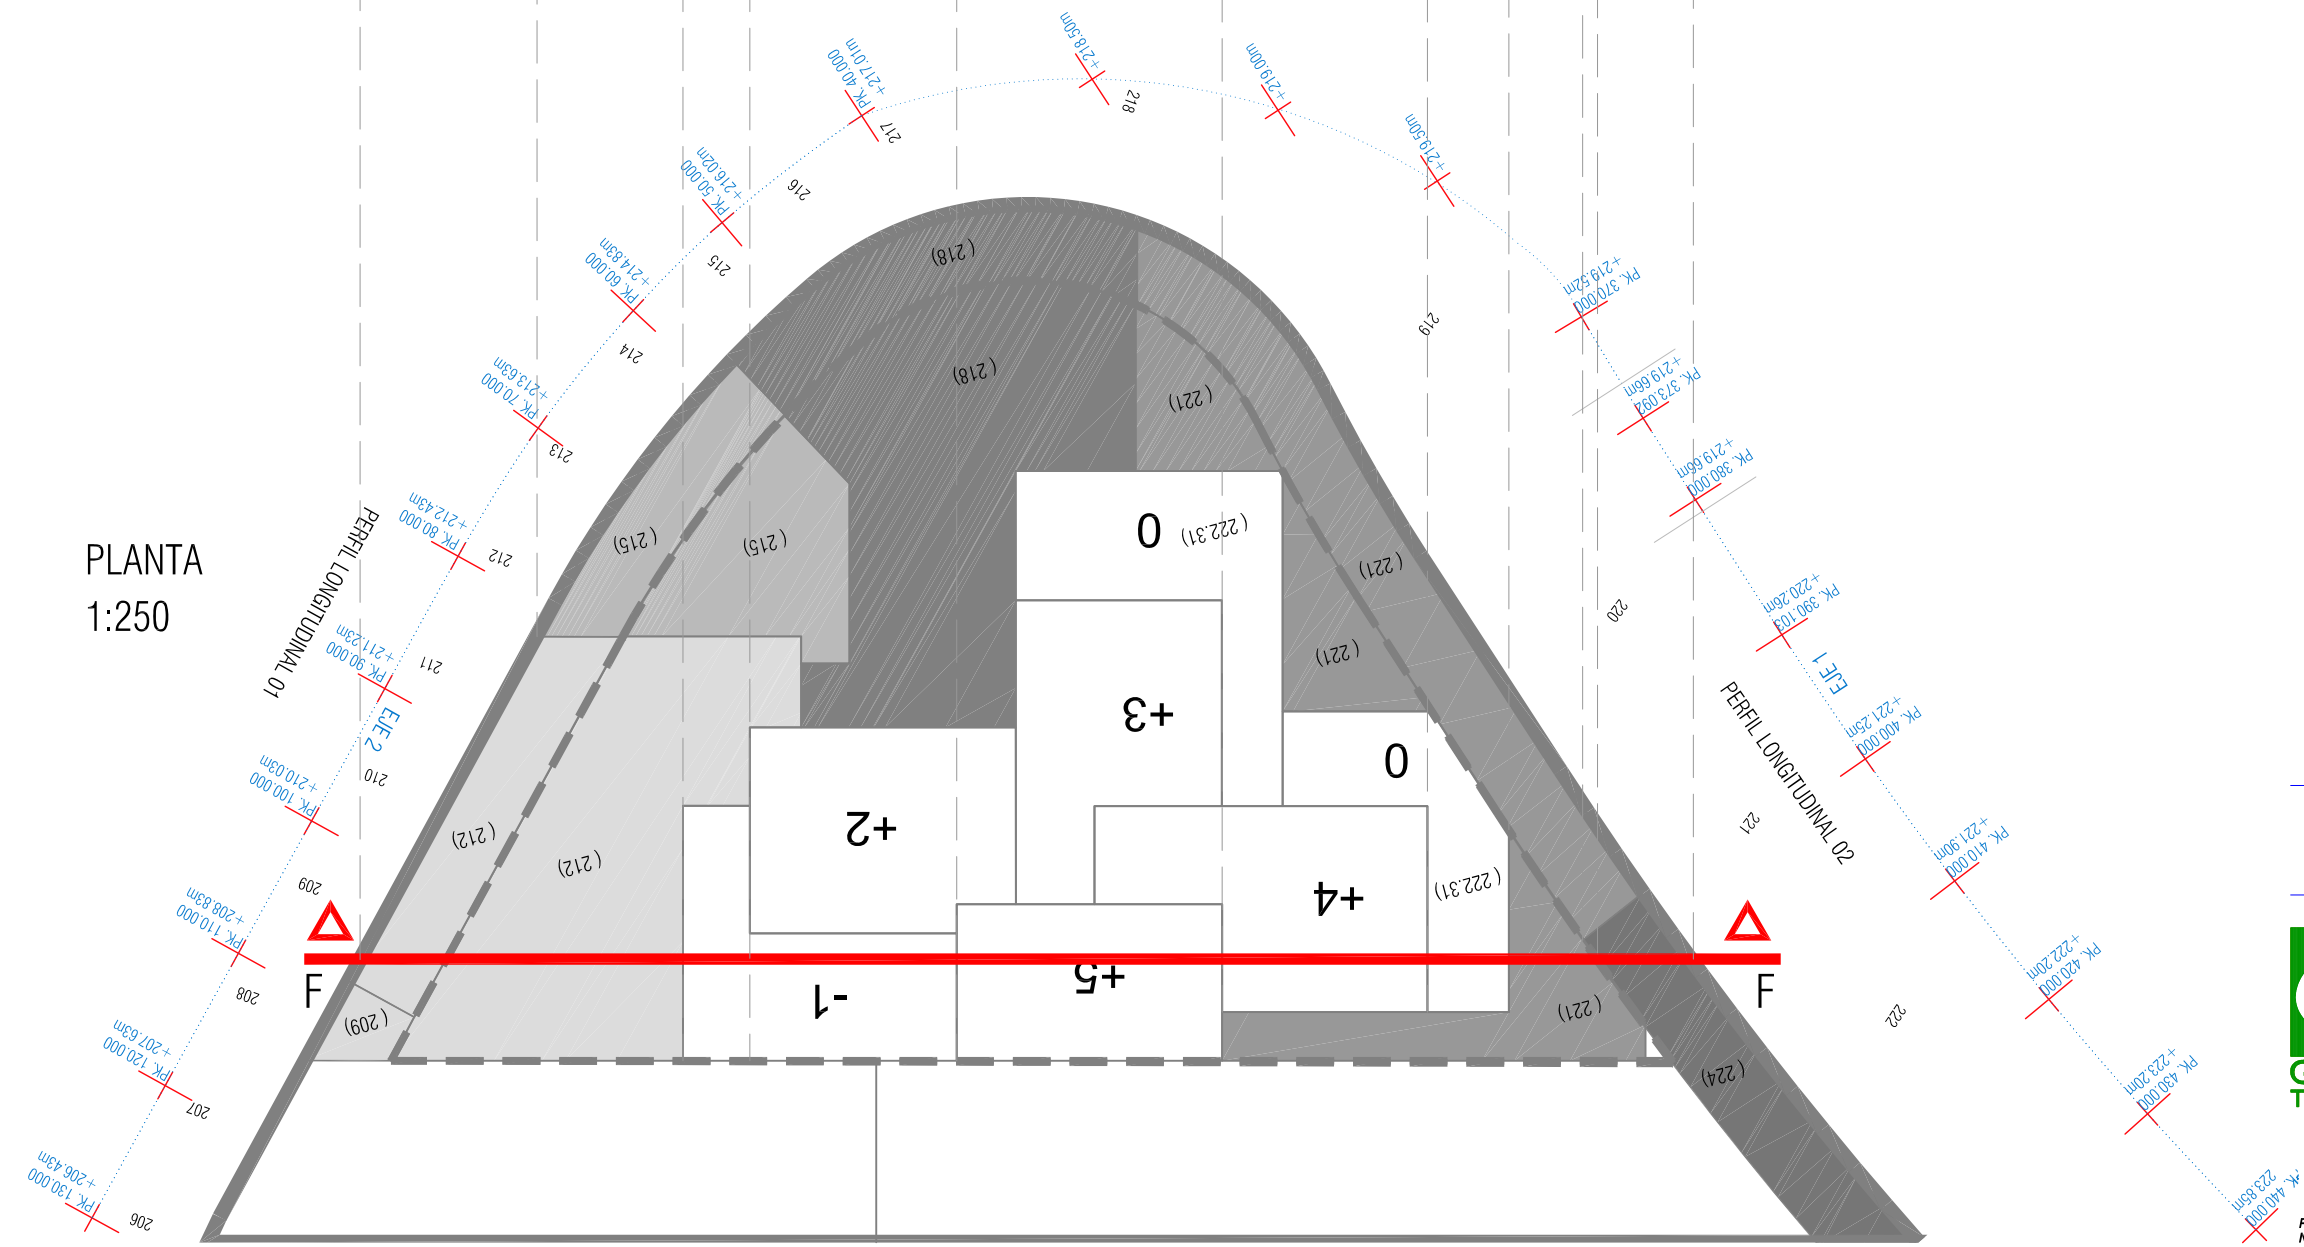

PLANTA
1:250

- VOLUMEN DE EDIFICACIÓN
- TERRENO URBANIZADO
- TERRENO NATURAL

ARM: ALTURA REGULADORA MÁXIMA

ESTUDIO DE DETALLE PARCELA 8 SECTOR PARQUE TECNOLÓGICO



TÉRMINO MUNICIPAL DE SANTA CRUZ DE TENERIFE
PLANO DE
MANZANA 8.
SECCIONES. ALTURA VOLUMENES
ENERO 2017
ESCALAS 1/250
PLANO Nº

ARQUITECTOS: RUBEN HENRÍQUEZ GUIMERA Nº COLEGIADO: 960 JOSÉ LUCAS DELGADO GORRÍN Nº COLEGIADO: 1.820 MANUEL GALVÁN GARCÍA Nº COLEGIADO: 9.317