



PLANTA
Escala: 1/500

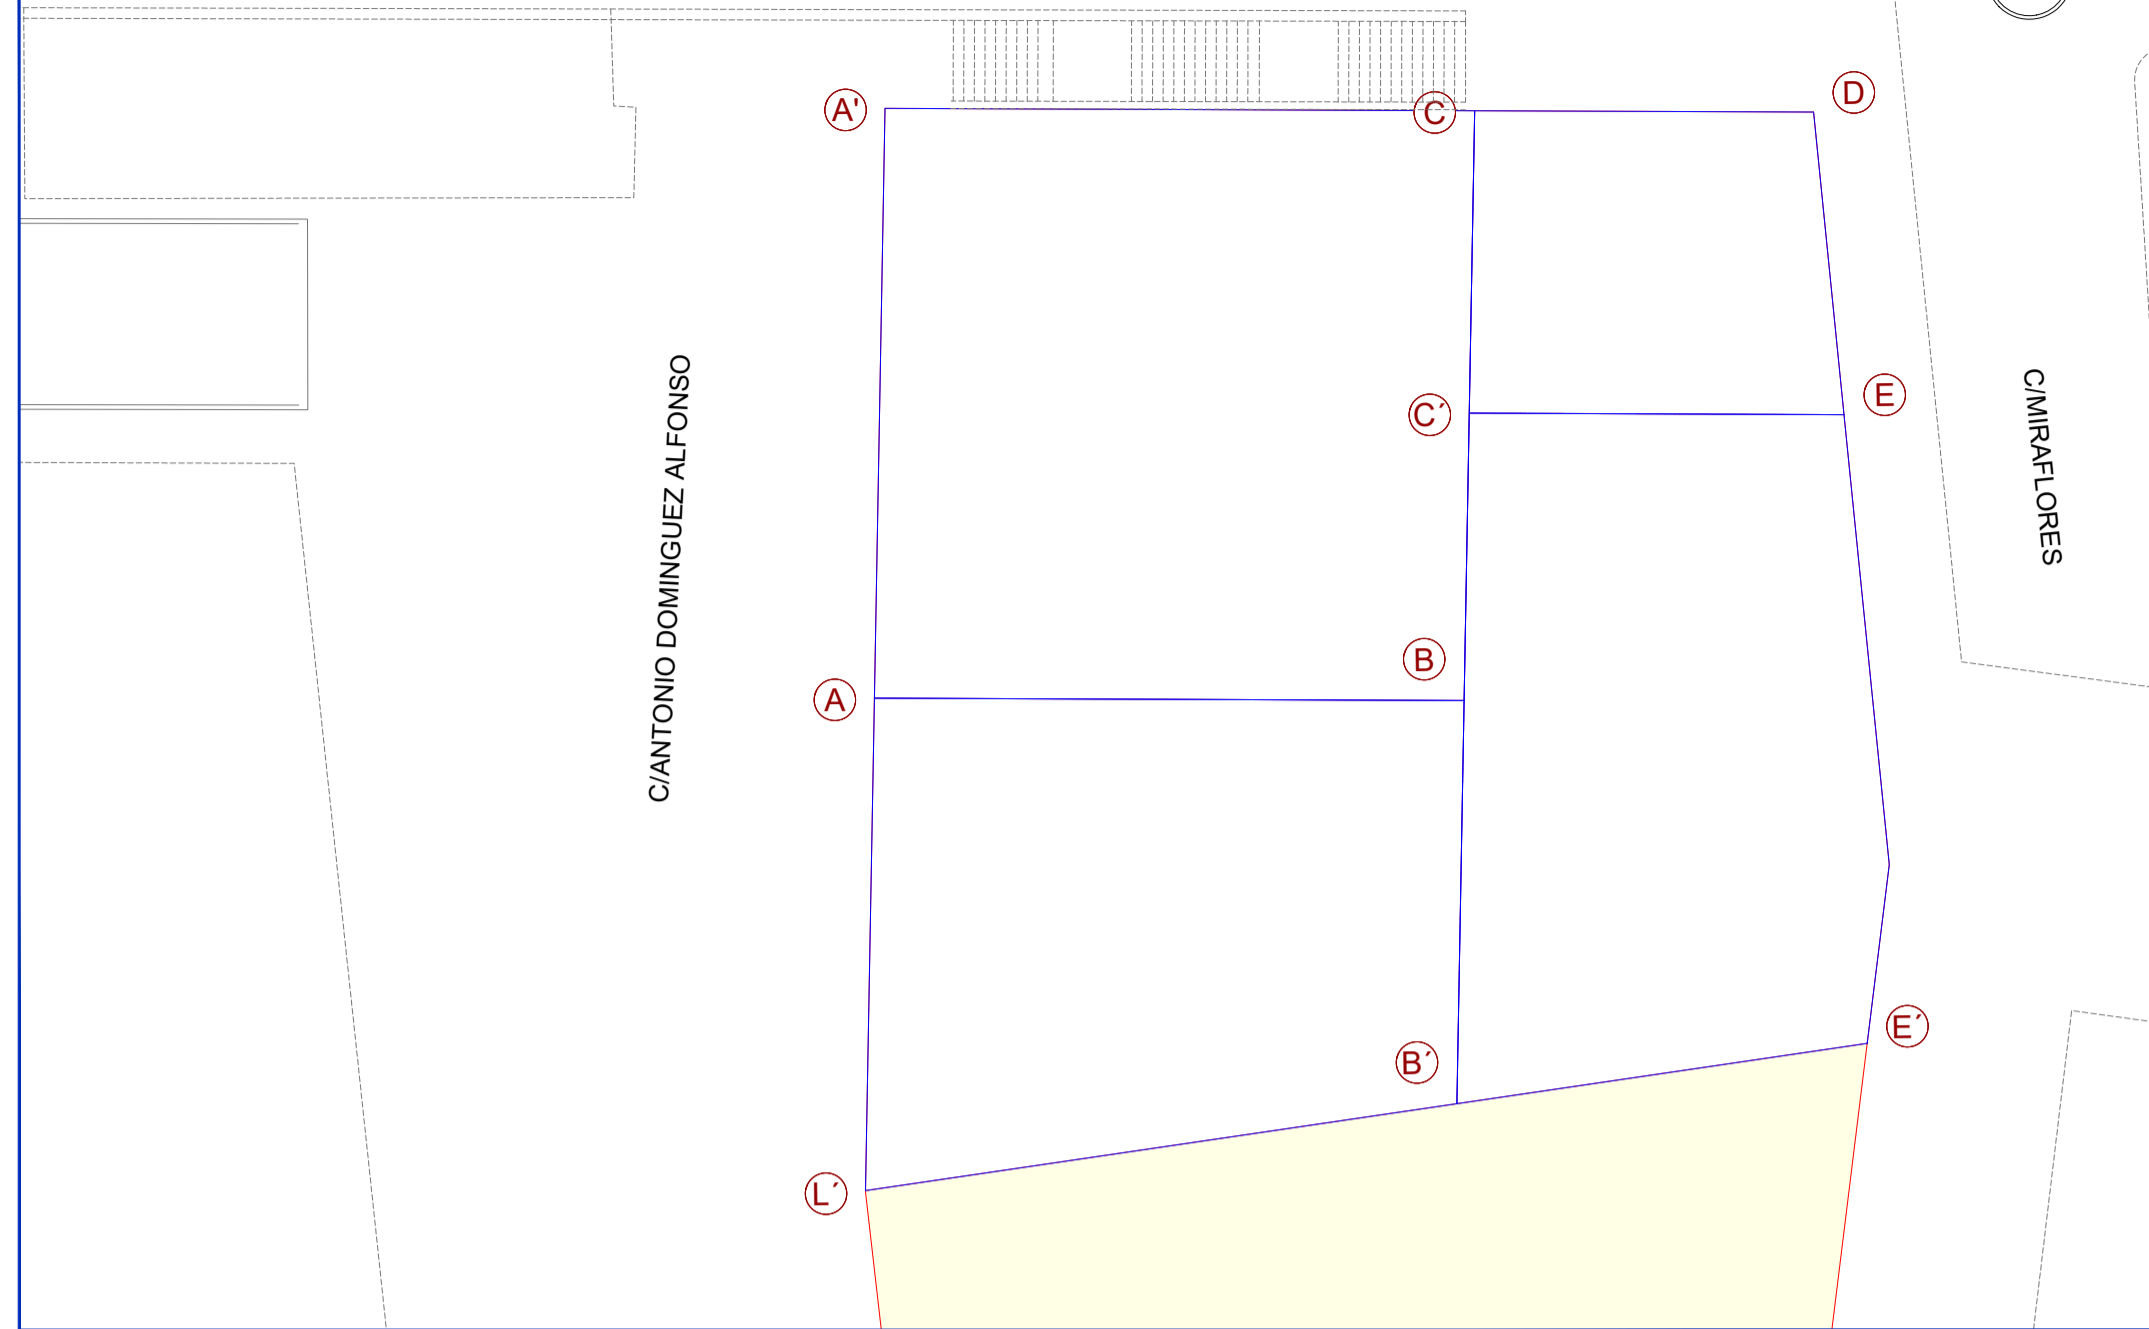

ALZADO: C/ ANTONIO DOMINGUEZ ALFONSO
Escala: 1/200

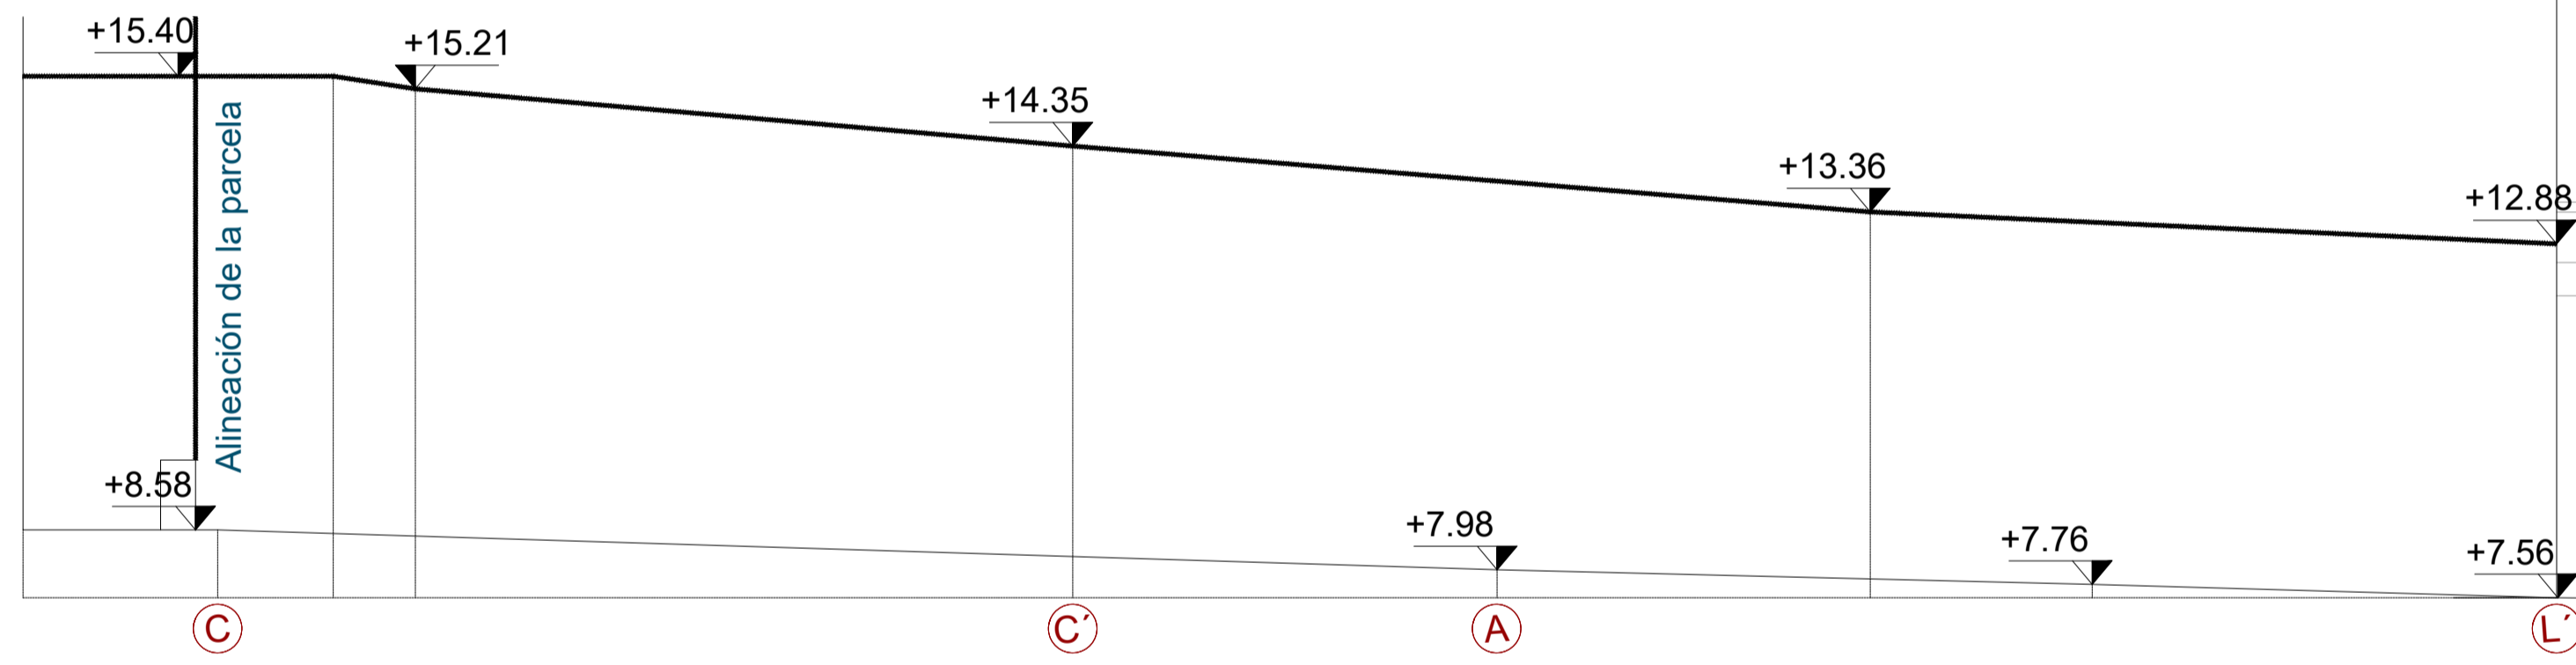

ALZADO: C/ MIRAFLORES
Escala: 1/200

