PLANTA
Escala: 1/500

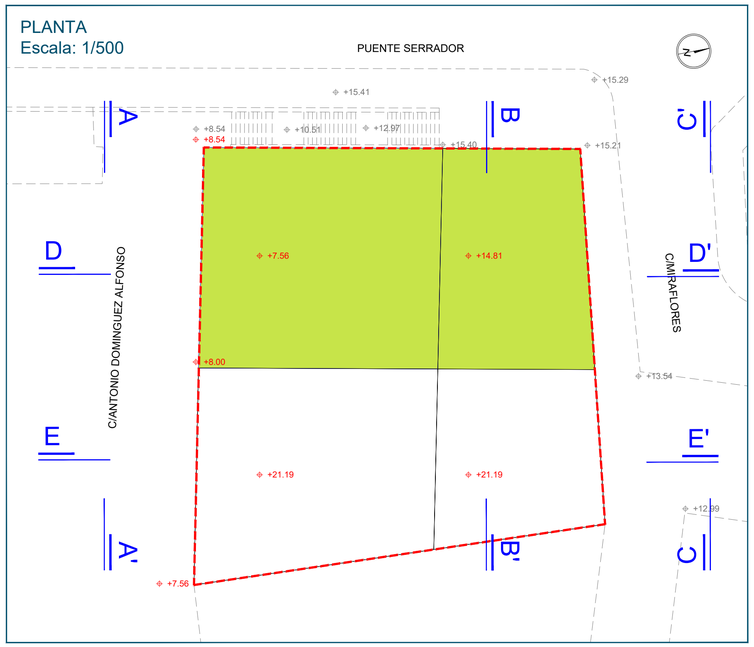

SECCIÓN B-B'
FACHADA INTERIOR C/ ANTONIO DOMINGUEZ ALFONSO
Escala: 1/200

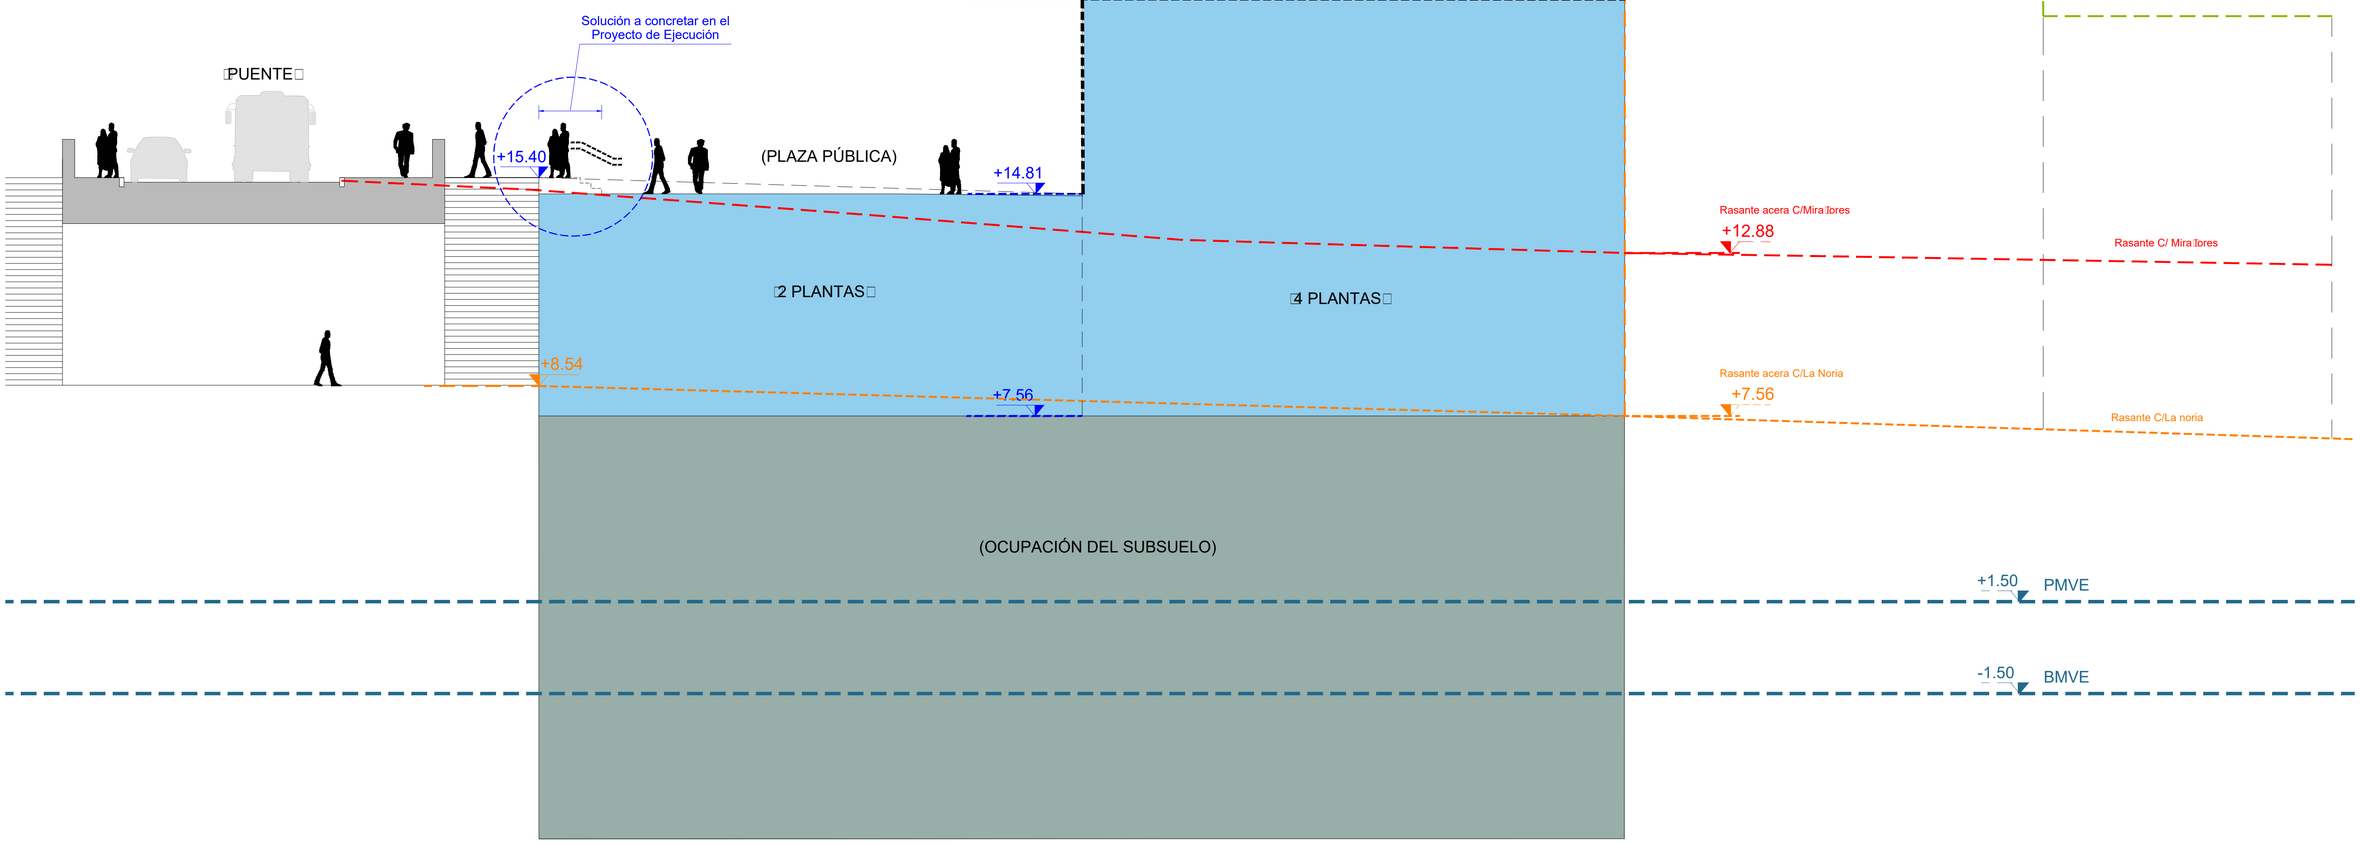

Santa Cruz de Tenerife AYUNTAMIENTO — VIVIENDAS MUNICIPALES	Empresa Consultora: TRAZAS INGENIERÍA	Autor: EDUARDO J. ARMAS PIÑERO, Arquitecto, Colegiado Nº:3.287	Título: ESTUDIO DE DETALLE DE LA PARCELA ADYACENTE AL PUENTE GENERAL SERRADOR ENTRE LAS CALLES MIRAFLORES Y LA CALLE ANTONIO DOMÍNGUEZ ALFONSO T.M. DE SANTA CRUZ DE TENERIFE T.M. DE SANTA CRUZ DE TENERIFE	Escalas: UNE A-3 Esc 1:200 (0.0 1 2 4 m; 0.5 1.5)	Plano: APÉNDICE Nº 8: SECCIONES TRANSVERSALES PROPUESTAS	Fecha: ENERO 2019 / Revisión: 02	Nº Plano: AP-8 / Hoja: 2 de 5