PLANTA
Escala: 1/500

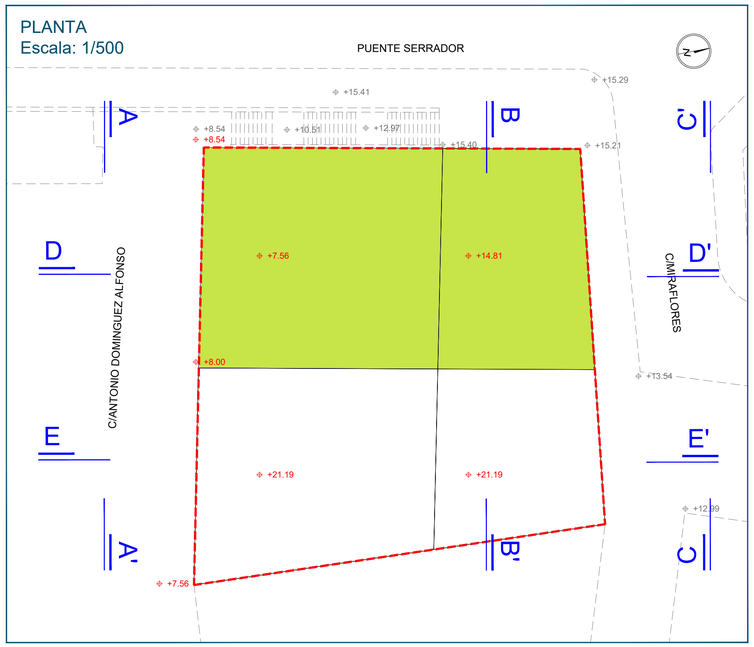

SECCIÓN E-E'
Escala: 1/200

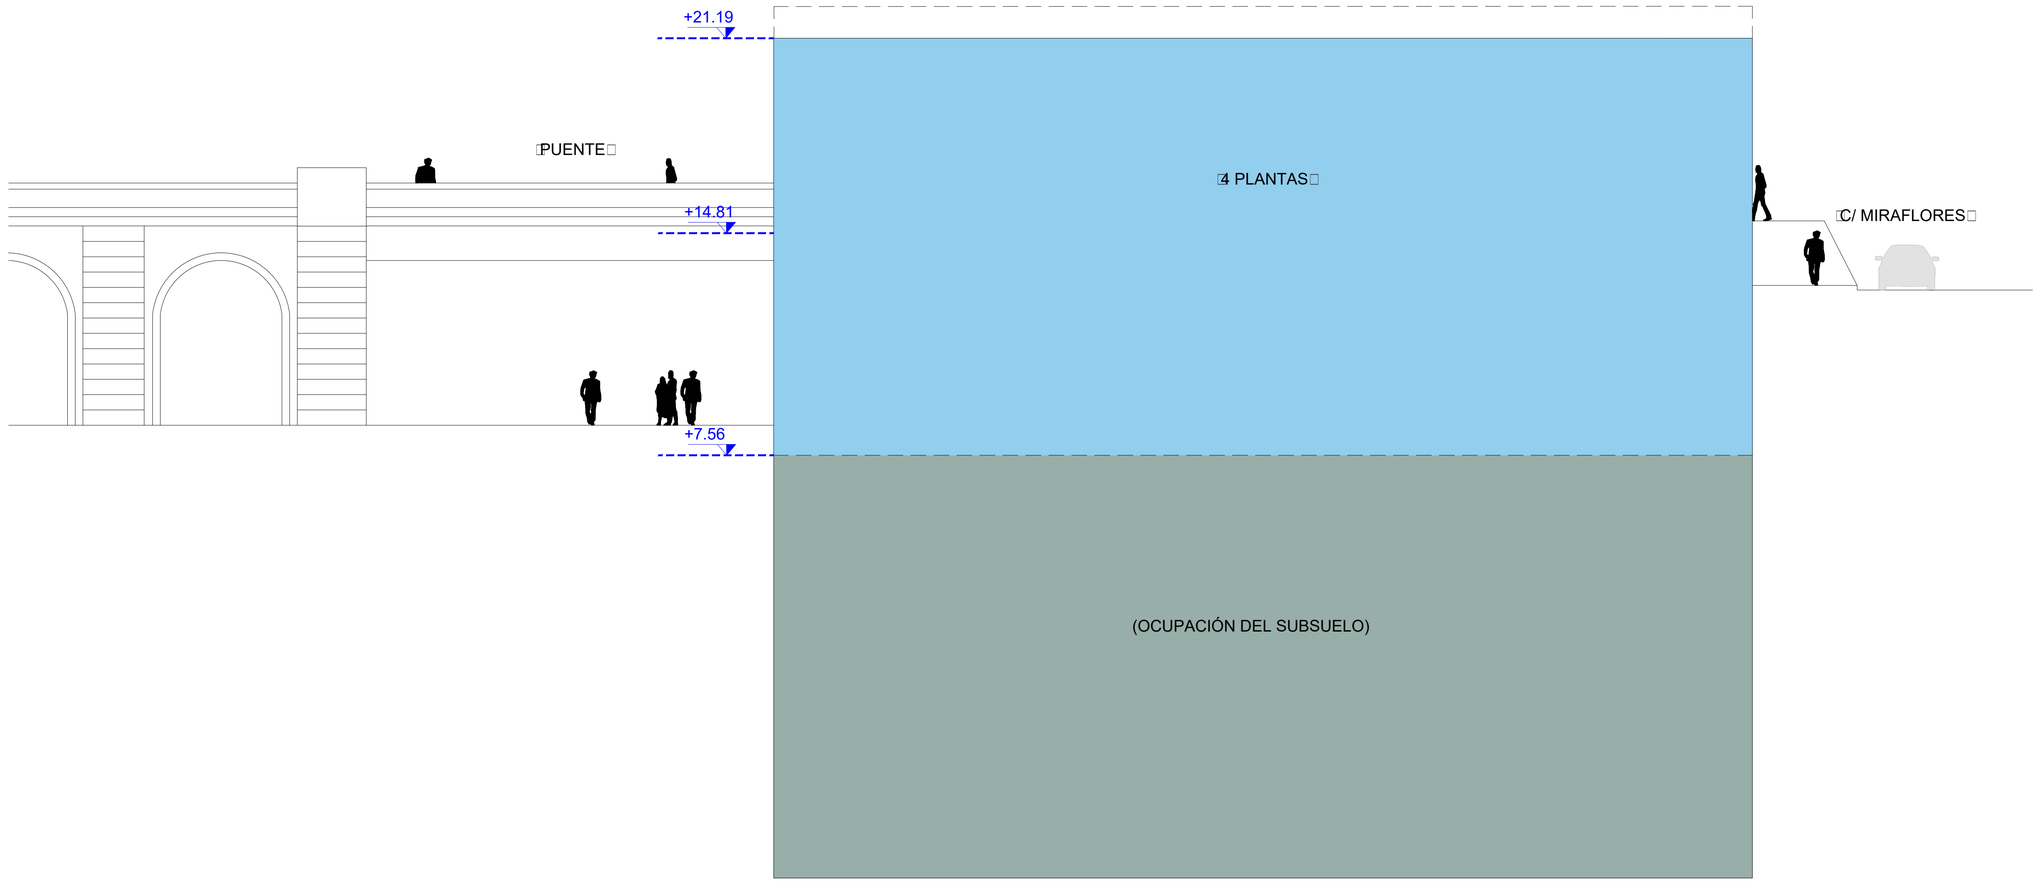

Santa Cruz de Tenerife
AYUNTAMIENTO

VIVIENDAS MUNICIPALES

Empresa Consultora: TRAZAS INGENIERÍA

Autor: EDUARDO J. ARMAS PIÑERO
Arquitecto
Colegiado Nº:3.287

Título: ESTUDIO DE DETALLE DE LA PARCELA ADYACENTE AL PUENTE GENERAL SERRADOR ENTRE LAS CALLES MIRAFLORES Y LA CALLE ANTONIO DOMÍNGUEZ ALFONSO T.M. DE SANTA CRUZ DE TENERIFE T.M. DE SANTA CRUZ DE TENERIFE

Escalas: UNE A-3 Esc 1:200 (0.0 1 2 4 m; 0.5 1.5)

Plano: APÉNDICE Nº 8: SECCIONES TRANSVERSALES PROPUESTAS

Fecha: ENERO 2019

Nº Plano: AP-8

Revisión: 02

Hoja: 5 de 5