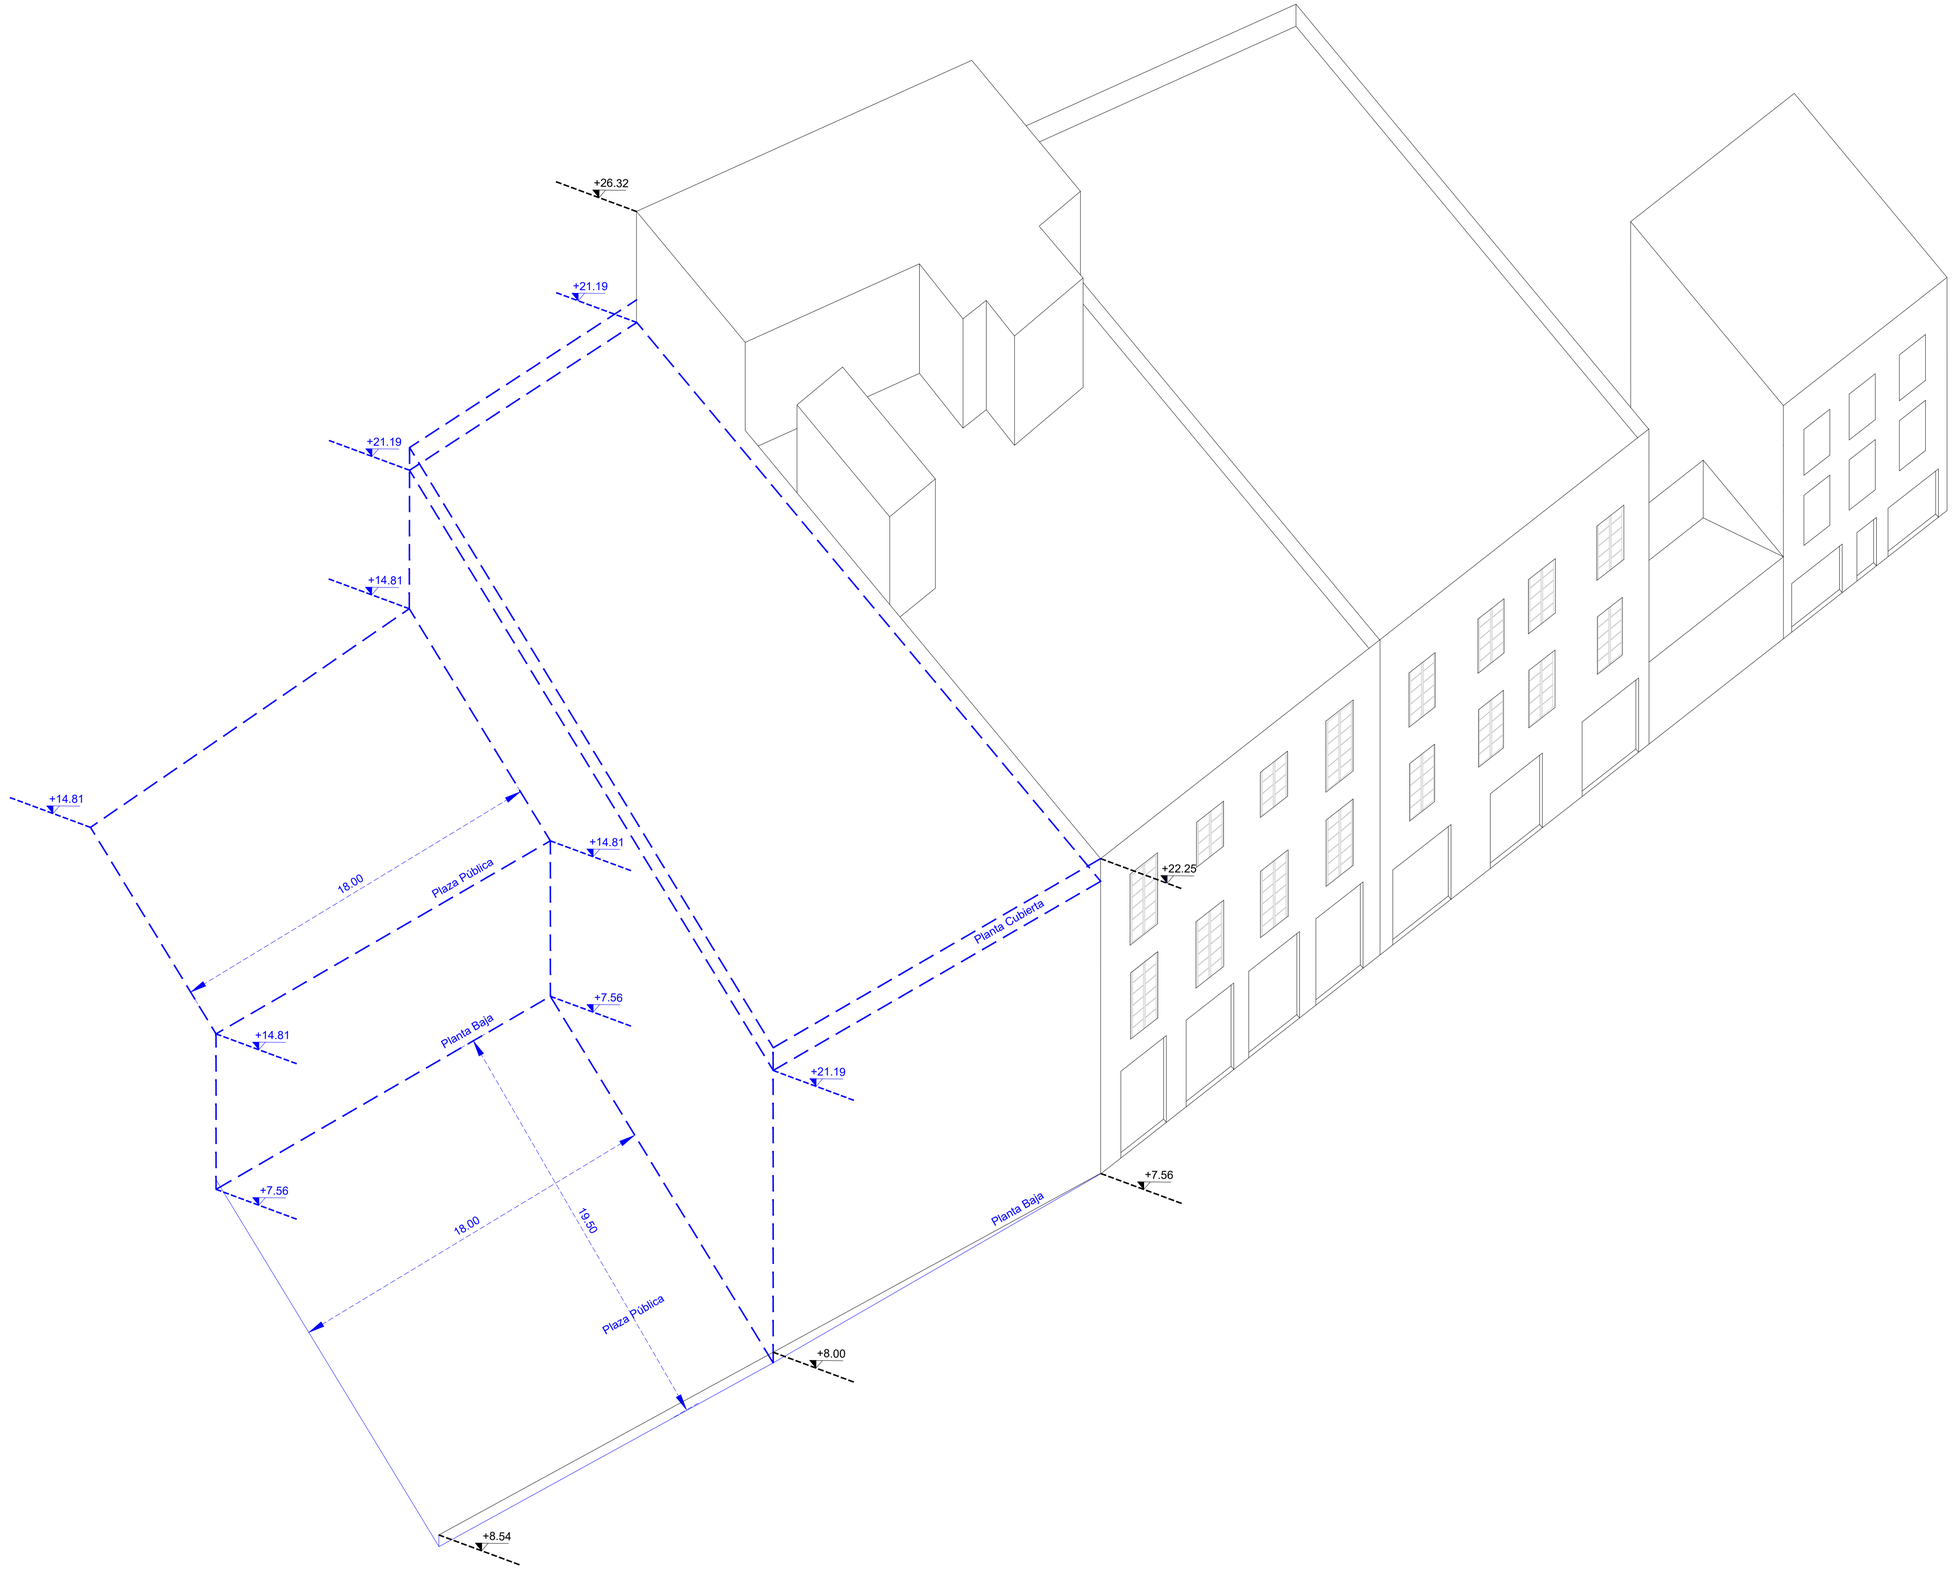

Santa Cruz de Tenerife AYUNTAMIENTO — VIVIENDAS MUNICIPALES	Empresa Consultora: TRAZAS INGENIERÍA	Autor: EDUARDO J. ARMAS PIÑERO, Arquitecto, Colegiado Nº:3.287	Título: ESTUDIO DE DETALLE DE LA PARCELA ADYACENTE AL PUENTE GENERAL SERRADOR ENTRE LAS CALLES MIRAFLORES Y LA CALLE ANTONIO DOMÍNGUEZ ALFONSO T.M. DE SANTA CRUZ DE TENERIFE T.M. DE SANTA CRUZ DE TENERIFE	Escalas: UNE A-3 Sin Escala	Plano: APÉNDICE Nº 11: AXONOMETRÍA PROPUESTA	Fecha: ABRIL 2018 / Revisión: 01	Nº Plano: AP-11 / Hoja: 1 de 1