


PUENTE SERRADOR

C/ANTONIO DOMINGUEZ ALFONSO

C/MIRAFLORES

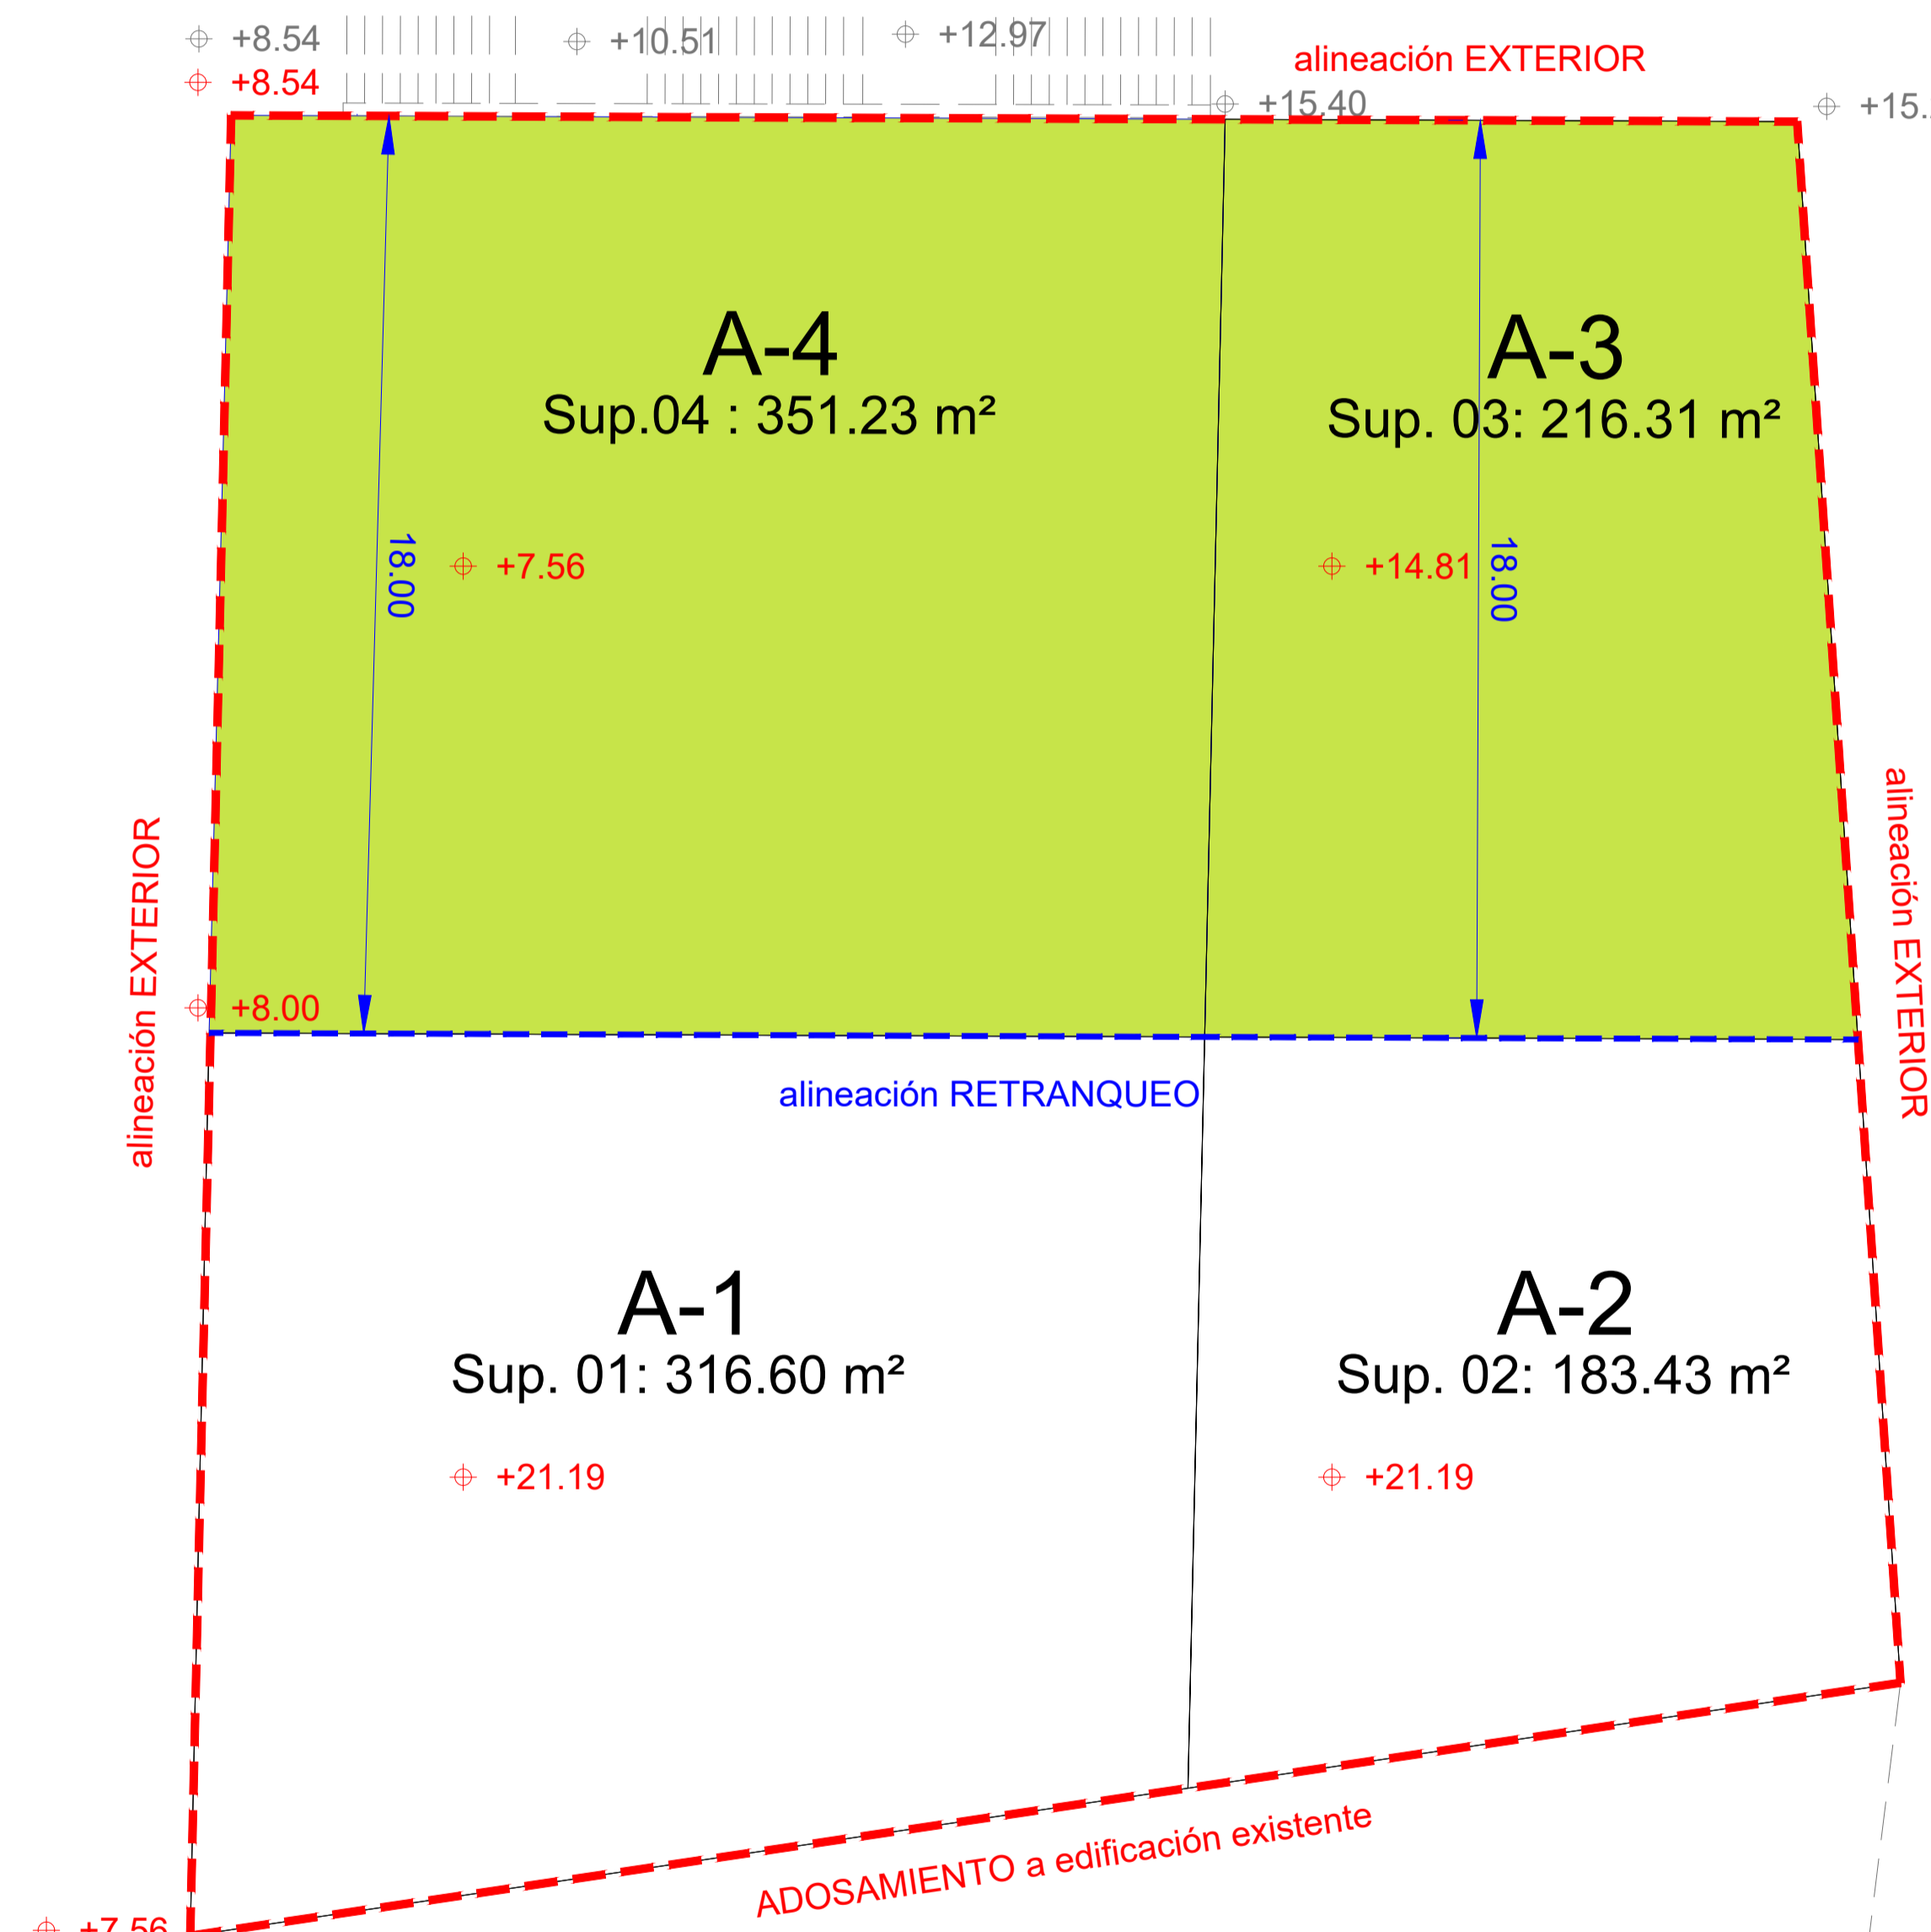

ALINEACIONES Y RASANTES:

- +XX.XX Rasante
- - - - Alineaciones exteriores
- - - - Alineaciones interiores

USOS:

- Espacio Libre
- Uso comercial
- Uso Oficina
- Uso Aparcamiento

PLANTA CUBIERTA:

Nº de plazas de aparcamiento: 0 plazas
Superficie aparcamiento : 0 m²
Superficie cubierta : 500.03 m²
Superficie plaza publica: 0 m²