


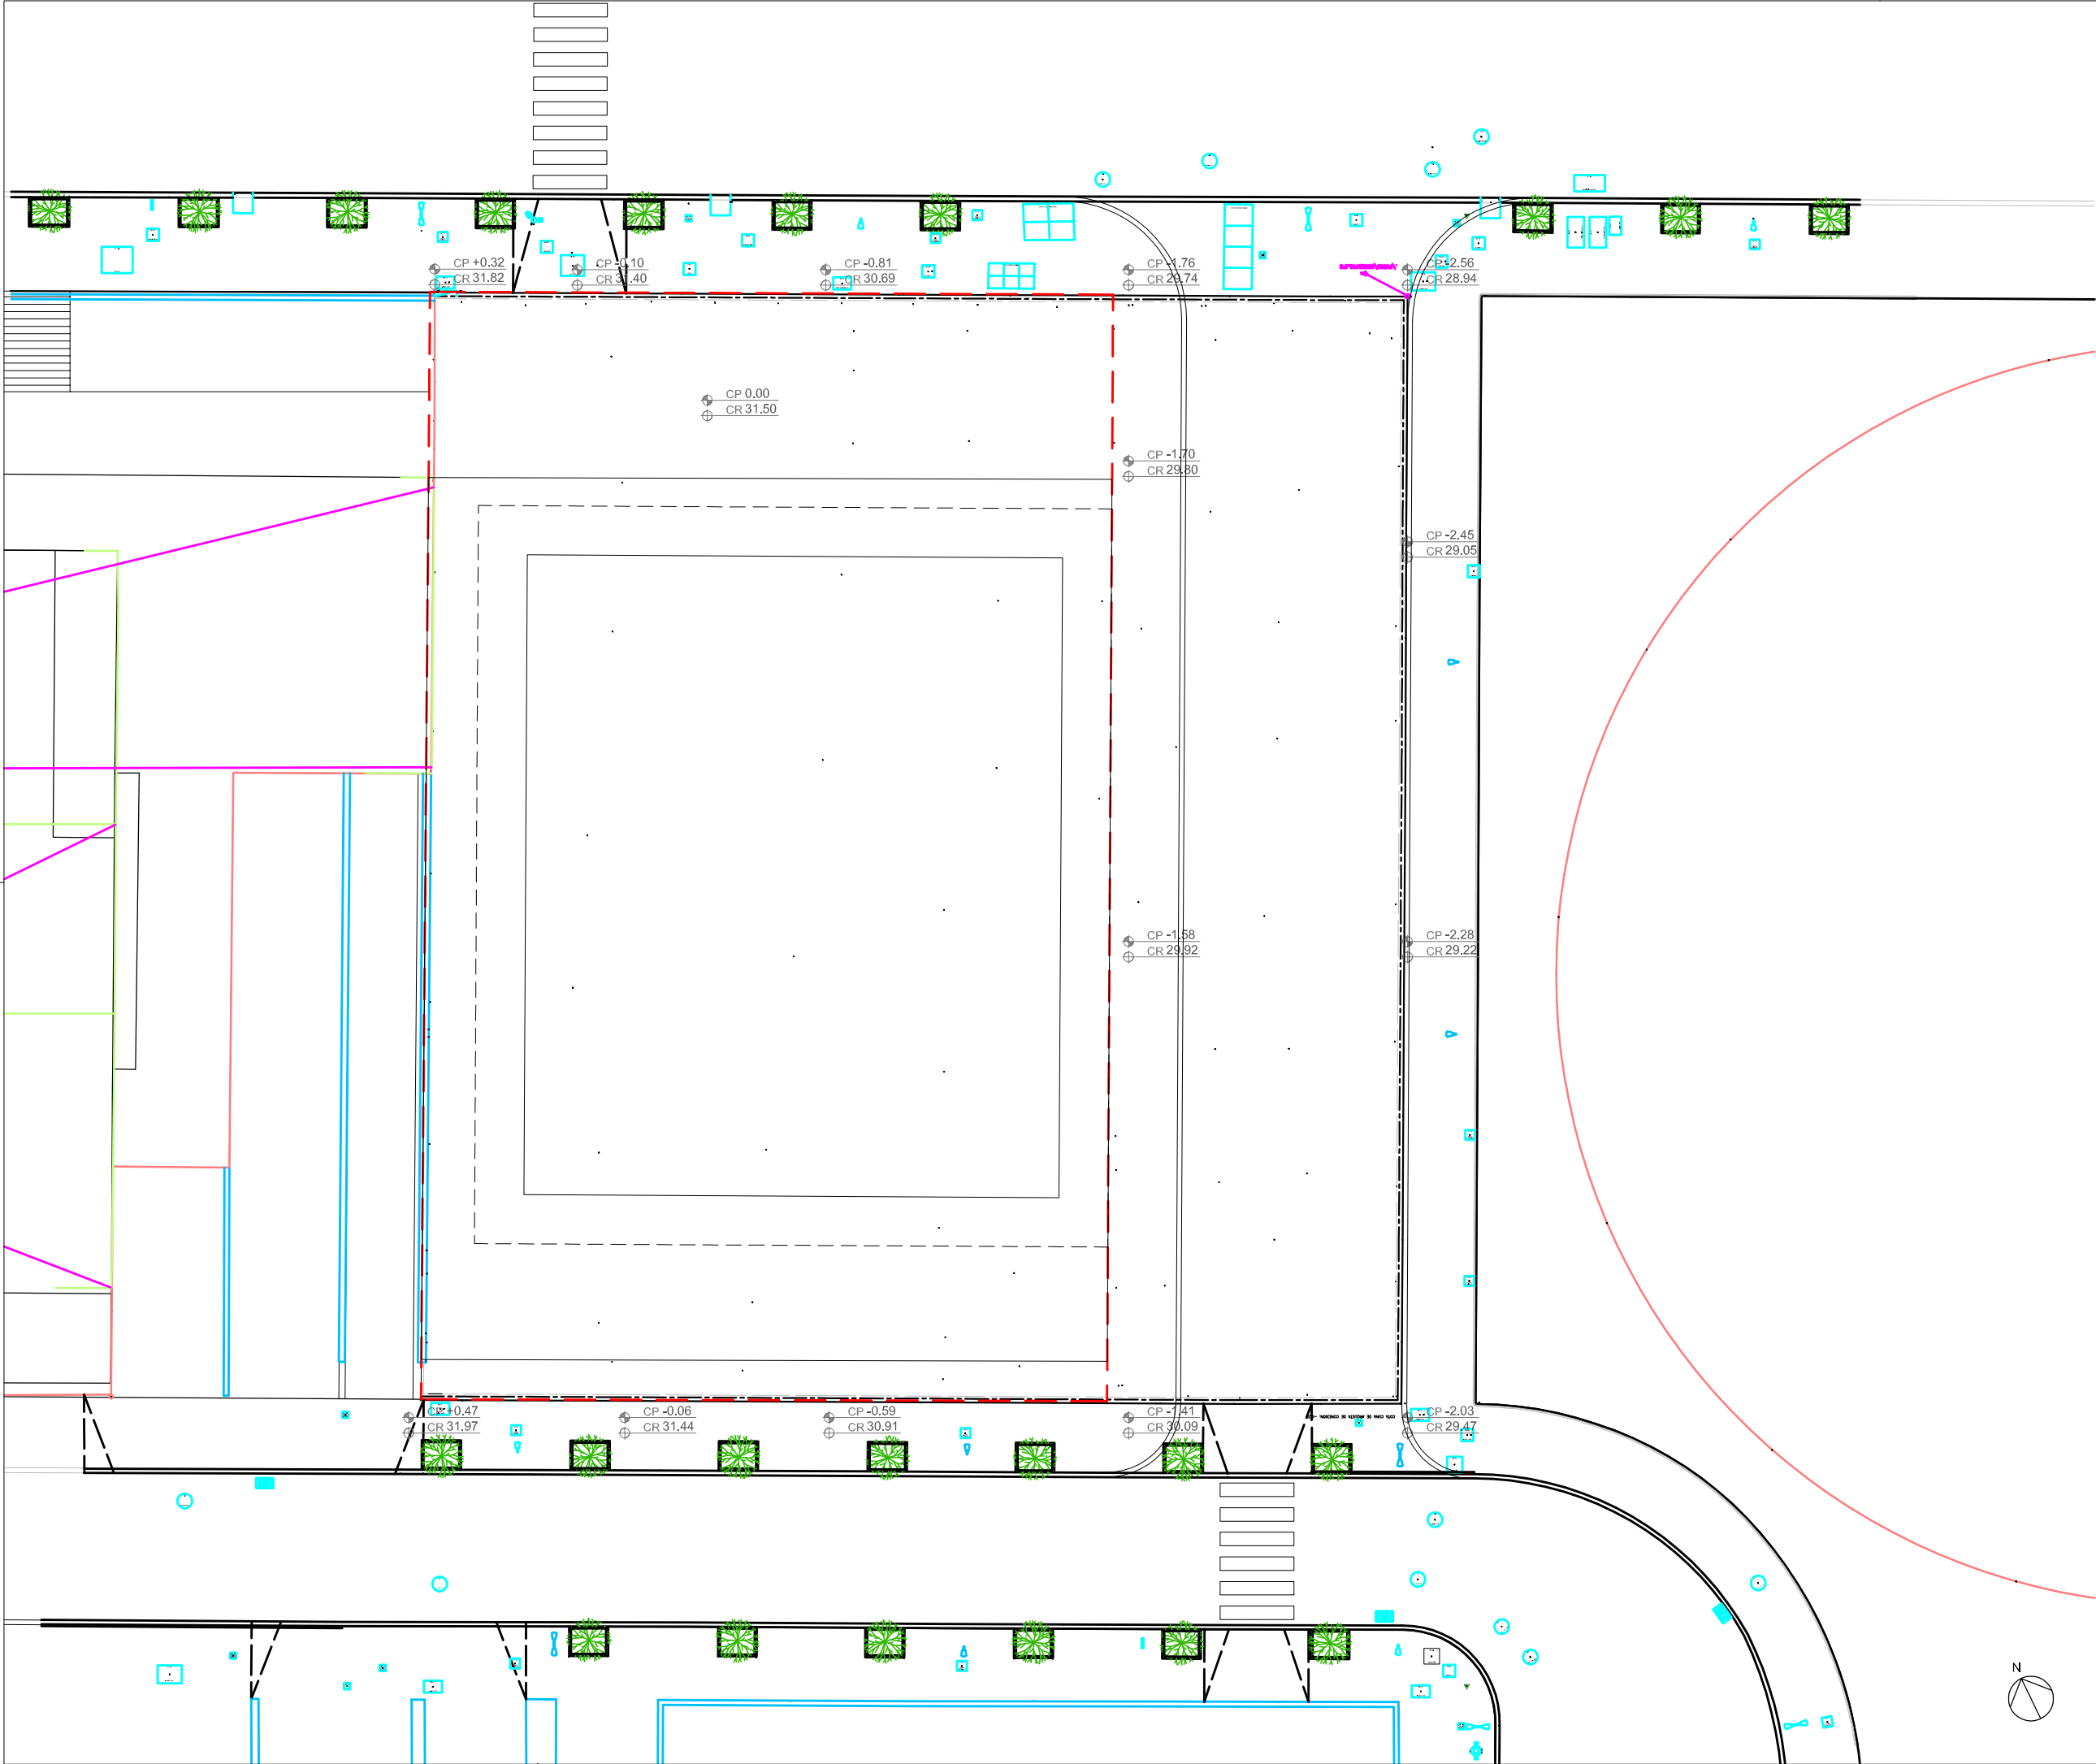

	CP +0.00	COTA PROYECTO
	CR +0.00	COTA RELATIVA



PROMOTOR:		
BUILDING CENTER S.A.		
PROVENÇALS, 35-37 08019 BARCELONA		
FIRMA PROMOTOR:		
ARQUITECTO O SOCIEDAD DE SERVICIOS TÉCNICOS:		
FIRMA ARQUITECTO:		
Joan Espinas i Riera Nº Colegiado: 38.046-6		
PROYECTO:		
40 VIVIENDAS EN LA CALLE PEDRO MODESTO CAMPOS 1G SANTA CRUZ DE TENERIFE		
LOCALIZACIÓN:		
ÁREA AOU 4.4 CABO-LLANOS AMBITO 4.4.4. PARCELA 1-G		
FASE:		
ESTUDIO DE DETALLE		
TIPO DE PLANO:		
URBANISMO		
NOMBRE DEL PLANO:		
TOPOGRAFICO		
Nº DE PLANO:	ESCALA GRÁFICA:	ESCALA:
	1/250	(A1) (A3)
	REVISIÓN:	NORTE:
HORA:		1 de 1
FECHA: Rev.00 (4.11.2016)		FICHERO CAD: