
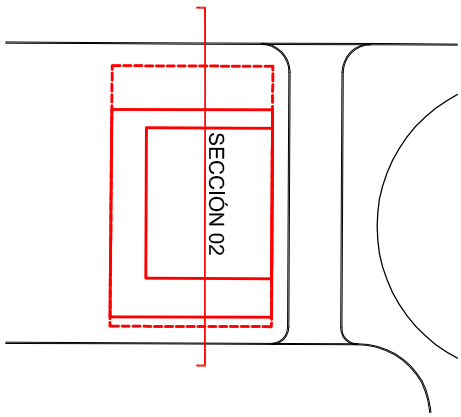


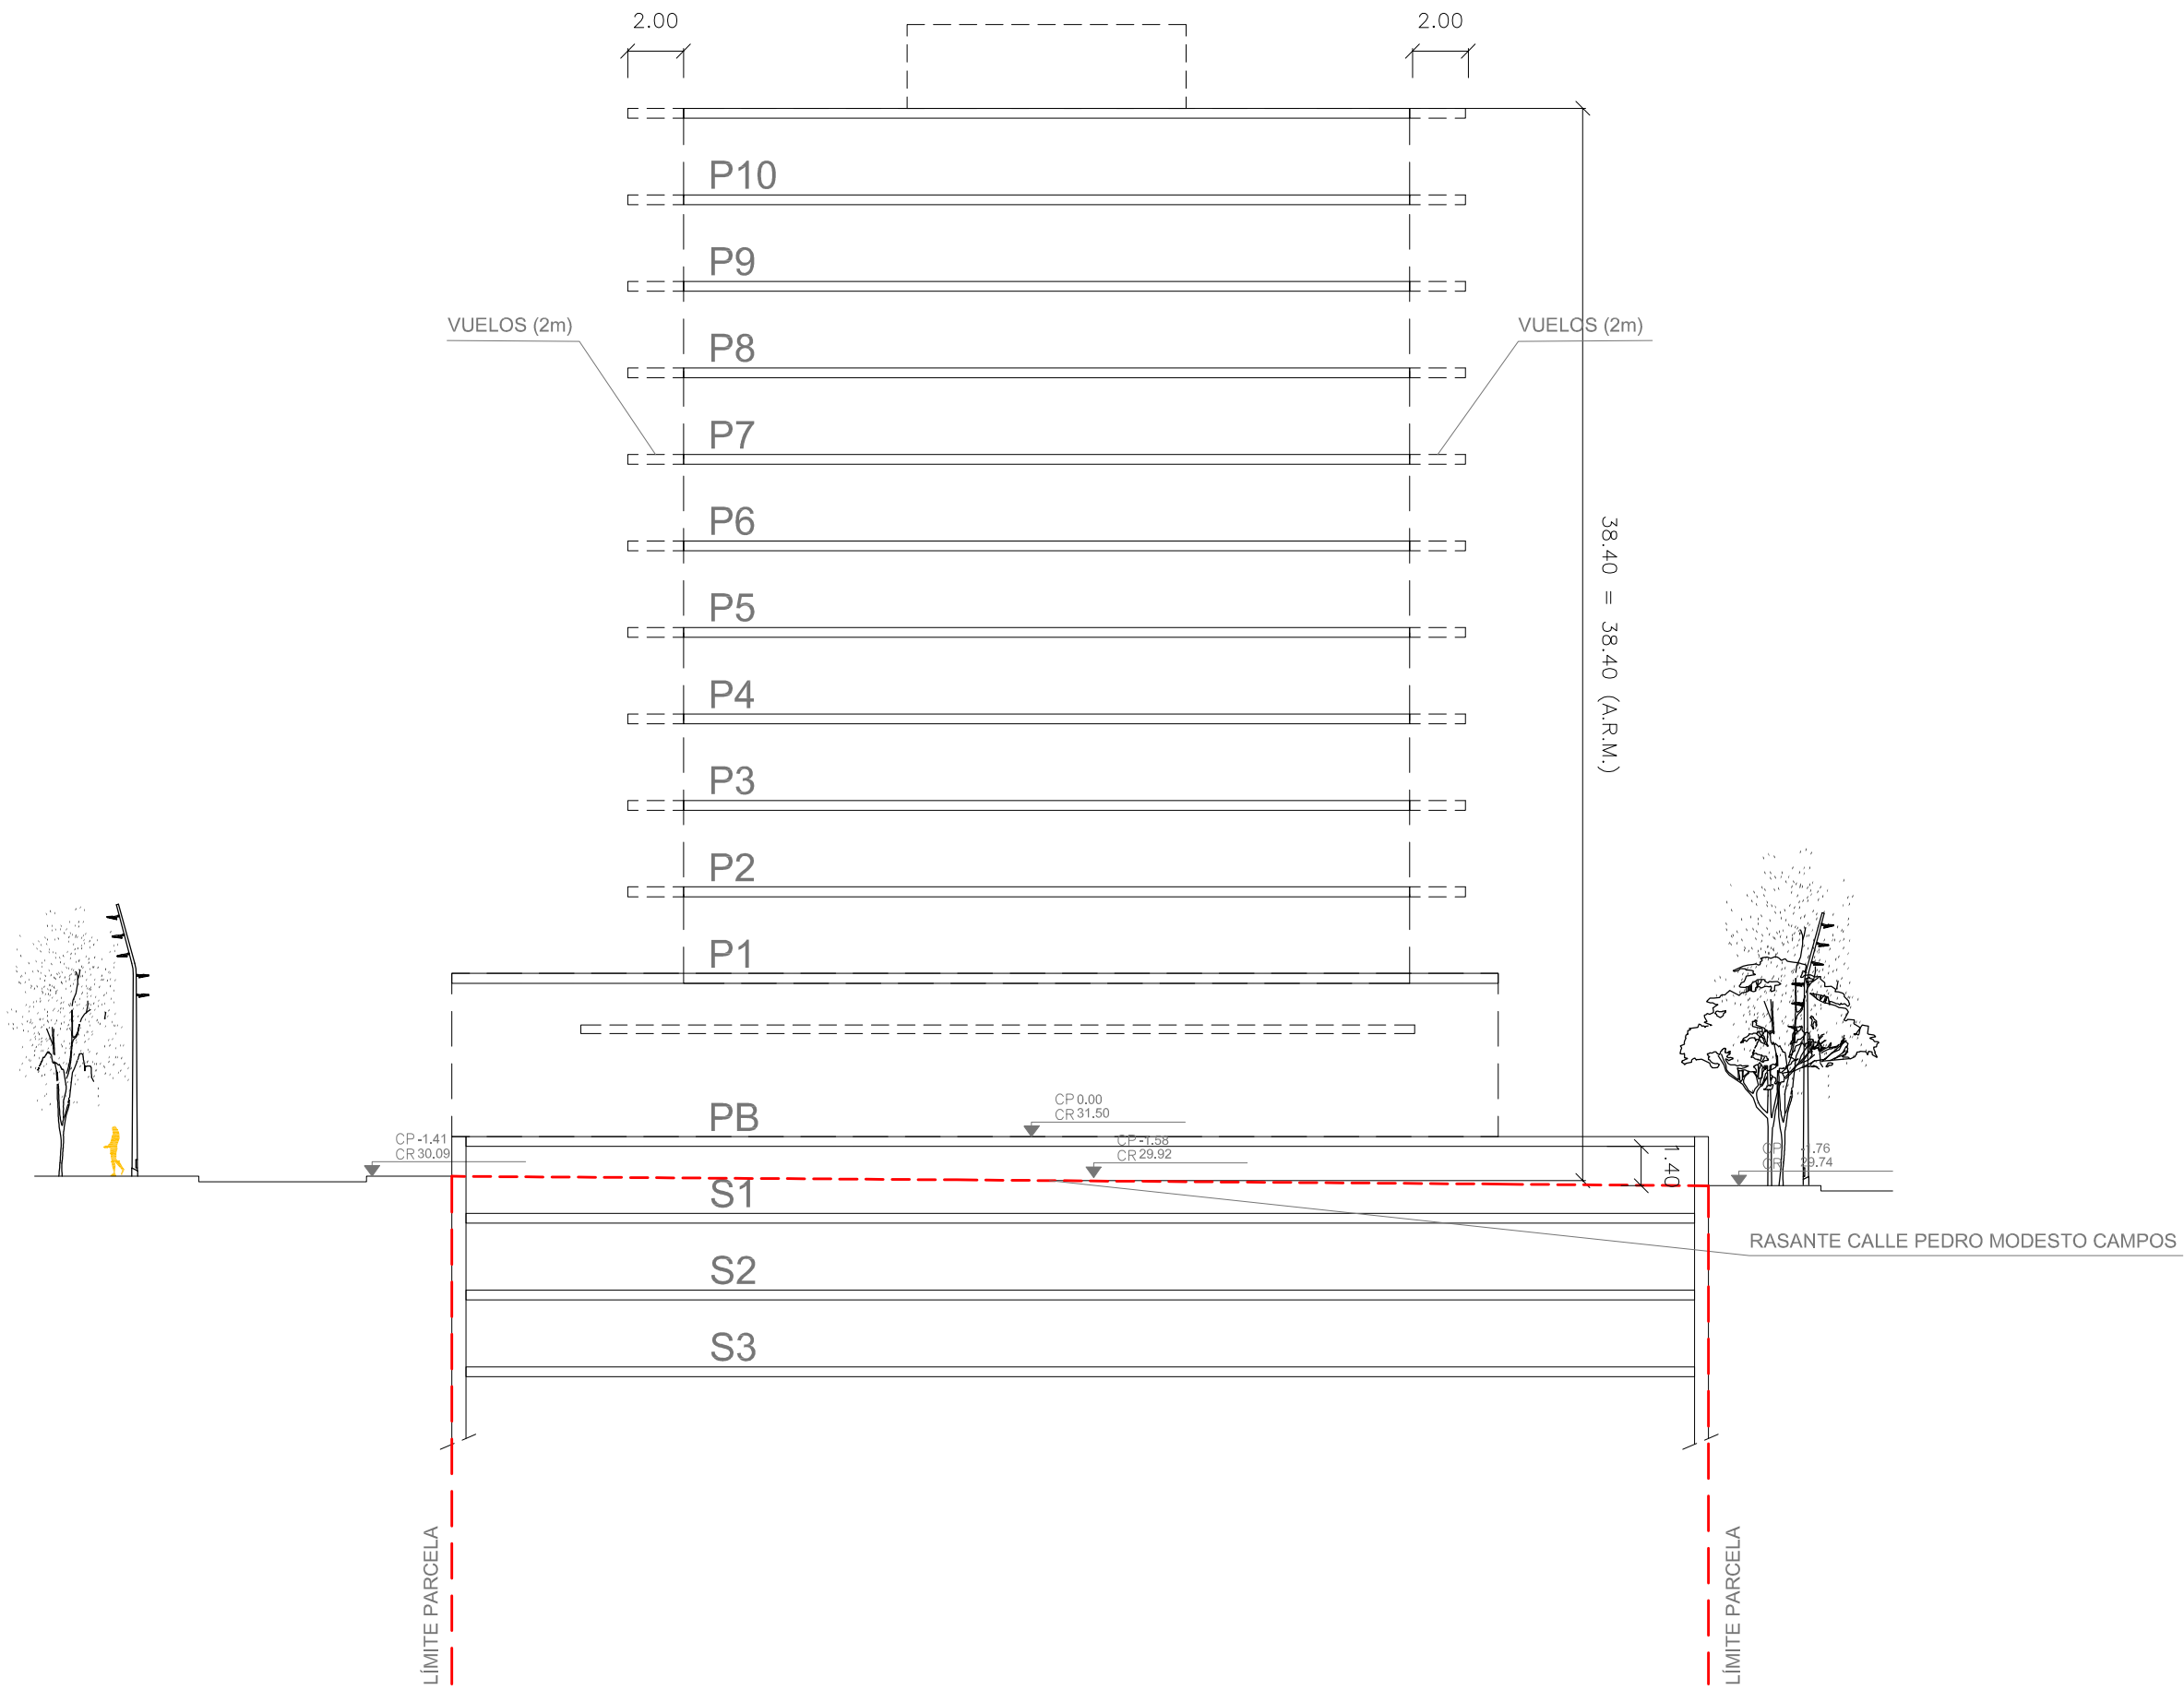

BuildingCenter	
PROMOTOR:	
BUILDING CENTER S.A.	
PROVENÇALS, 35-37 08019 BARCELONA	
FIRMA PROMOTOR:	
ARQUITECTO O SOCIEDAD DE SERVICIOS TÉCNICOS:	
idom	
FIRMA ARQUITECTO:	
Joan Espinas i Riera Nº Colegiado: 38.046-6	
PROYECTO:	
40 VIVIENDAS EN LA CALLE PEDRO MODESTO CAMPOS 1G SANTA CRUZ DE TENERIFE	
LOCALIZACIÓN:	
ÁREA AOU 4.4 CABO-LLANOS ÁMBITO 4.4.4. PARCELA 1-G	
FASE:	
ESTUDIO DE DETALLE	
TIPO DE PLANO:	
URBANISMO	
NOMBRE DEL PLANO:	
SECCIÓN - 02	
Nº DE PLANO:	ESCALA GRÁFICA:
	ESCALA:
	1/250 (A3)
REVISIÓN:	NORTE:
	0
HOJA:	
1 de 1	
FECHA: Rev.00 (4.11.2016)	
FICHERO CAD:	