


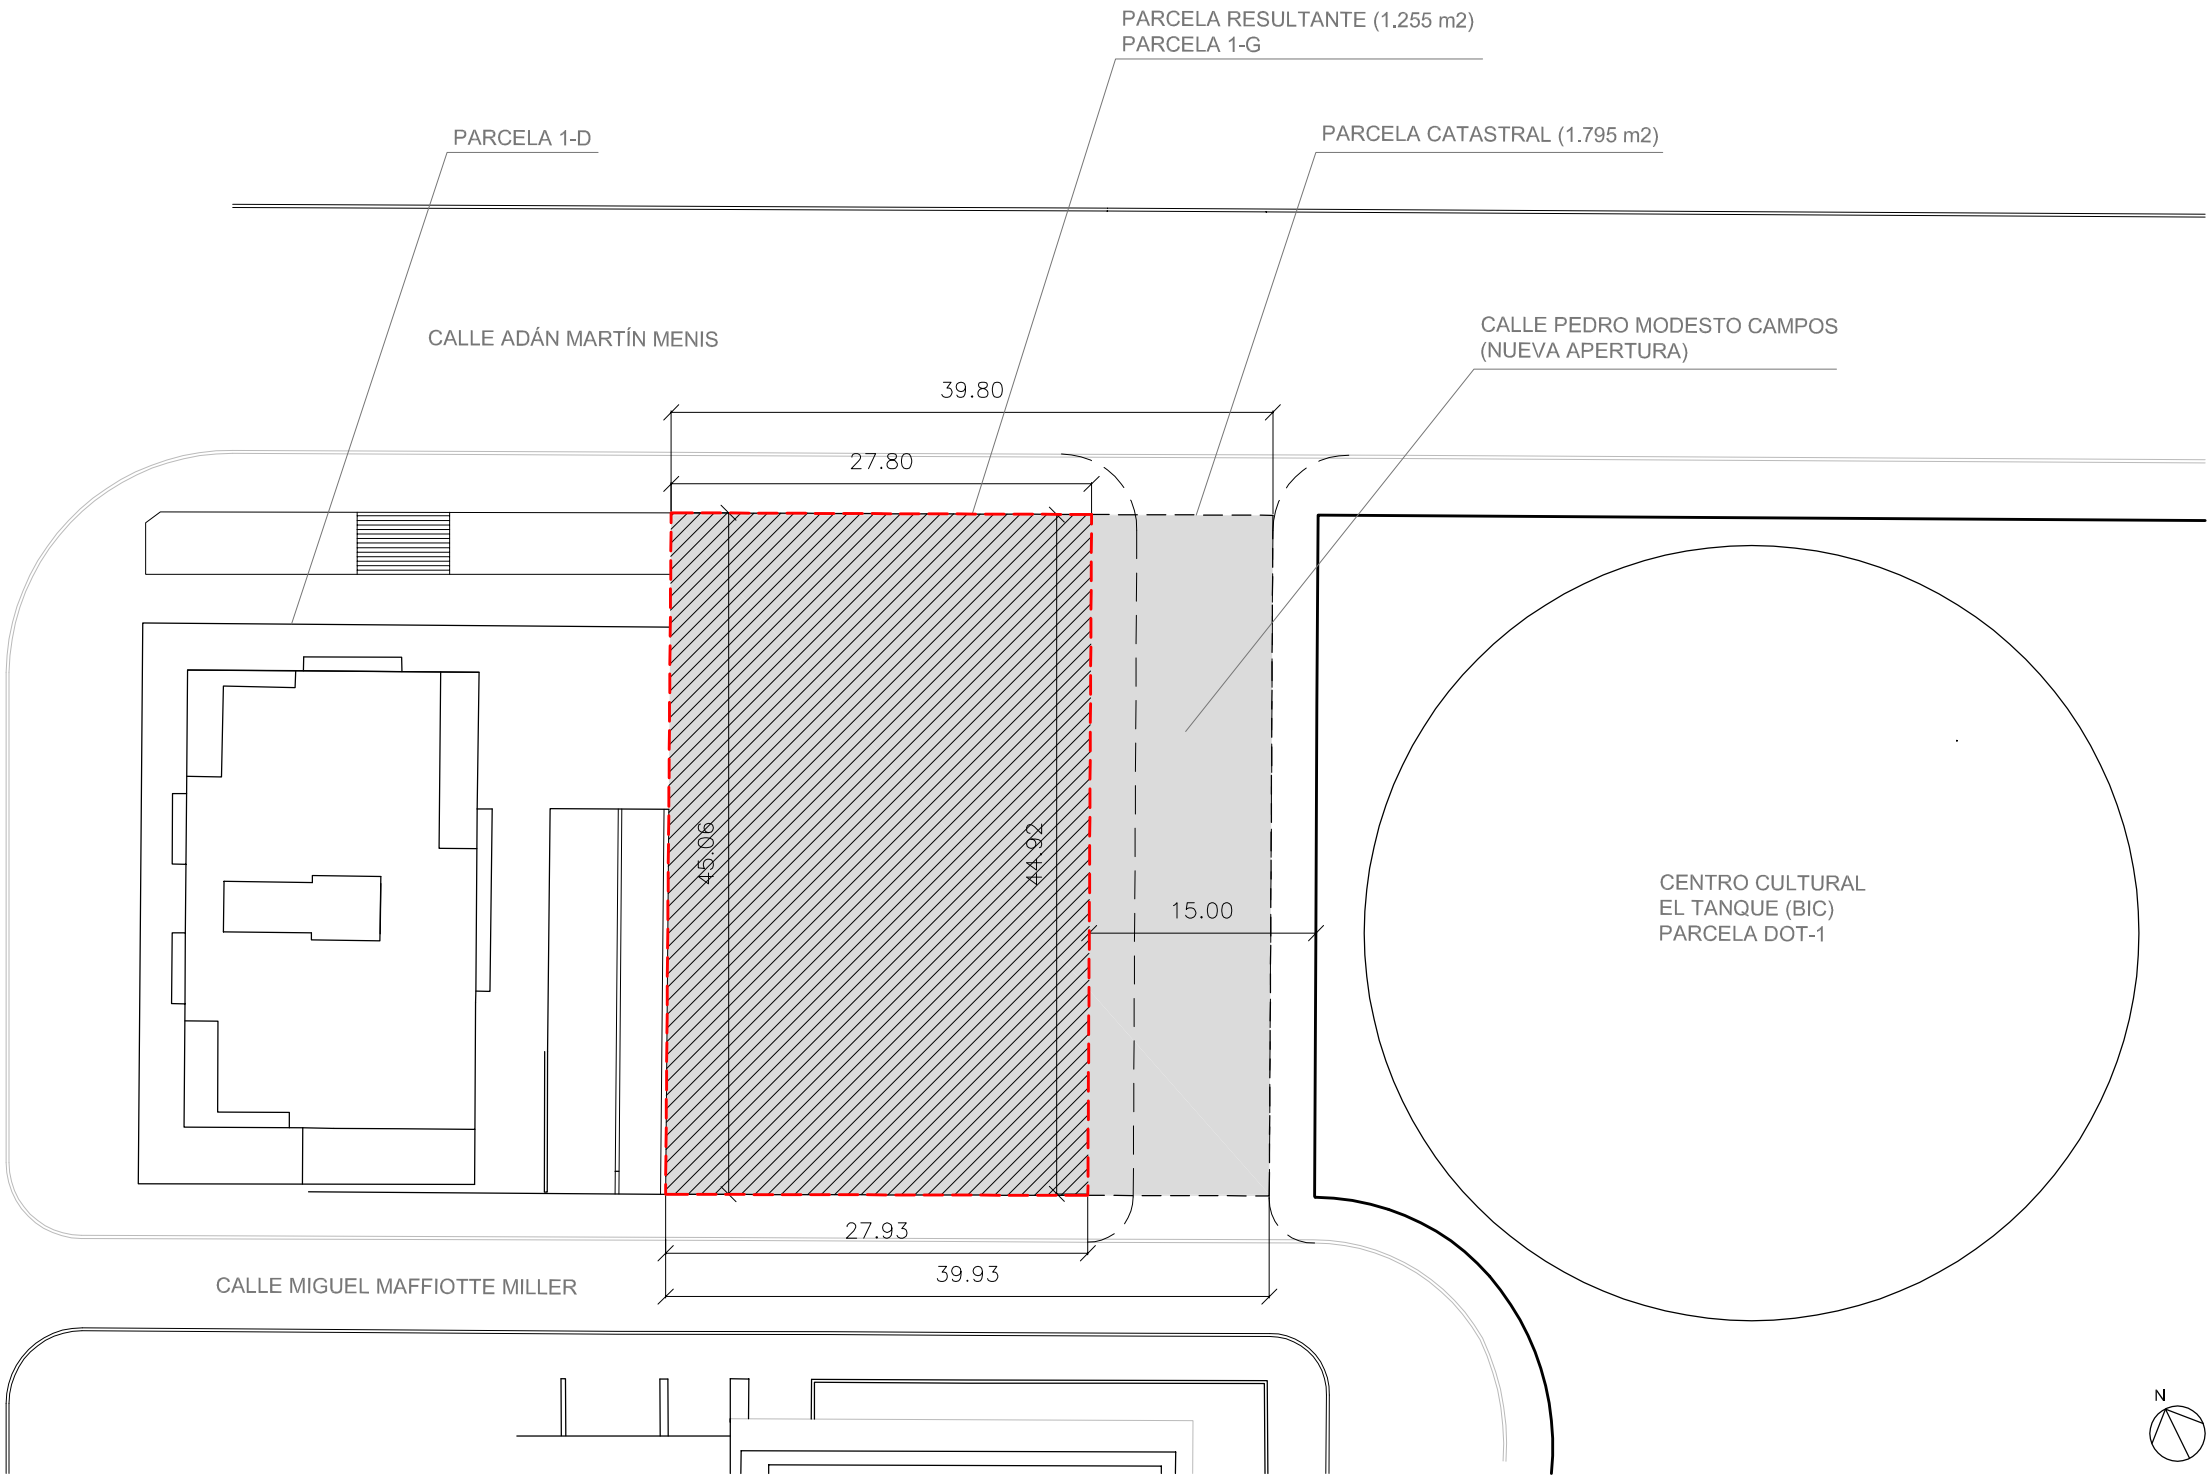

PROMOTOR: BUILDING CENTER S.A. PROVENÇALS, 35-37 08019 BARCELONA		
FIRMA PROMOTOR:		
ARQUITECTO O SOCIEDAD DE SERVICIOS TÉCNICOS: 		
FIRMA ARQUITECTO: Joan Espinas i Riera Nº Colegiado: 38.046-6		
PROYECTO: 40 VIVIENDAS EN LA CALLE PEDRO MODESTO CAMPOS 1G SANTA CRUZ DE TENERIFE		
LOCALIZACIÓN: ÁREA AOU 4.4 CABO-LLANOS AMBITO 4.4.4. PARCELA 1-G		
FASE: ESTUDIO DE DETALLE		
TIPO DE PLANO: URBANISMO		
NOMBRE DEL PLANO: PLANTA GENERAL		
ED-01	Nº DE PLANO: 1/500	ESCALA: (A1) (A3)
	REVISIÓN: 0	NORTE:
	HOJA: 1 de 1	
FECHA: Rev.00 (4.11.2016)		FICHERO CAD: