

ÁMBITO 2.8.4 MERCADO **SUCO**

CARACTERÍSTICAS DEL ÁMBITO

SUPERFICIE TOTAL: 75.208 m²s **USO GLOBAL CARACTERÍSTICO:** Residencial Dotacional

COEFICIENTE DE EDIFICABILIDAD (m ² c / m ² s)	DENSIDAD		Nº Habitantes Potenciales	Viviendas
	VIV./Ha.	Hab./Ha.		
1,50	65	194	1.458	486

USO Y ZONA DE EDIFICACIÓN	SUPERFICIE DE SUELO (m ² s)	SUPERFICIE EDIF. MÁXIMA (m ² c)
Residencial Colectiva (C-4)	12.251	46.788
Residencial Colectiva (C-6)	1.687	10.122
Residencial Colectiva (M)	8.661	22.608
SUBTOTAL RESIDENCIAL	22.599	79.518
Terciario Oficina (C-2)	2.604	4.684
Terciario Oficina (C-5)	1.656	8.280
Terciario Oficina (C-6)	957	5.742
Terciario Oficina (C-7)	1.137	7.959
Centro comercial / Gran establecimiento comercial (M)	2.766	4.995
SUBTOTAL TERCIARIO	9.120	31.660
Sin definir (CAT)	640	1.918
SUBTOTAL SIN DEFINIR	640	1.918
SUBTOTAL LUCRATIVO	32.359	113.096
S.G. Servicios Comunitarios	5.529	
S.G. Administración Pública (A-D)	2.118	
S.G. Administración Pública (C-6)	1.636	
SUBTOTAL DOTACIONES	9.283	
S.G. Viario	4.186	
SUBTOTAL INFRAESTRUCTURAS DE COMUNICACIONES	4.186	
SUBTOTAL SISTEMAS GENERALES	13.469	
S.L. Plazas	5.563	
SUBTOTAL ESPACIOS LIBRES	5.563	
S.L. Viario	10.327	
SUBTOTAL INFRAESTRUCTURAS DE COMUNICACIONES	10.327	
SUBTOTAL SISTEMAS LOCALES	15.890	
Peatonales	13.490	
SUBTOTAL ESPACIOS LIBRES	13.490	
SUBTOTAL VIARIO Y OTROS	13.490	
TOTAL ÁMBITO	75.208	113.096

ACTUACIONES DE GESTIÓN Y EJECUCIÓN


UA-RT	AESL	AESG
- UA-RT-1	- Plaza edificio Servicio Canario de Salud - Plaza y peatonales C/ Francisco Bonnín - Plaza y peatonales entre C/ José Hernández Alfonso y Avda. José Manuel Guimerá	- Viario- Eje del Litoral (Tres de Mayo)

ÁMBITO 2.8.4 MERCADO

AE-2 CENTRO-COLINAS

AOU 2.8 EL CABO

2.8.4 MERCADO (SUCO)

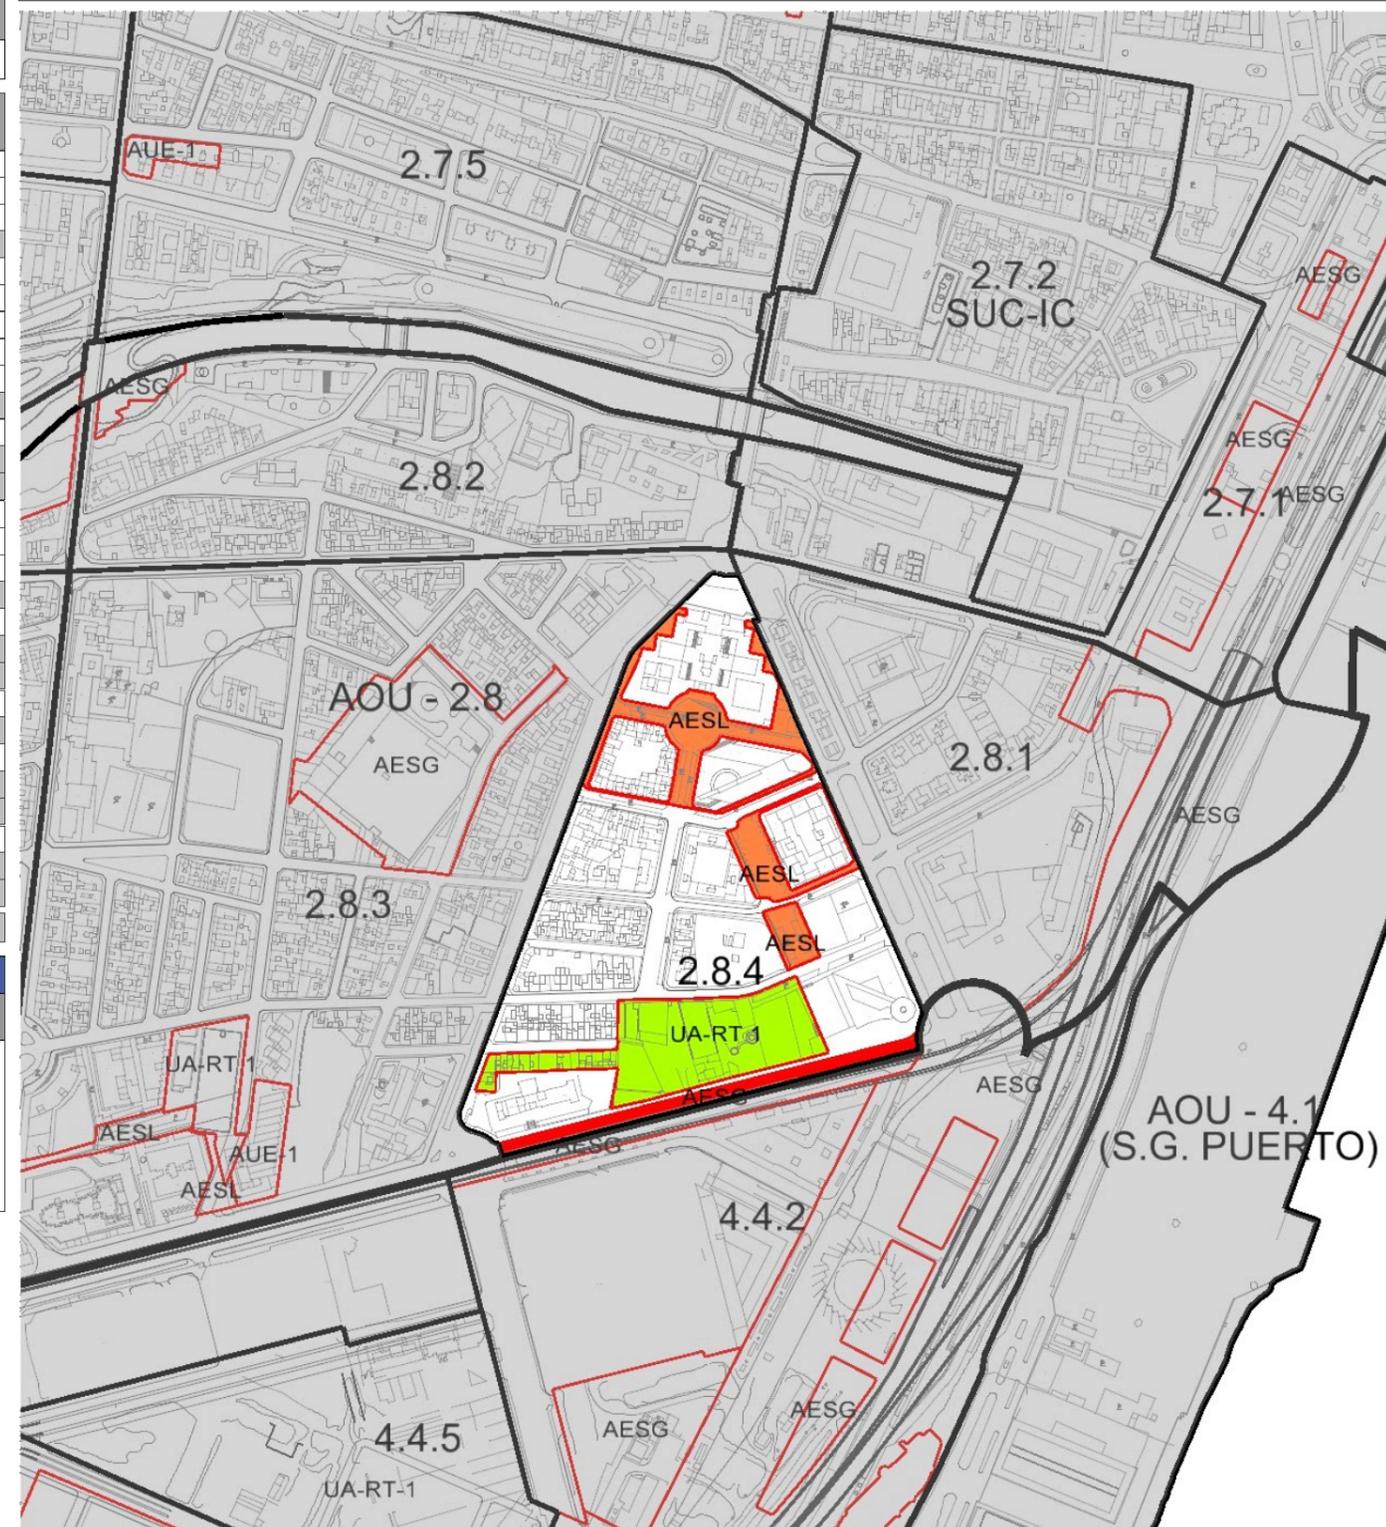

AUE	ACTUACIÓN URBANÍSTICA ESPECÍFICA	AUD (PE)	ACTUACIÓN DE RENOVACIÓN PARCIAL Y DE DOTACIÓN (PE)
UA-RT	UA DE RÉGIMEN TRANSITORIO	AESL	ACTUACIÓN DE EJECUCIÓN DE SISTEMA LOCAL
		AESG	ACTUACIÓN DE EJECUCIÓN DE SISTEMA GENERAL